

区域変更図

吾川郡仁淀川町川内谷地区


S=1/500

区域変更区間

変更前 L=112m
変更後 L=112m

変更前起点：吾川郡仁淀川町川内谷字カヂヤウエバノ上E317番から
変更後起点：吾川郡仁淀川町川内谷字カヂヤウエバノ上E317番から

変更前終点：吾川郡仁淀川町川内谷字北屋敷203番1まで
変更後終点：吾川郡仁淀川町川内谷字北屋敷203番1まで

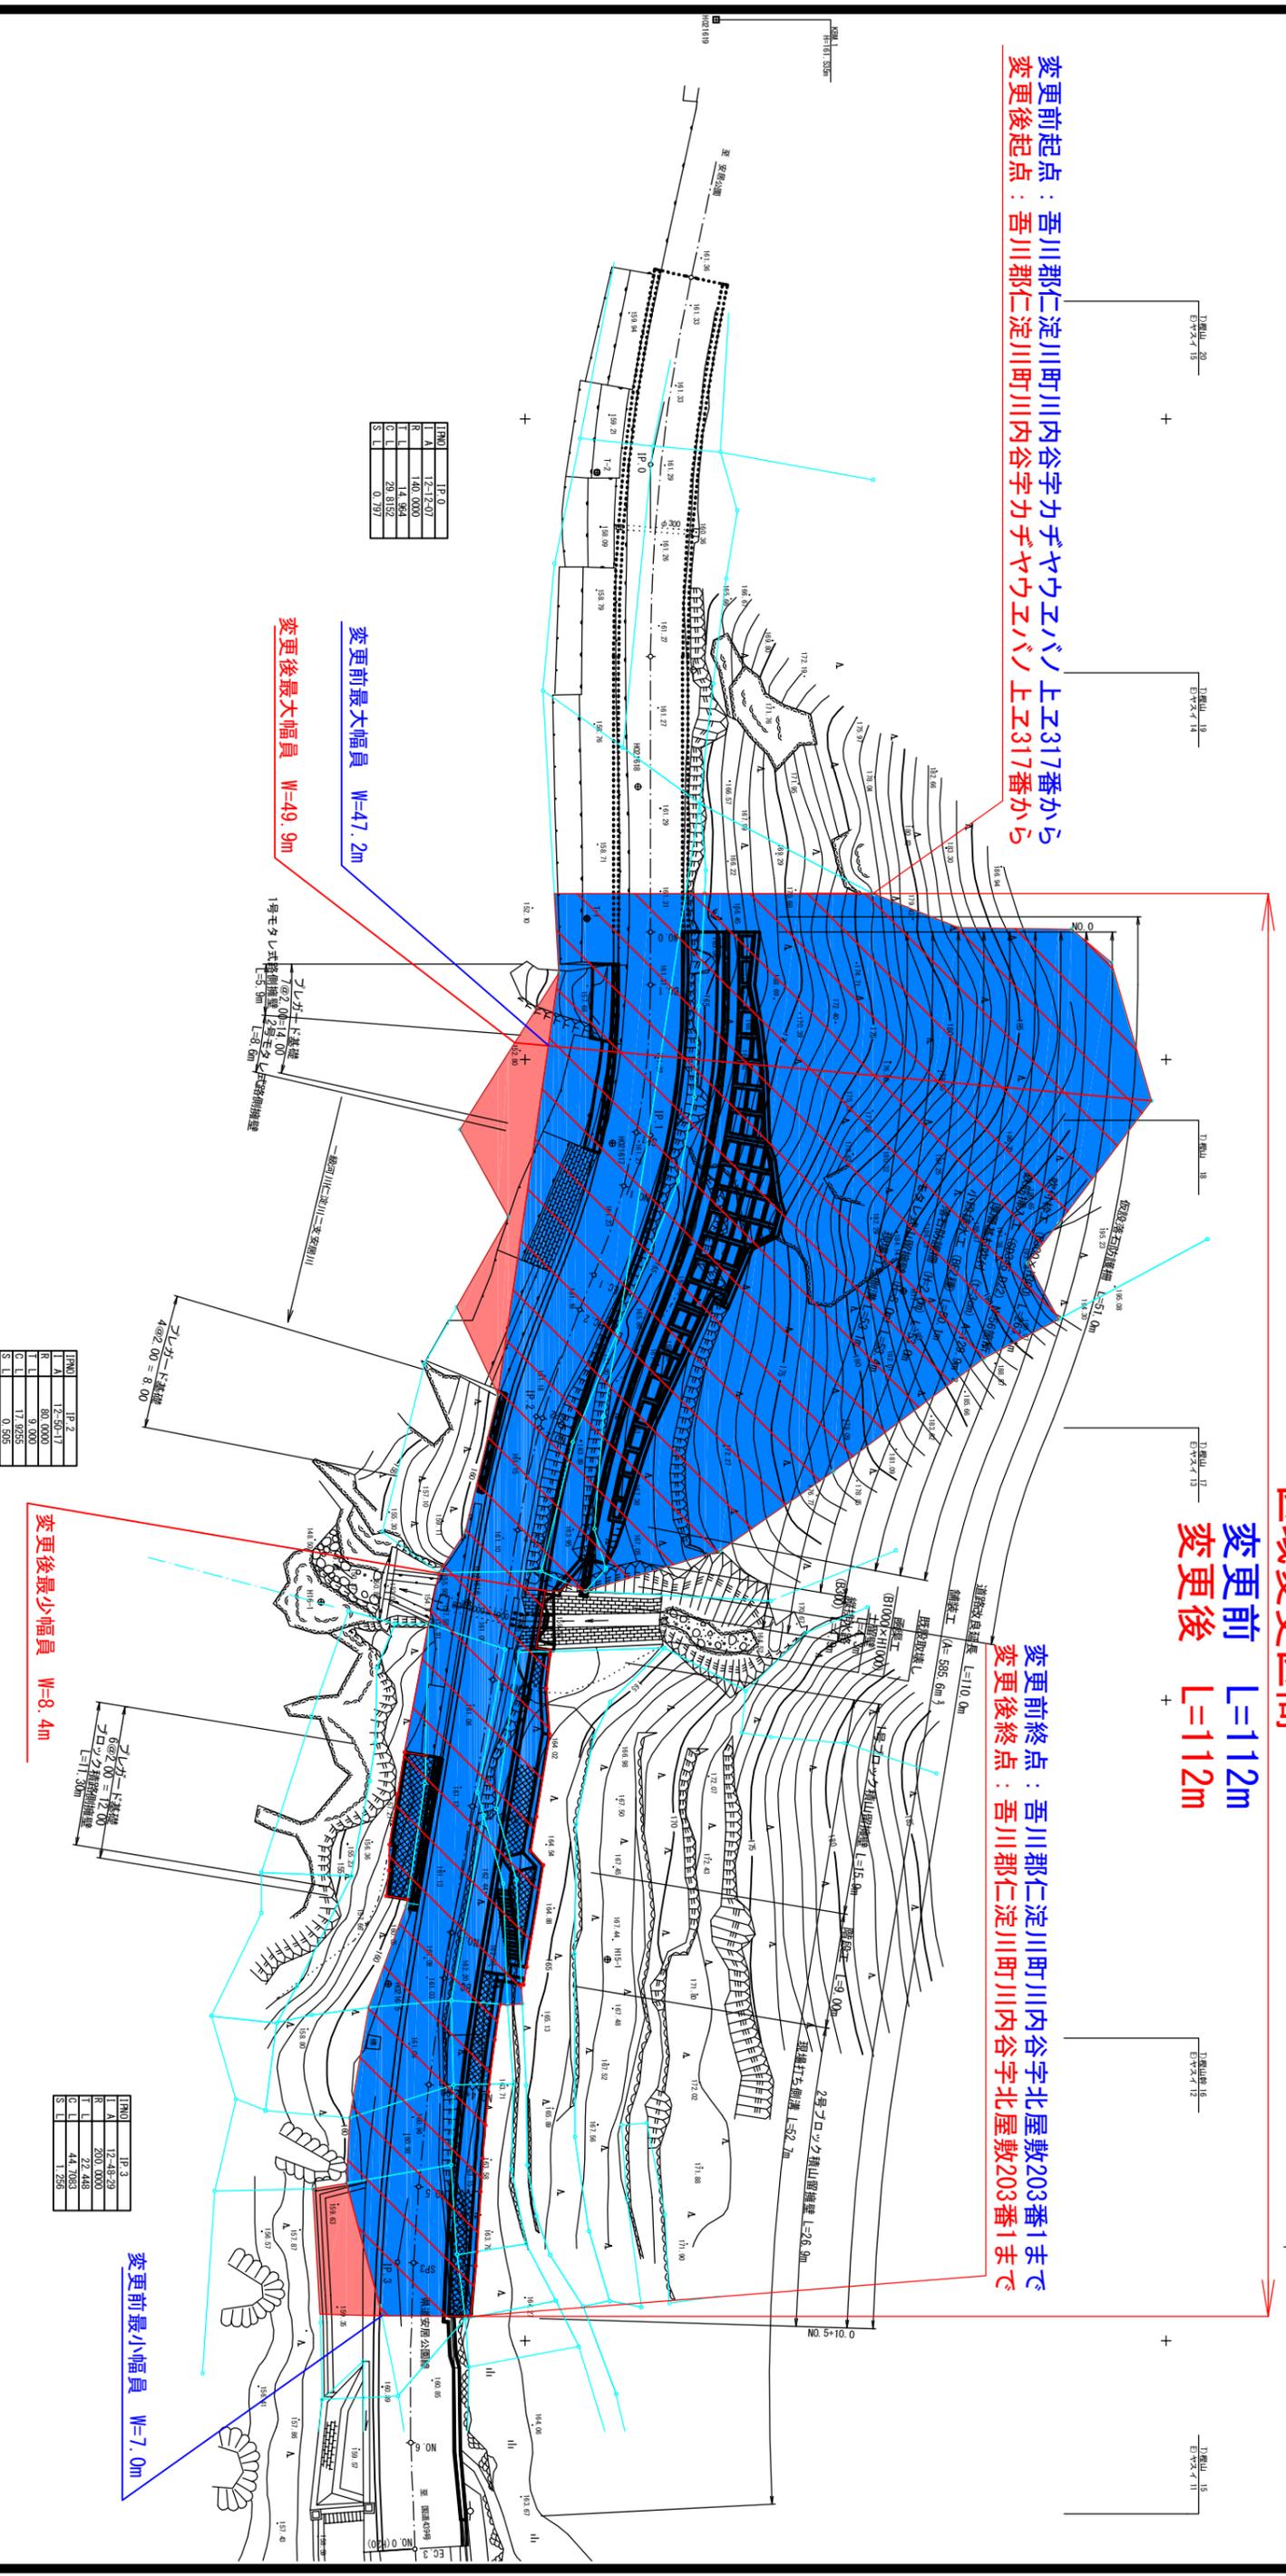

IP.0	IP.0
T.A	12-12-207
R	140,000.00
T.L	14,964
C.L	29,815.2
S.L	0.797

IP.2	IP.2
T.A	12-50-17
R	80,000.00
T.L	9,000
C.L	17,925.5
S.L	0.395

IP.3	IP.3
T.A	12-48-29
R	200,000.00
T.L	22,448
C.L	44,708.3
S.L	1.298

高 知 県	
工事種別	河川改修工事
図面名称	区域変更図
縮尺	1:500
河川名称	東道安居公園線
工事箇所	吾川(市)仁淀川町大字川内谷地区内
設計種別	設計事務所
事務所名	中央設計士事務所
図面番号	
会社名	