

供用開始図

吾川郡仁淀川町川内谷地区


S=1/500

供用開始区間

延長 L=112m

起点：吾川郡仁淀川町川内谷字カチヤウエバノ上317番から

終点：吾川郡仁淀川町川内谷字北屋敷203番1まで

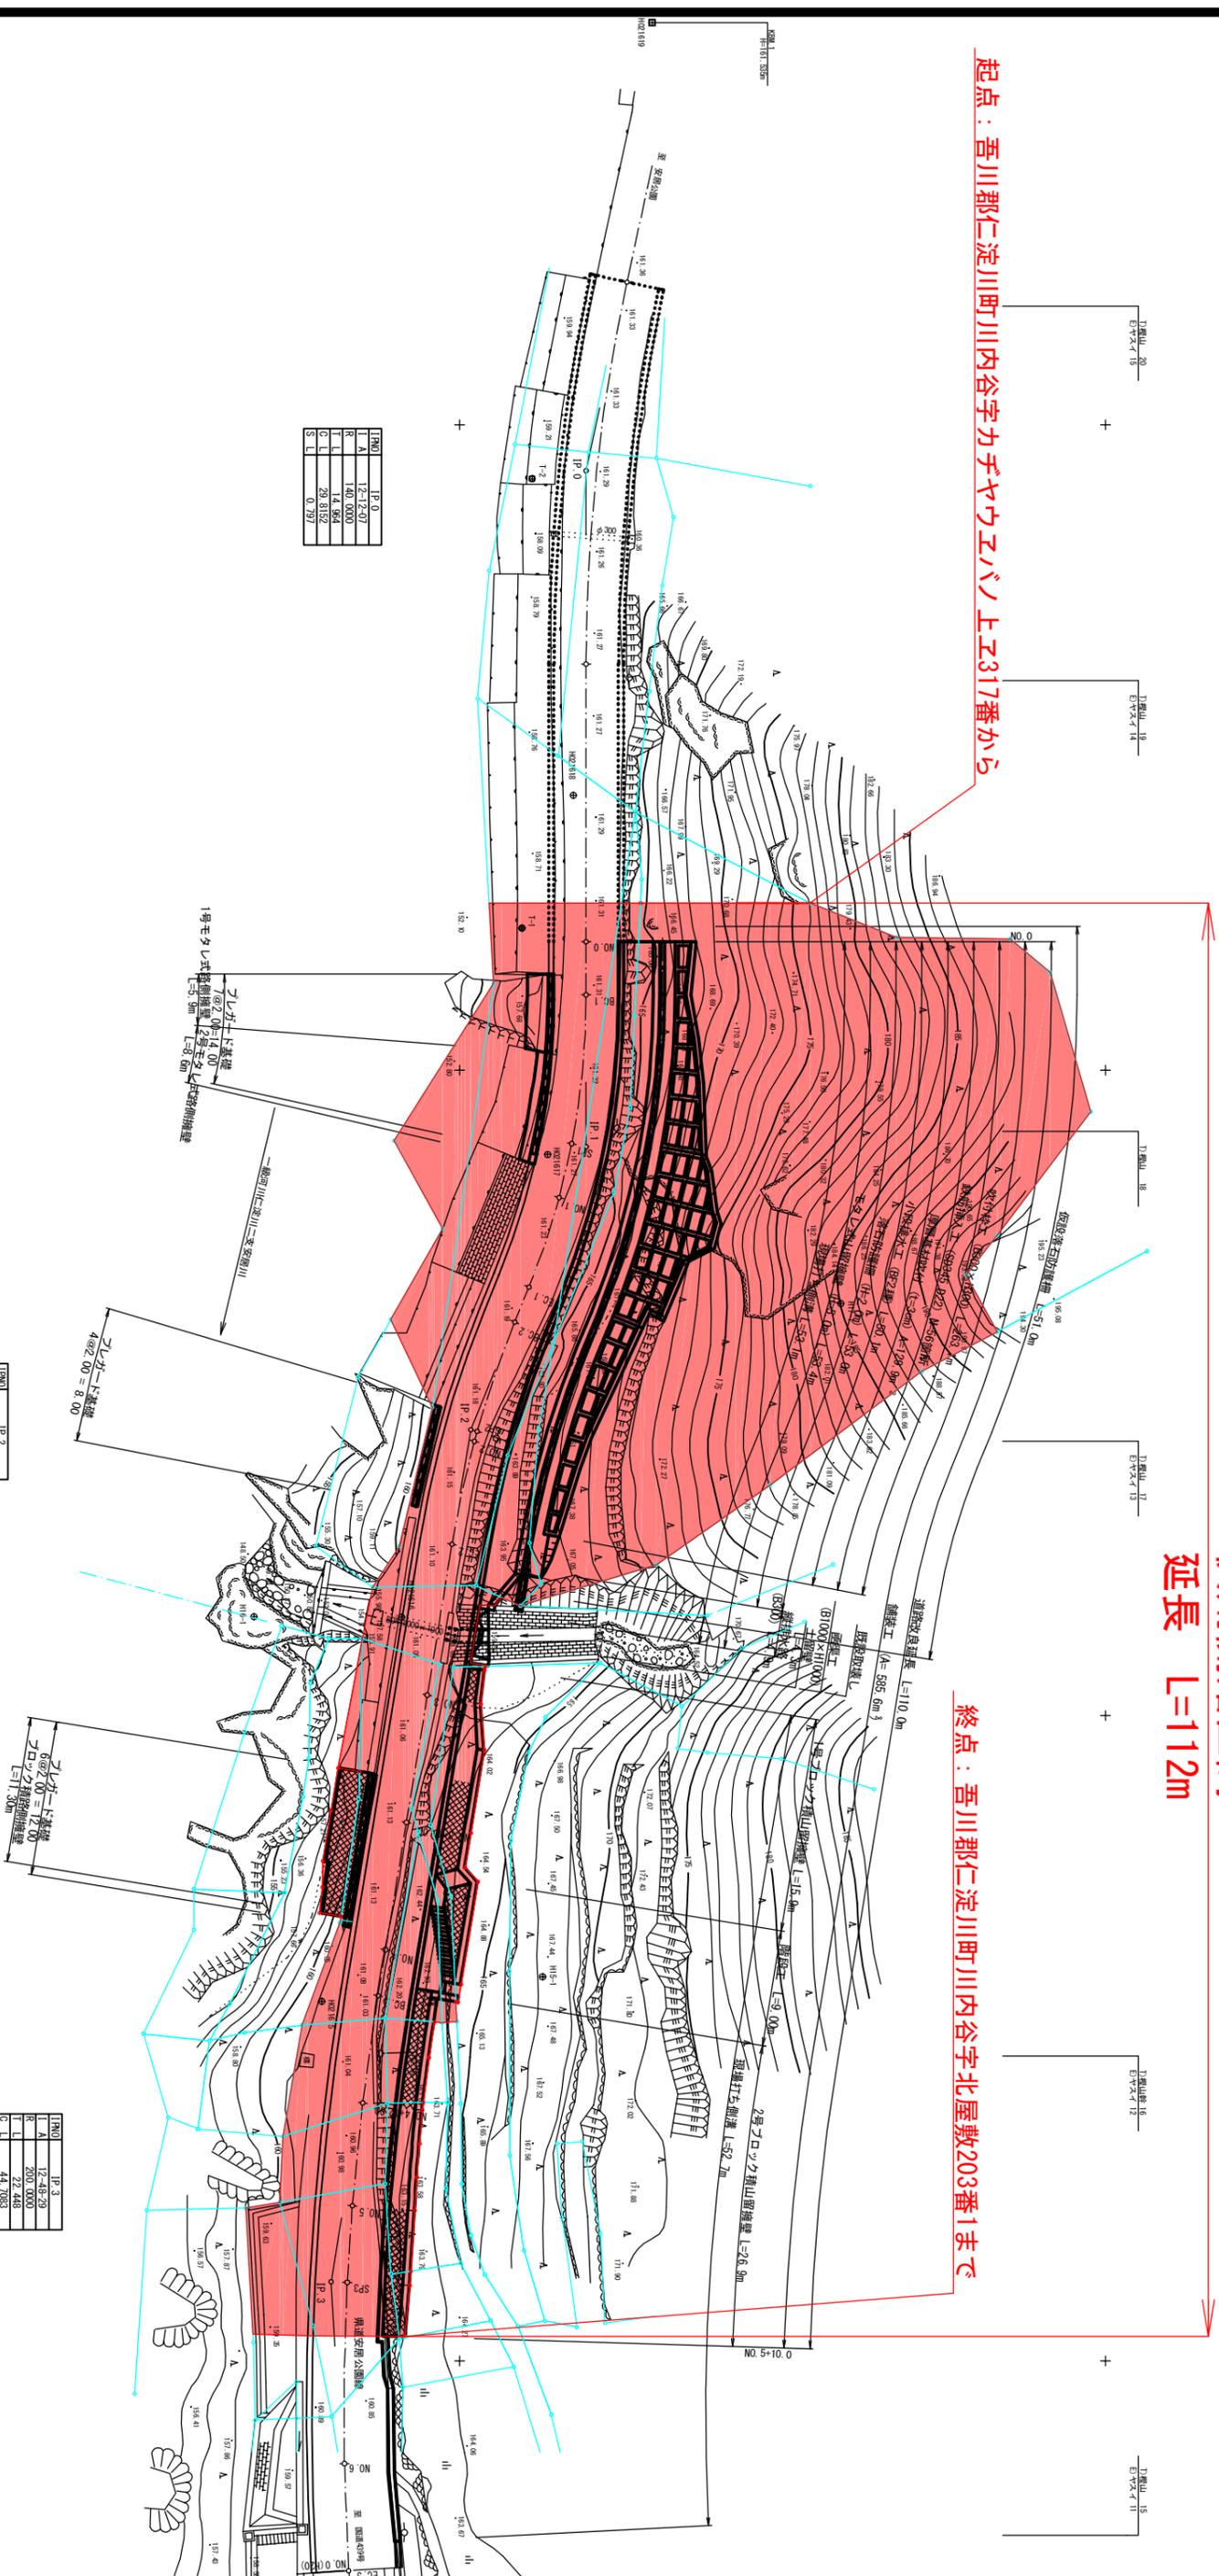

項目	IP.0
T.A	12-12-207
R	140,000
T.L	14,964
C.L	29,815.2
S.L	0.797

項目	IP.2
T.A	12-50-17
R	80,000
T.L	9,000
C.L	17,925.5
S.L	0.395

項目	IP.3
T.A	12-48-29
R	200,000
T.L	22,448
C.L	44,708.3
S.L	1.298

高知県

工事種別	供用開始図	縮尺	1:500
図面名称	仁淀川橋 県道安居公園線		
路線河川名	吾川 市(仁淀川) 大字 川内谷 地内		
工事箇所	吾川 市(仁淀川) 大字 川内谷 地内		
設計種別	事務所名 中央工務所 設計事務所		
事務所名	図面番号		
会社名			