県道重倉笠ノ川線区域変更　道路区域図（1工区）

南国市　白木谷地内

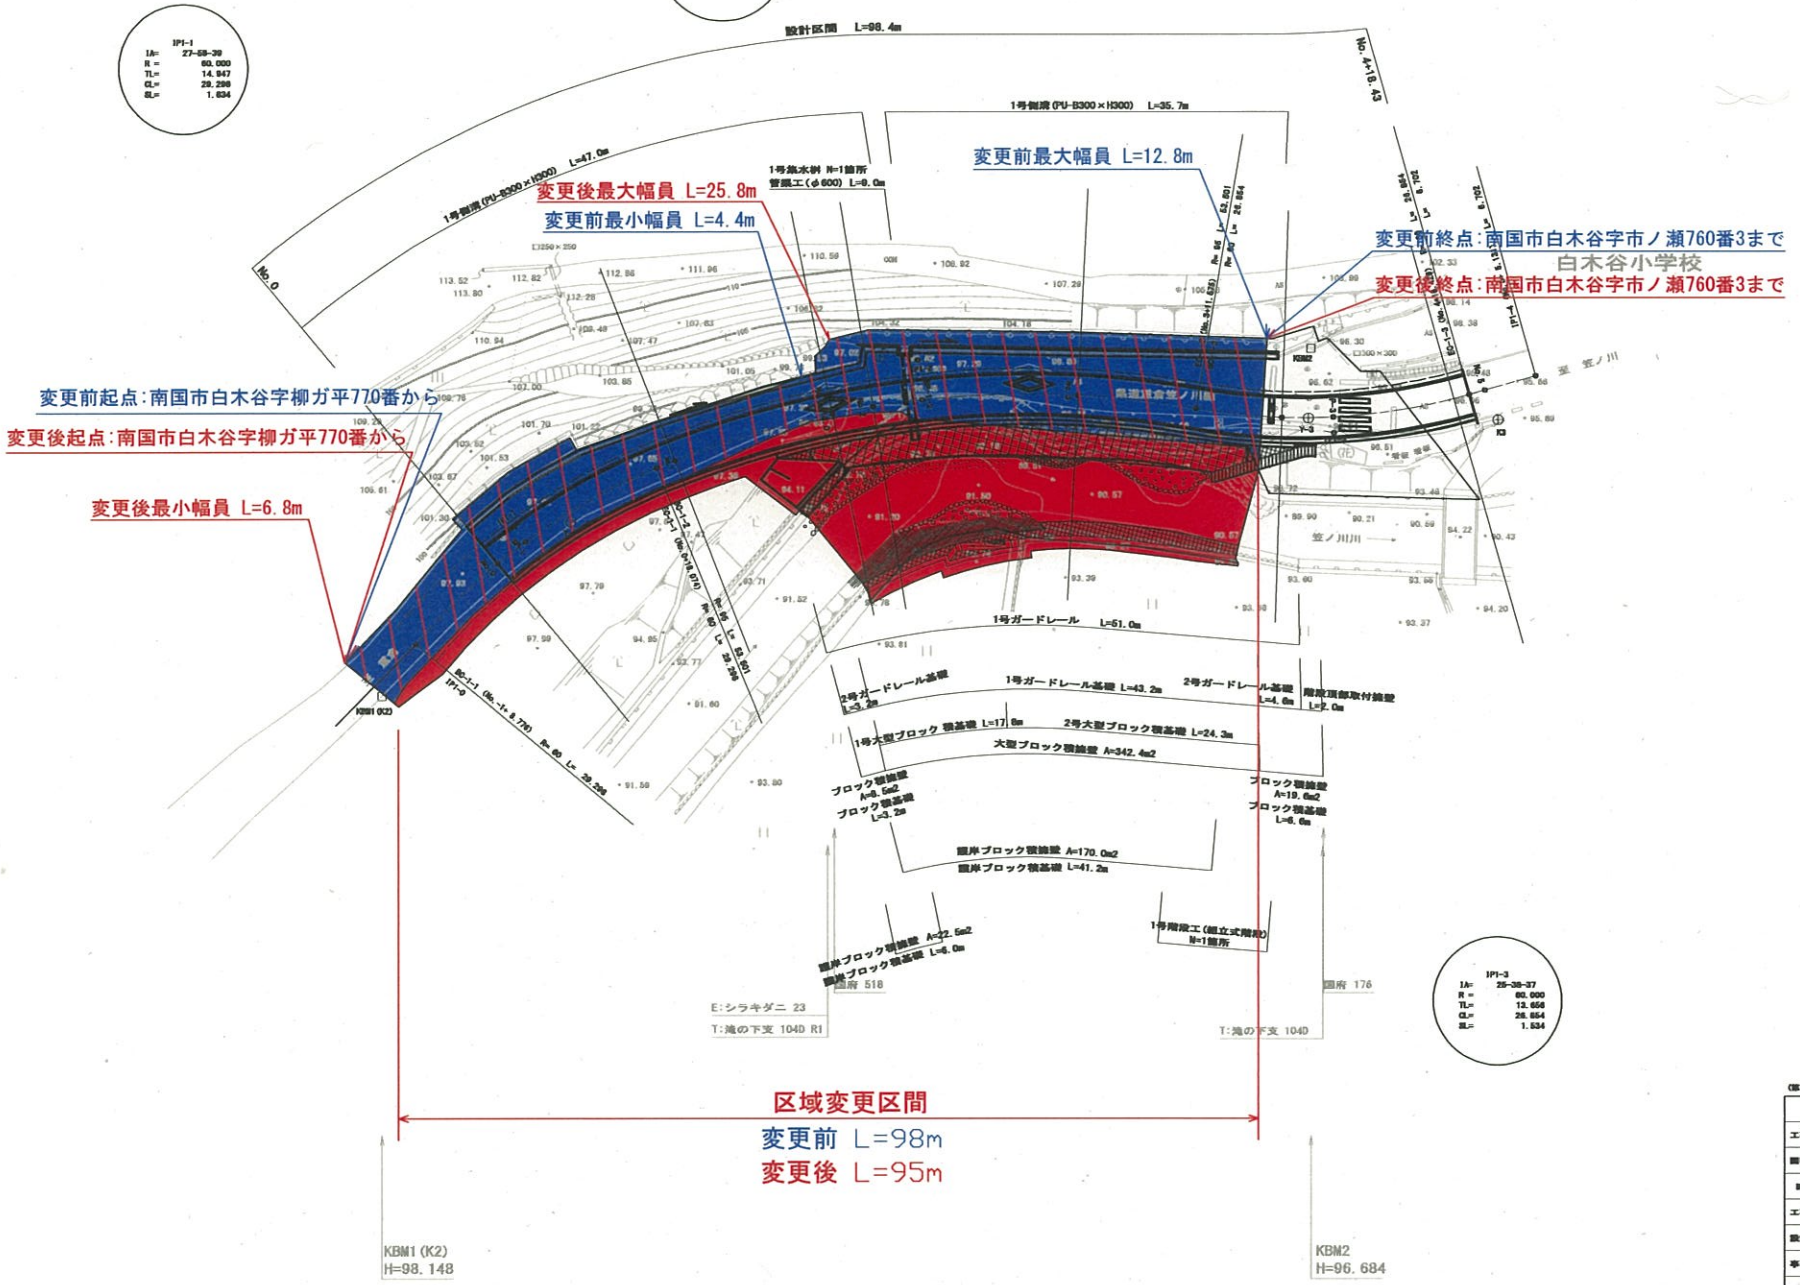

(第1工区)			
高知県			
工事種別			
図面名称	平面図	縮尺	S=1:50
路線名			
工事箇所			
設計種別			
事務所名	高知県中央東土木事務所	図面番号	
会社名			