



区域変更図

S=1:250

区域変更区間

変更前延長 L=153m
変更後延長 L=153m

落石除去工 W=2.0 L=3.0m

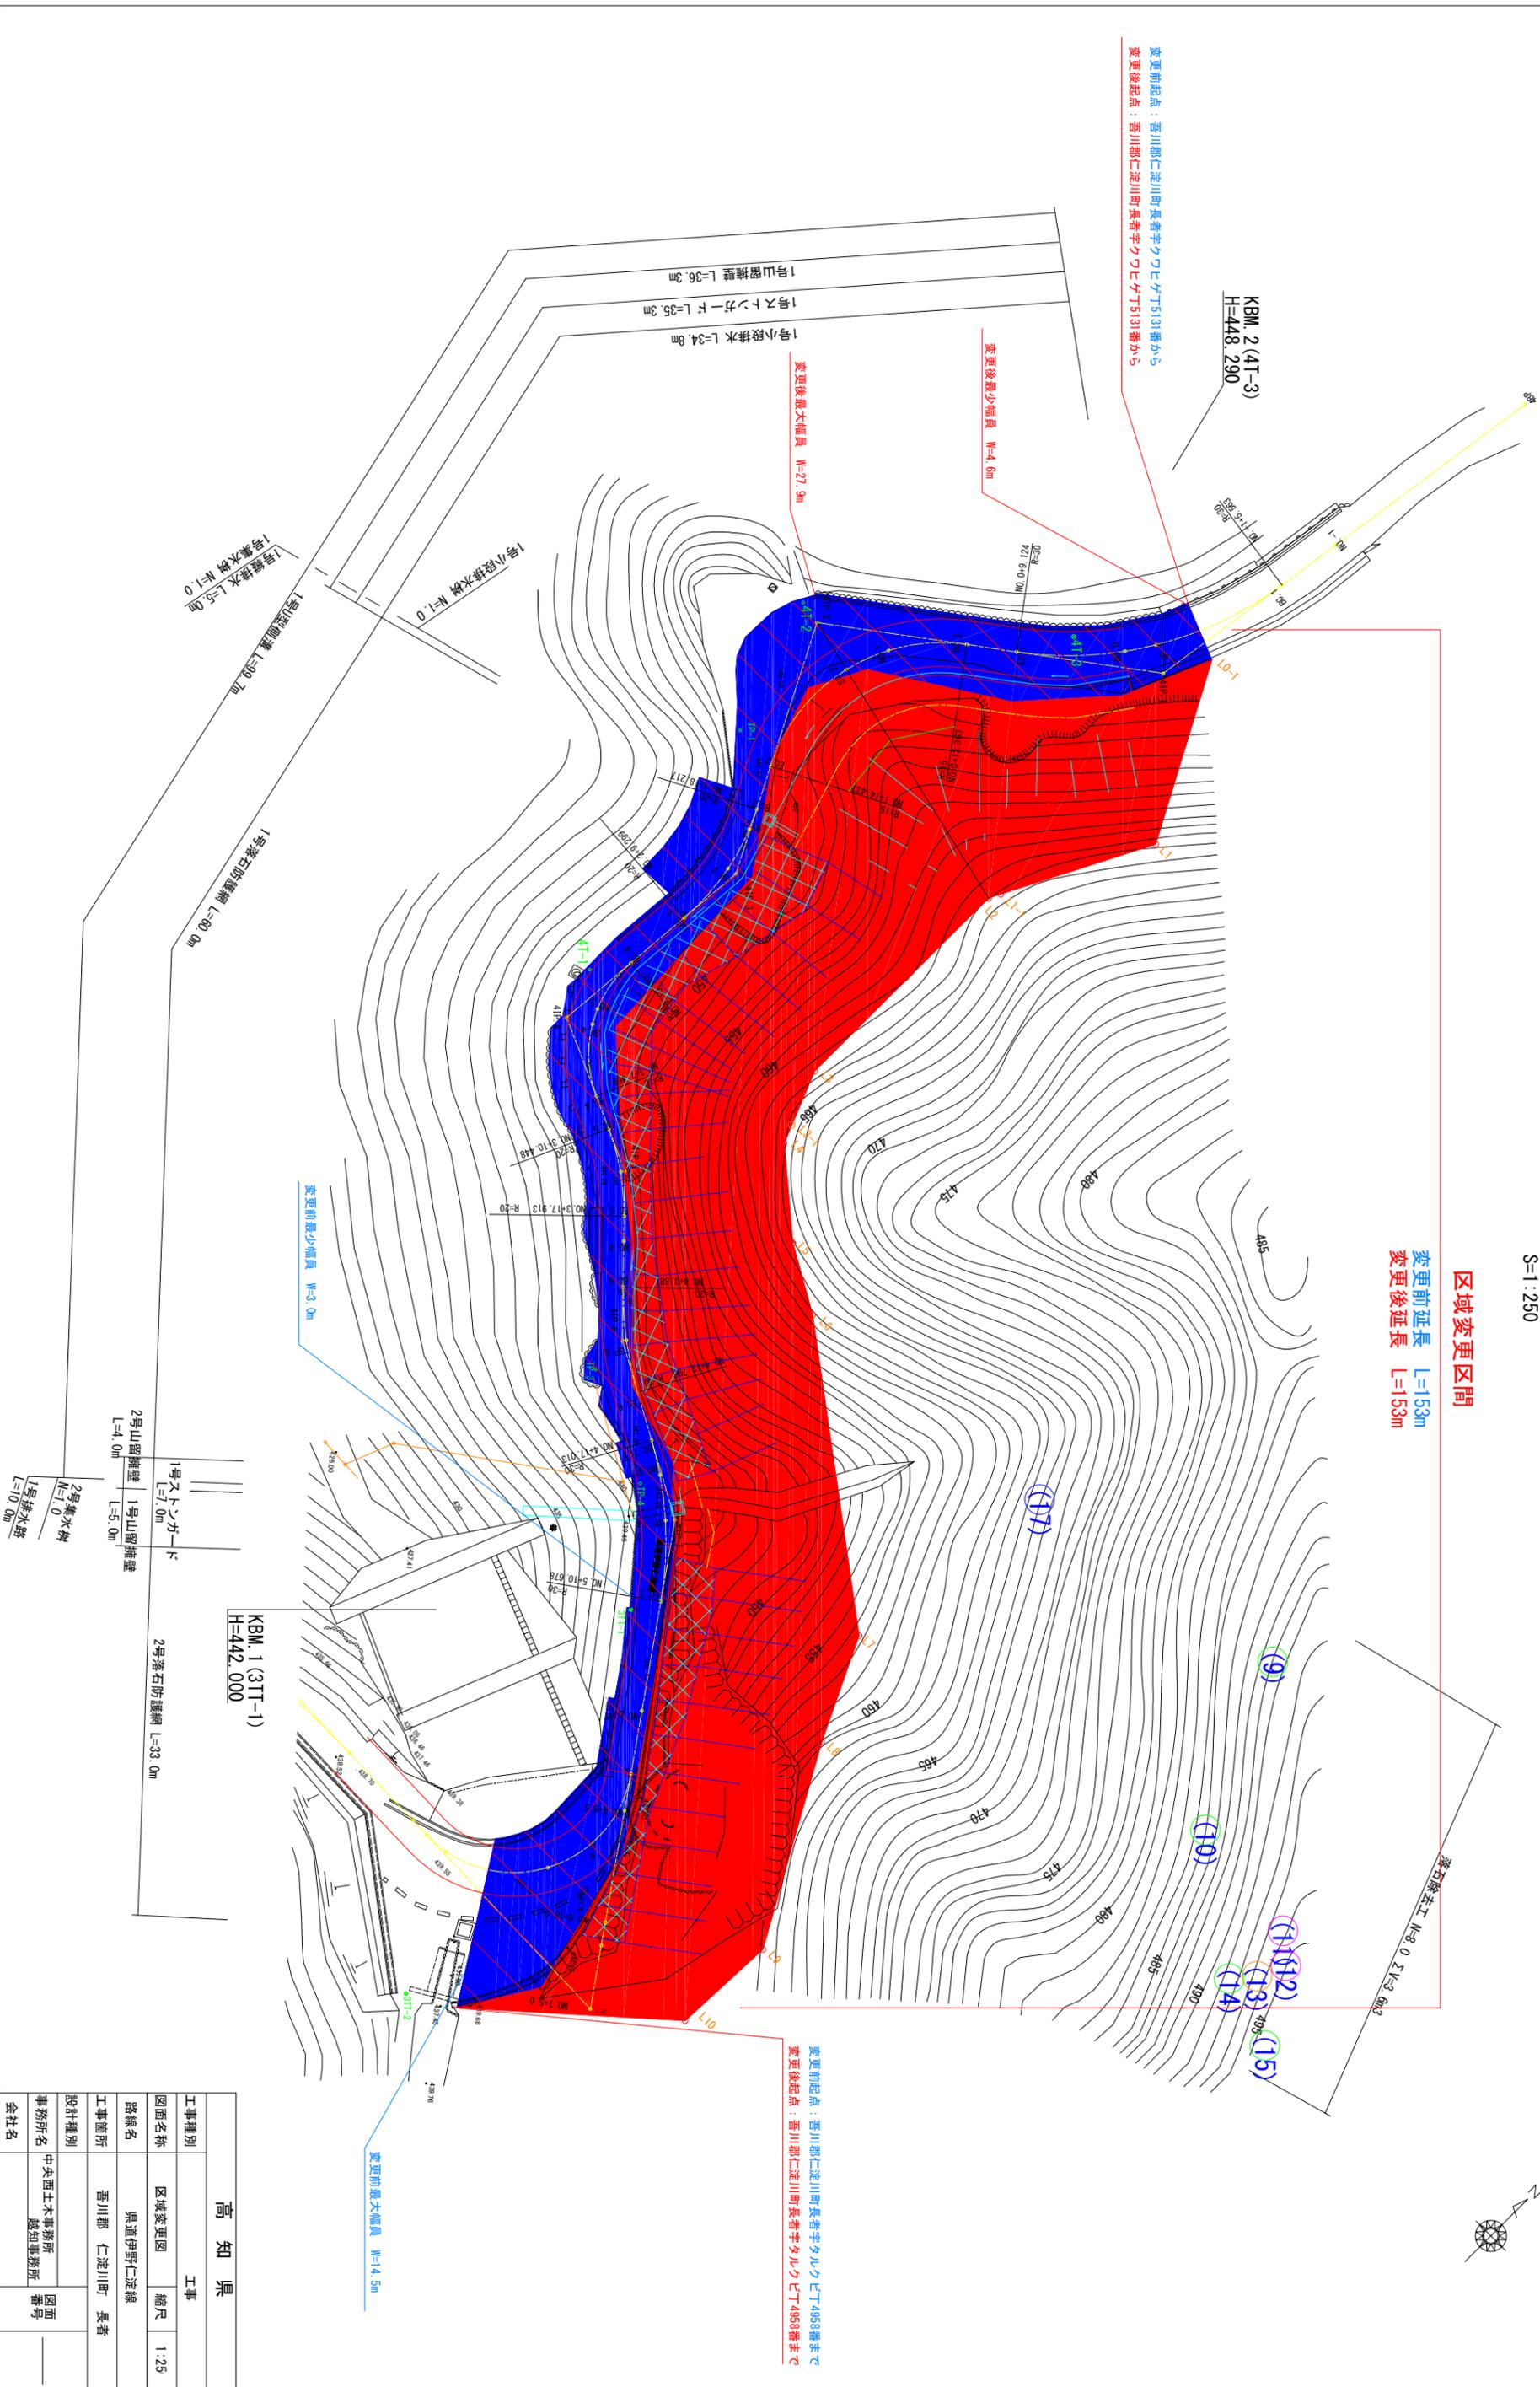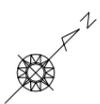

変更前起点：香川郡仁淀川町長者字タケノヒゲ丁513番から
変更後起点：香川郡仁淀川町長者字タケノヒゲ丁513番から

変更前起点：香川郡仁淀川町長者字タケノヒゲ丁4958番まで
変更後起点：香川郡仁淀川町長者字タケノヒゲ丁4958番まで

KBM. 1(3T-1)
H=442.000

KBM. 2(4T-3)
H=448.290

| | | | |
|------|----------|-------|-------------|
| 高知県 | | 工事 | |
| 工事種別 | 区域変更図 | 縮尺 | 1:25 |
| 図面名称 | 県道伊野仁淀線 | 路線名 | 香川郡 仁淀川町 長者 |
| 設計種別 | 事務所名 | 事務所名 | 図面番号 |
| 事務所名 | 中央西土木事務所 | 越知事務所 | |
| 会社名 | | | |