


区域変更図

香美市 香北町 小川

S=1:500

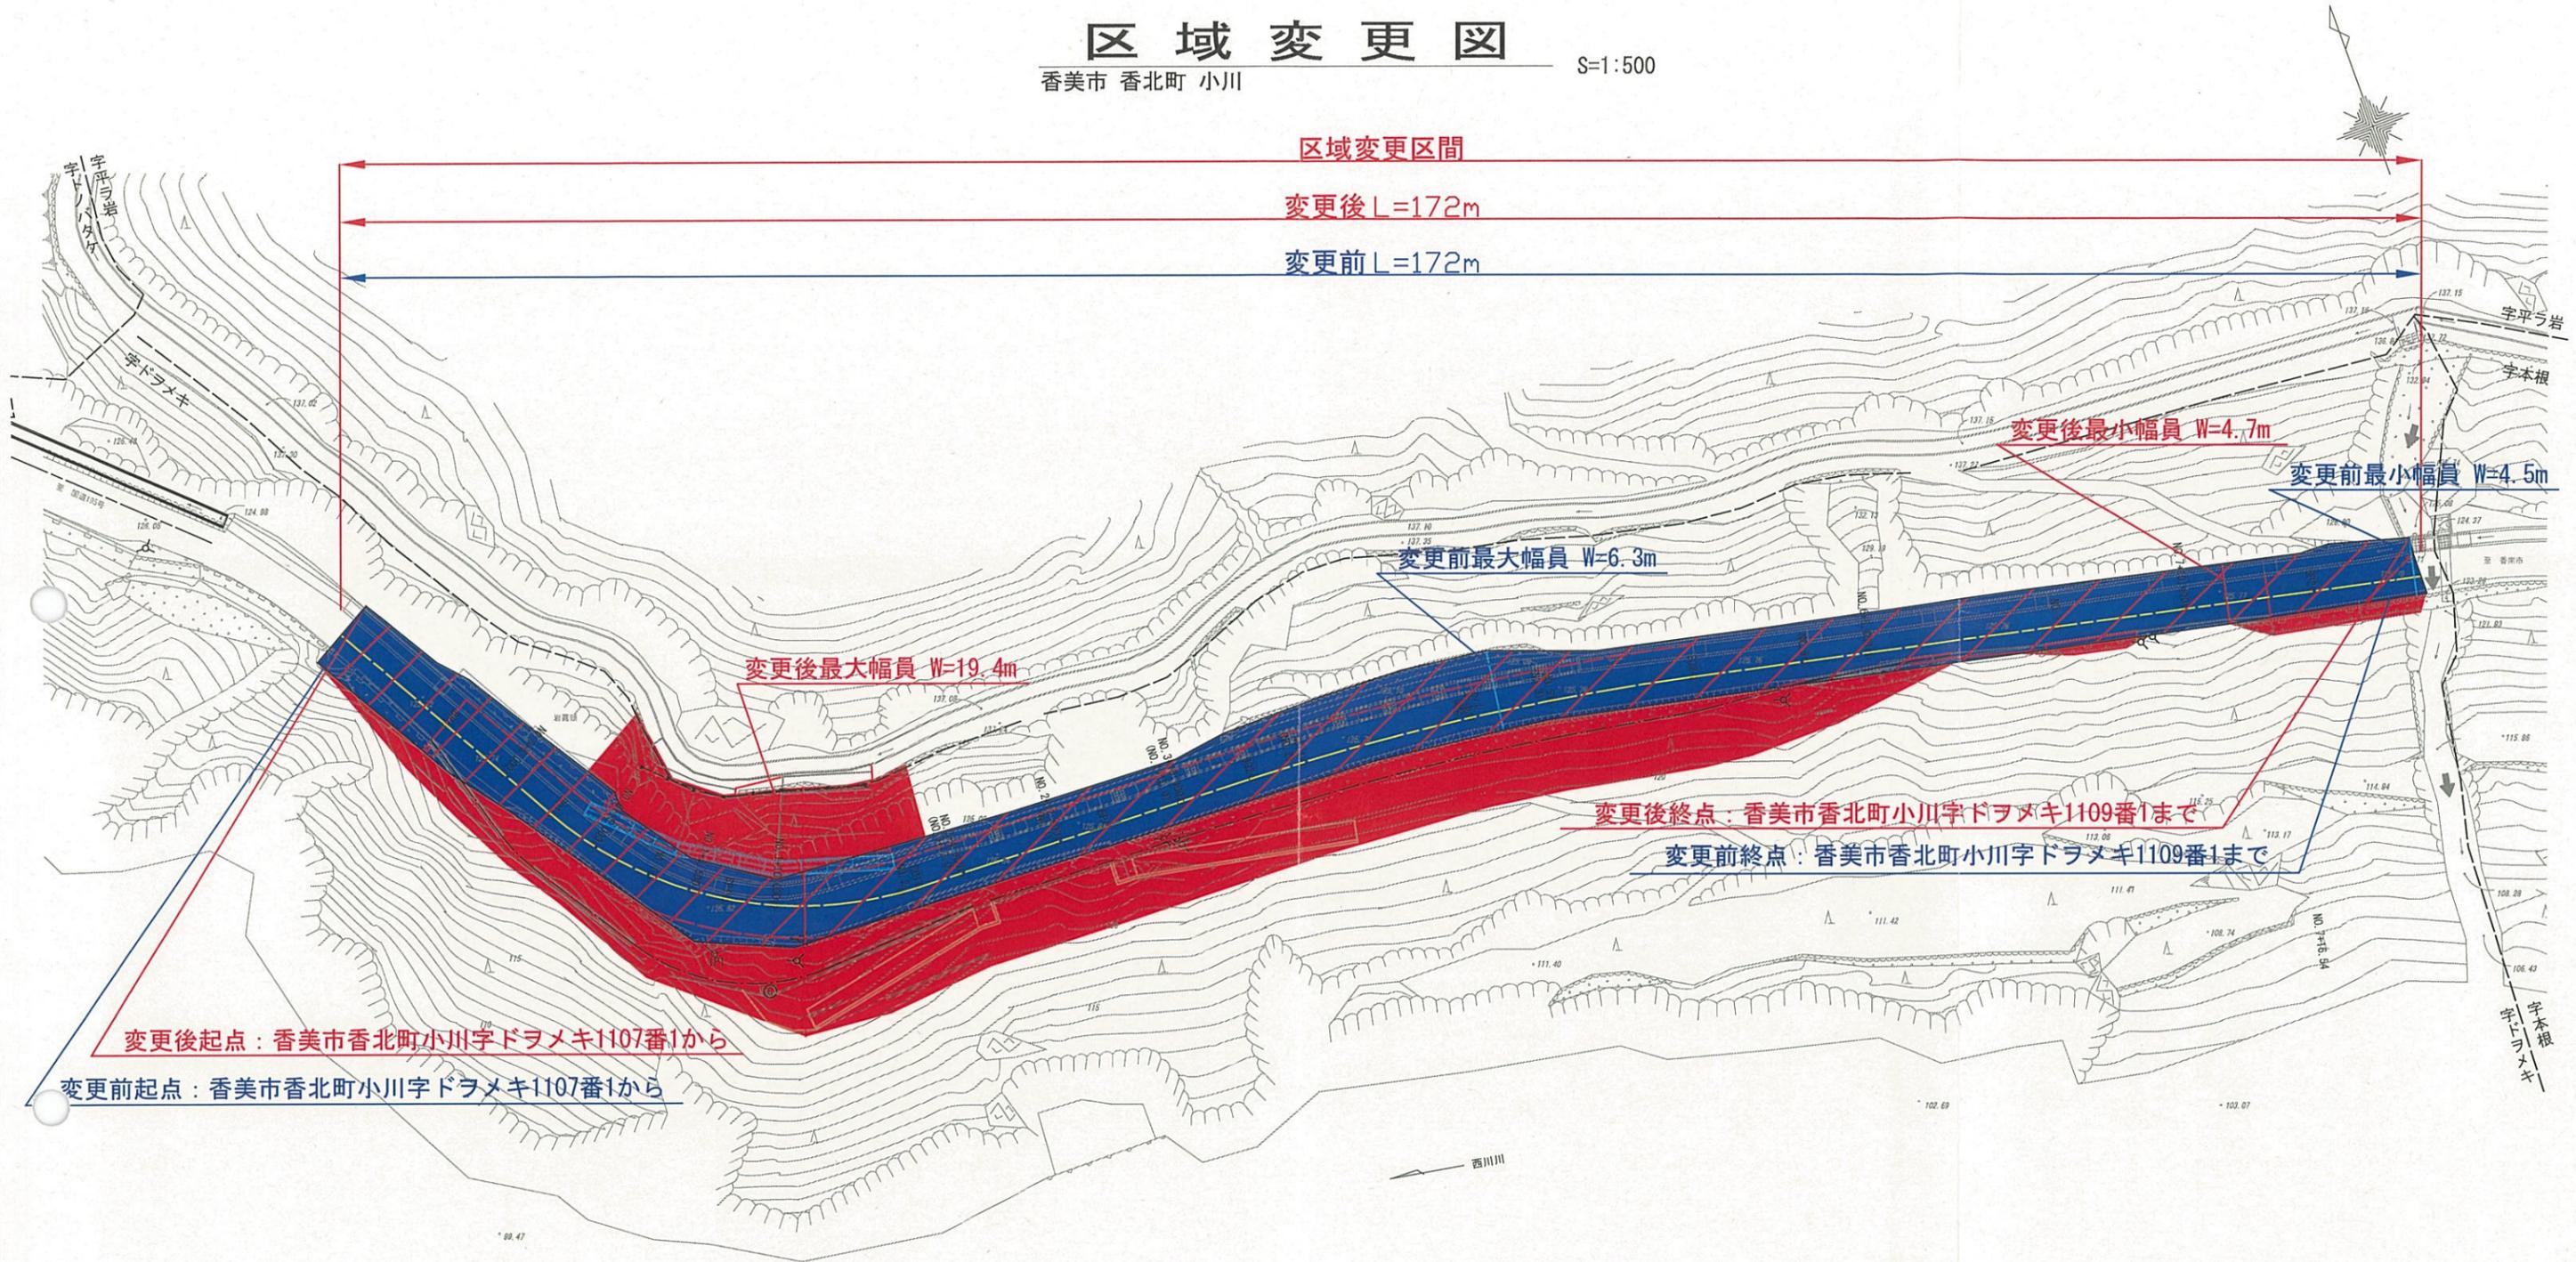

座標系：世界測地系
標高：任意標高

NO. 0 (BP) ~ NO. 8 (EP2)

高知県			
工事種別	道交地防安 (1.5車) 第9103-005-2号 県道香北赤岡線防安・安全交付金道路詳細設計測量委託業務		
図面名称	計画用地重ね合せ図	縮尺	S=1:500
路線河川名	県道香北赤岡線		
工事箇所	高知県 香美市 香北町小川 地内		
設計種別	実施設計		
事務所名	高知県中央東土木事務所	図面番号	1
会社名	株式会社 アンブル		1