


1:1000

区域変更図

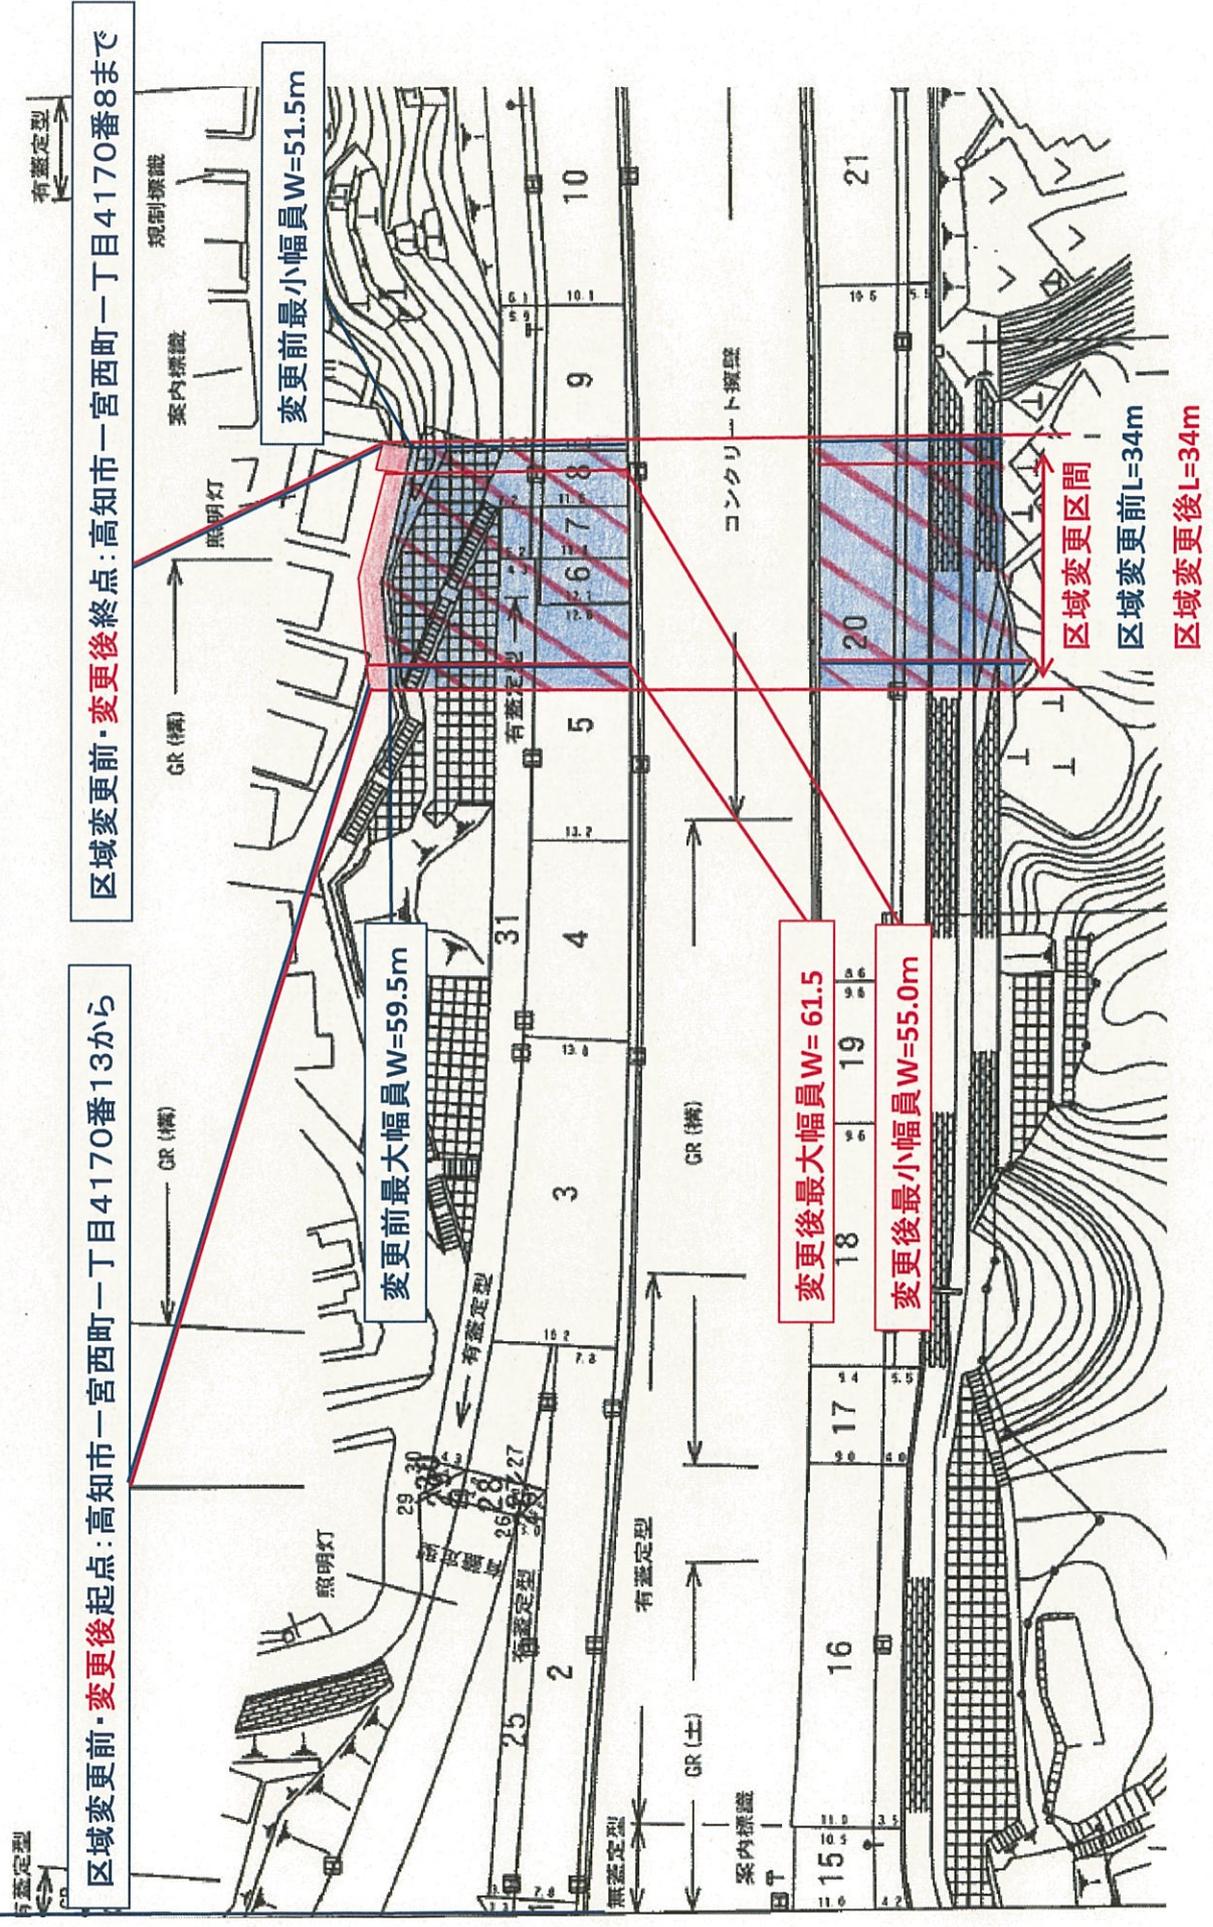

区域変更前・変更後起点: 高知市一宮西町一丁目4170番13から

区域変更前・変更後終点: 高知市一宮西町一丁目4170番8まで

変更前最大幅員 W=59.5m

変更後最大幅員 W=61.5

変更後最小幅員 W=55.0m

変更前最小幅員 W=51.5m

区域変更区間

区域変更前 L=34m

区域変更後 L=34m