1:1000

供 用 開 始 図

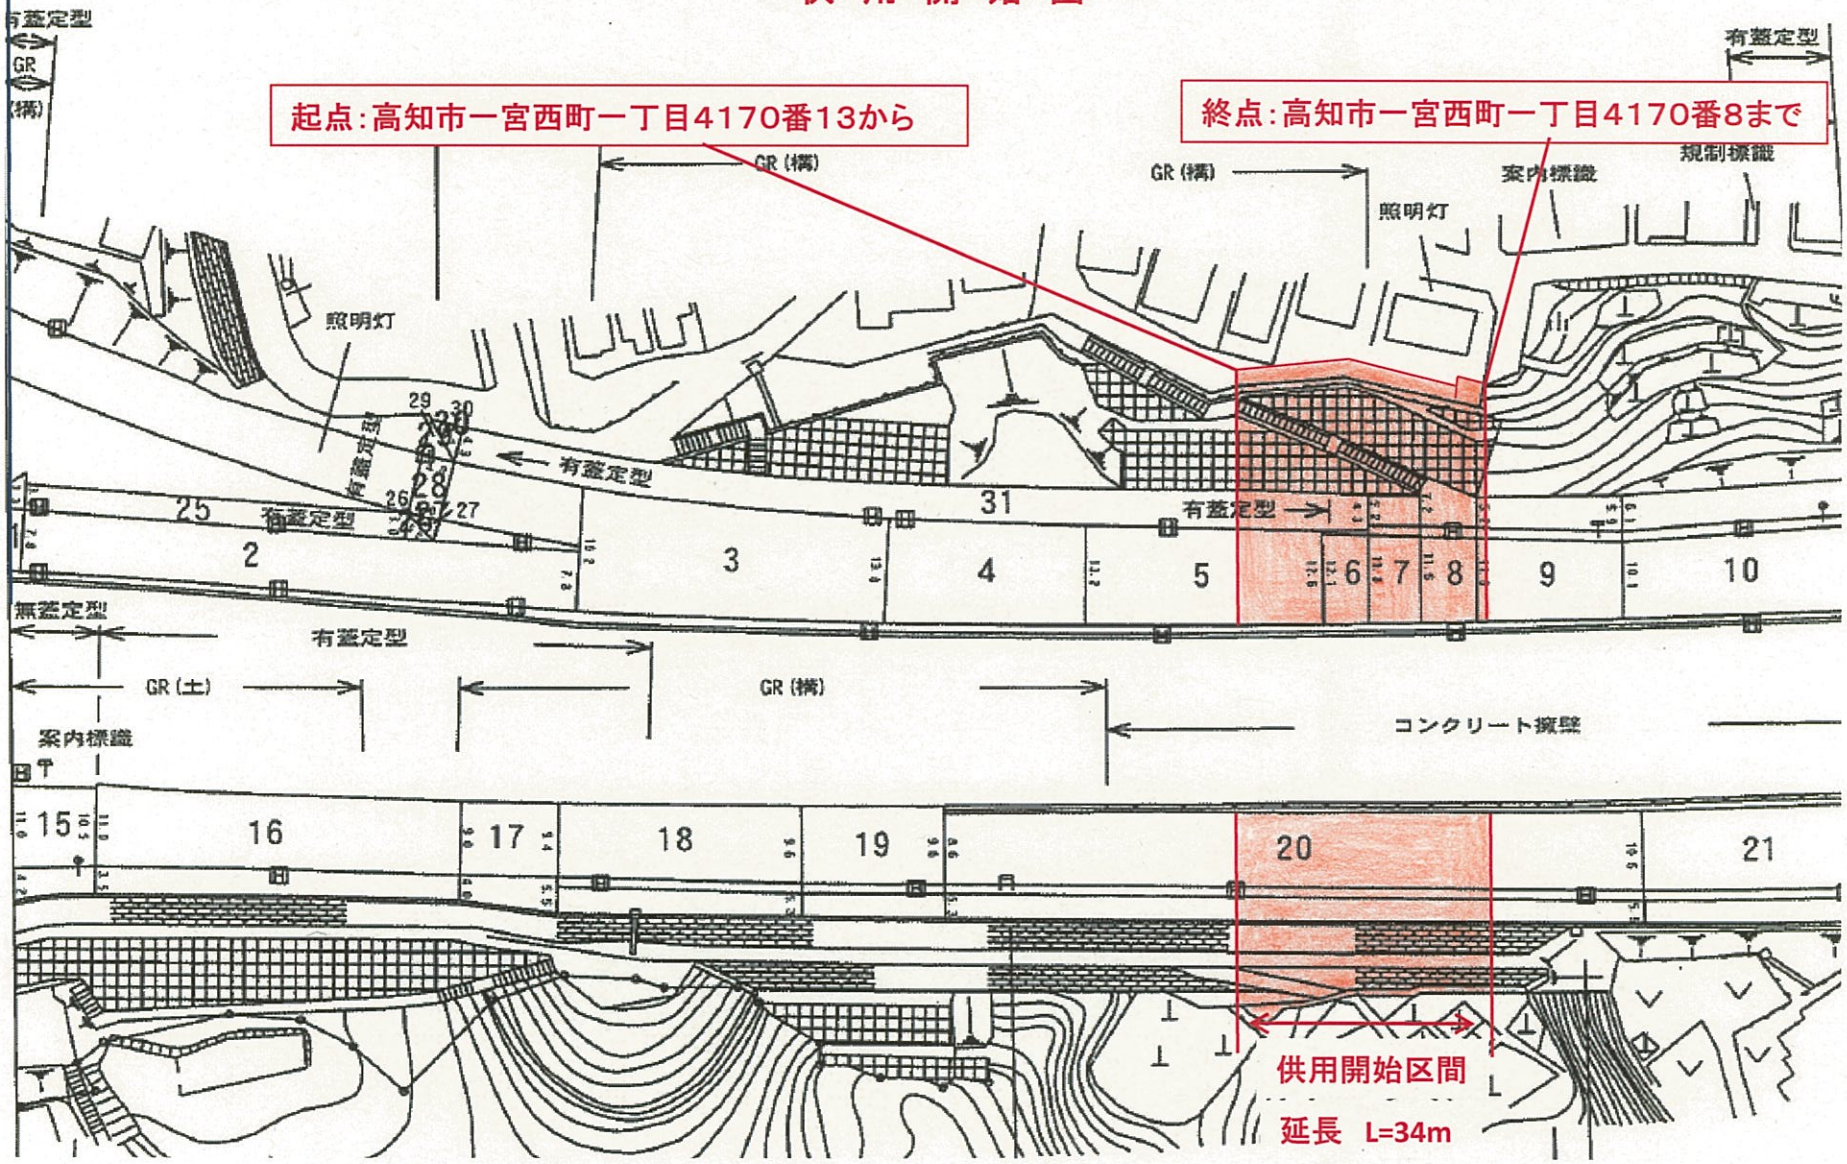
起点:高知市一宮西町一丁目4170番13から
終点:高知市一宮西町一丁目4170番8まで
有蓋定型
GR
(構)
GR (構)
照明灯
案内標識
規制標識
有蓋定型
無蓋定型
GR (土)
コンクリート擁壁
25
2
3
4
5
6
7
8
9
10
31
15
16
17
18
19
20
21
供用開始区間
延長 L=34m