

# 全体平面図

四万十市竹屋敷古尾



S=1:1000




点名	X	Y
K-1	1000.000	1000.000
K-2	930.003	1213.837
4-1	1022.766	1084.157
4-2	1010.427	1141.443
4-3	984.875	1167.617
4-4	956.630	1178.833

点名	X	Y
IP-1	956.881	1069.745
IP-2	951.636	1104.430
IP-3	931.917	1148.421
BP	1009.133	1022.399
NO.1	994.312	1035.828
NO.2	979.491	1049.257
NO.3	964.670	1062.686
NO.4	955.378	1079.681
NO.5	952.357	1099.451
NO.6	945.479	1118.167
NO.7	937.298	1136.417
NO.8	934.307	1155.601
NO.9	940.619	1174.579
EP	946.646	1192.695

IP	IP-2
IA	15° 32' 47.34"
R	50.0000
TL	6.8254
CL	13.5669
SL	0.4637

IP	IP-1
IA	39° 13' 19.03"
R	20.0000
TL	7.1260
CL	13.6610
SL	1.2316

IP	IP-3
IA	42° 32' 45.51"
R	20.0000
TL	7.7868
CL	14.8513
SL	1.4624

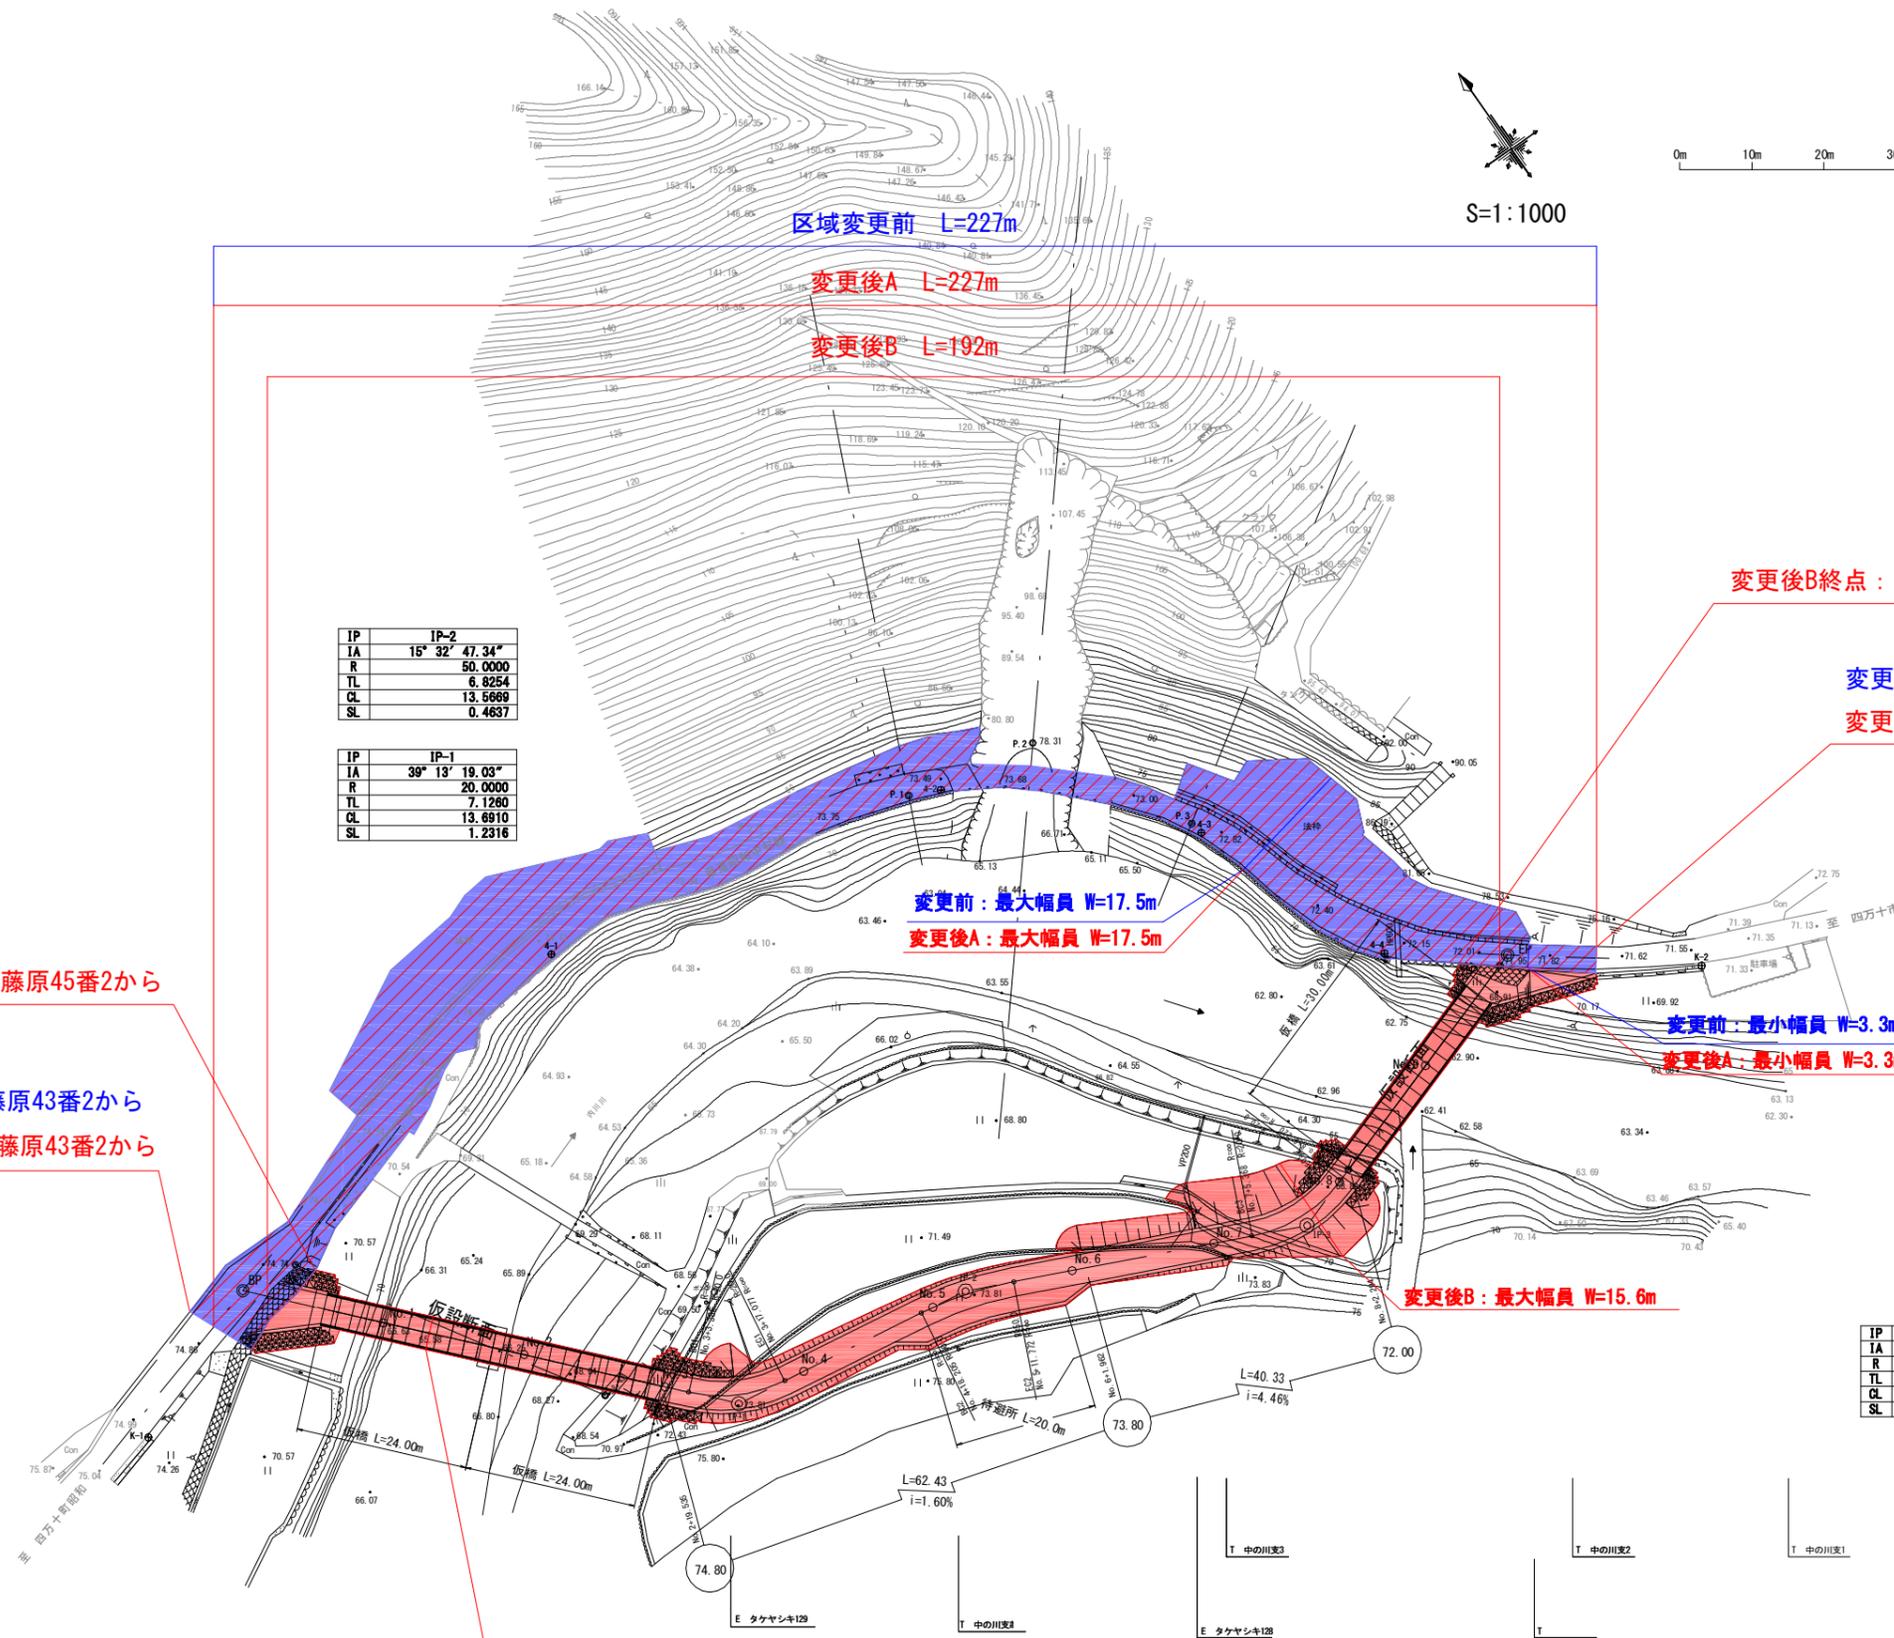

変更後B起点：四万十市竹屋敷藤原45番2から

変更前起点：四万十市竹屋敷藤原43番2から

変更後A起点：四万十市竹屋敷藤原43番2から

変更後B終点：四万十市竹屋敷炭床21番5まで

変更前終点：四万十市竹屋敷炭床21番7まで

変更後A終点：四万十市竹屋敷炭床21番7まで

高 知 県			
工事種別	工 事 号		
図面名称	全体平面図	縮 尺	図示
路線河川名	県道昭和村線		
工事箇所	高知県 四万十市 竹屋敷		
設計種別			
事務所名	幡多土木事務所	図 番 号	00
会社名			00