県道重倉笠ノ川線区域変更　道路区域図(2-1工区)

南国市　白木谷地内

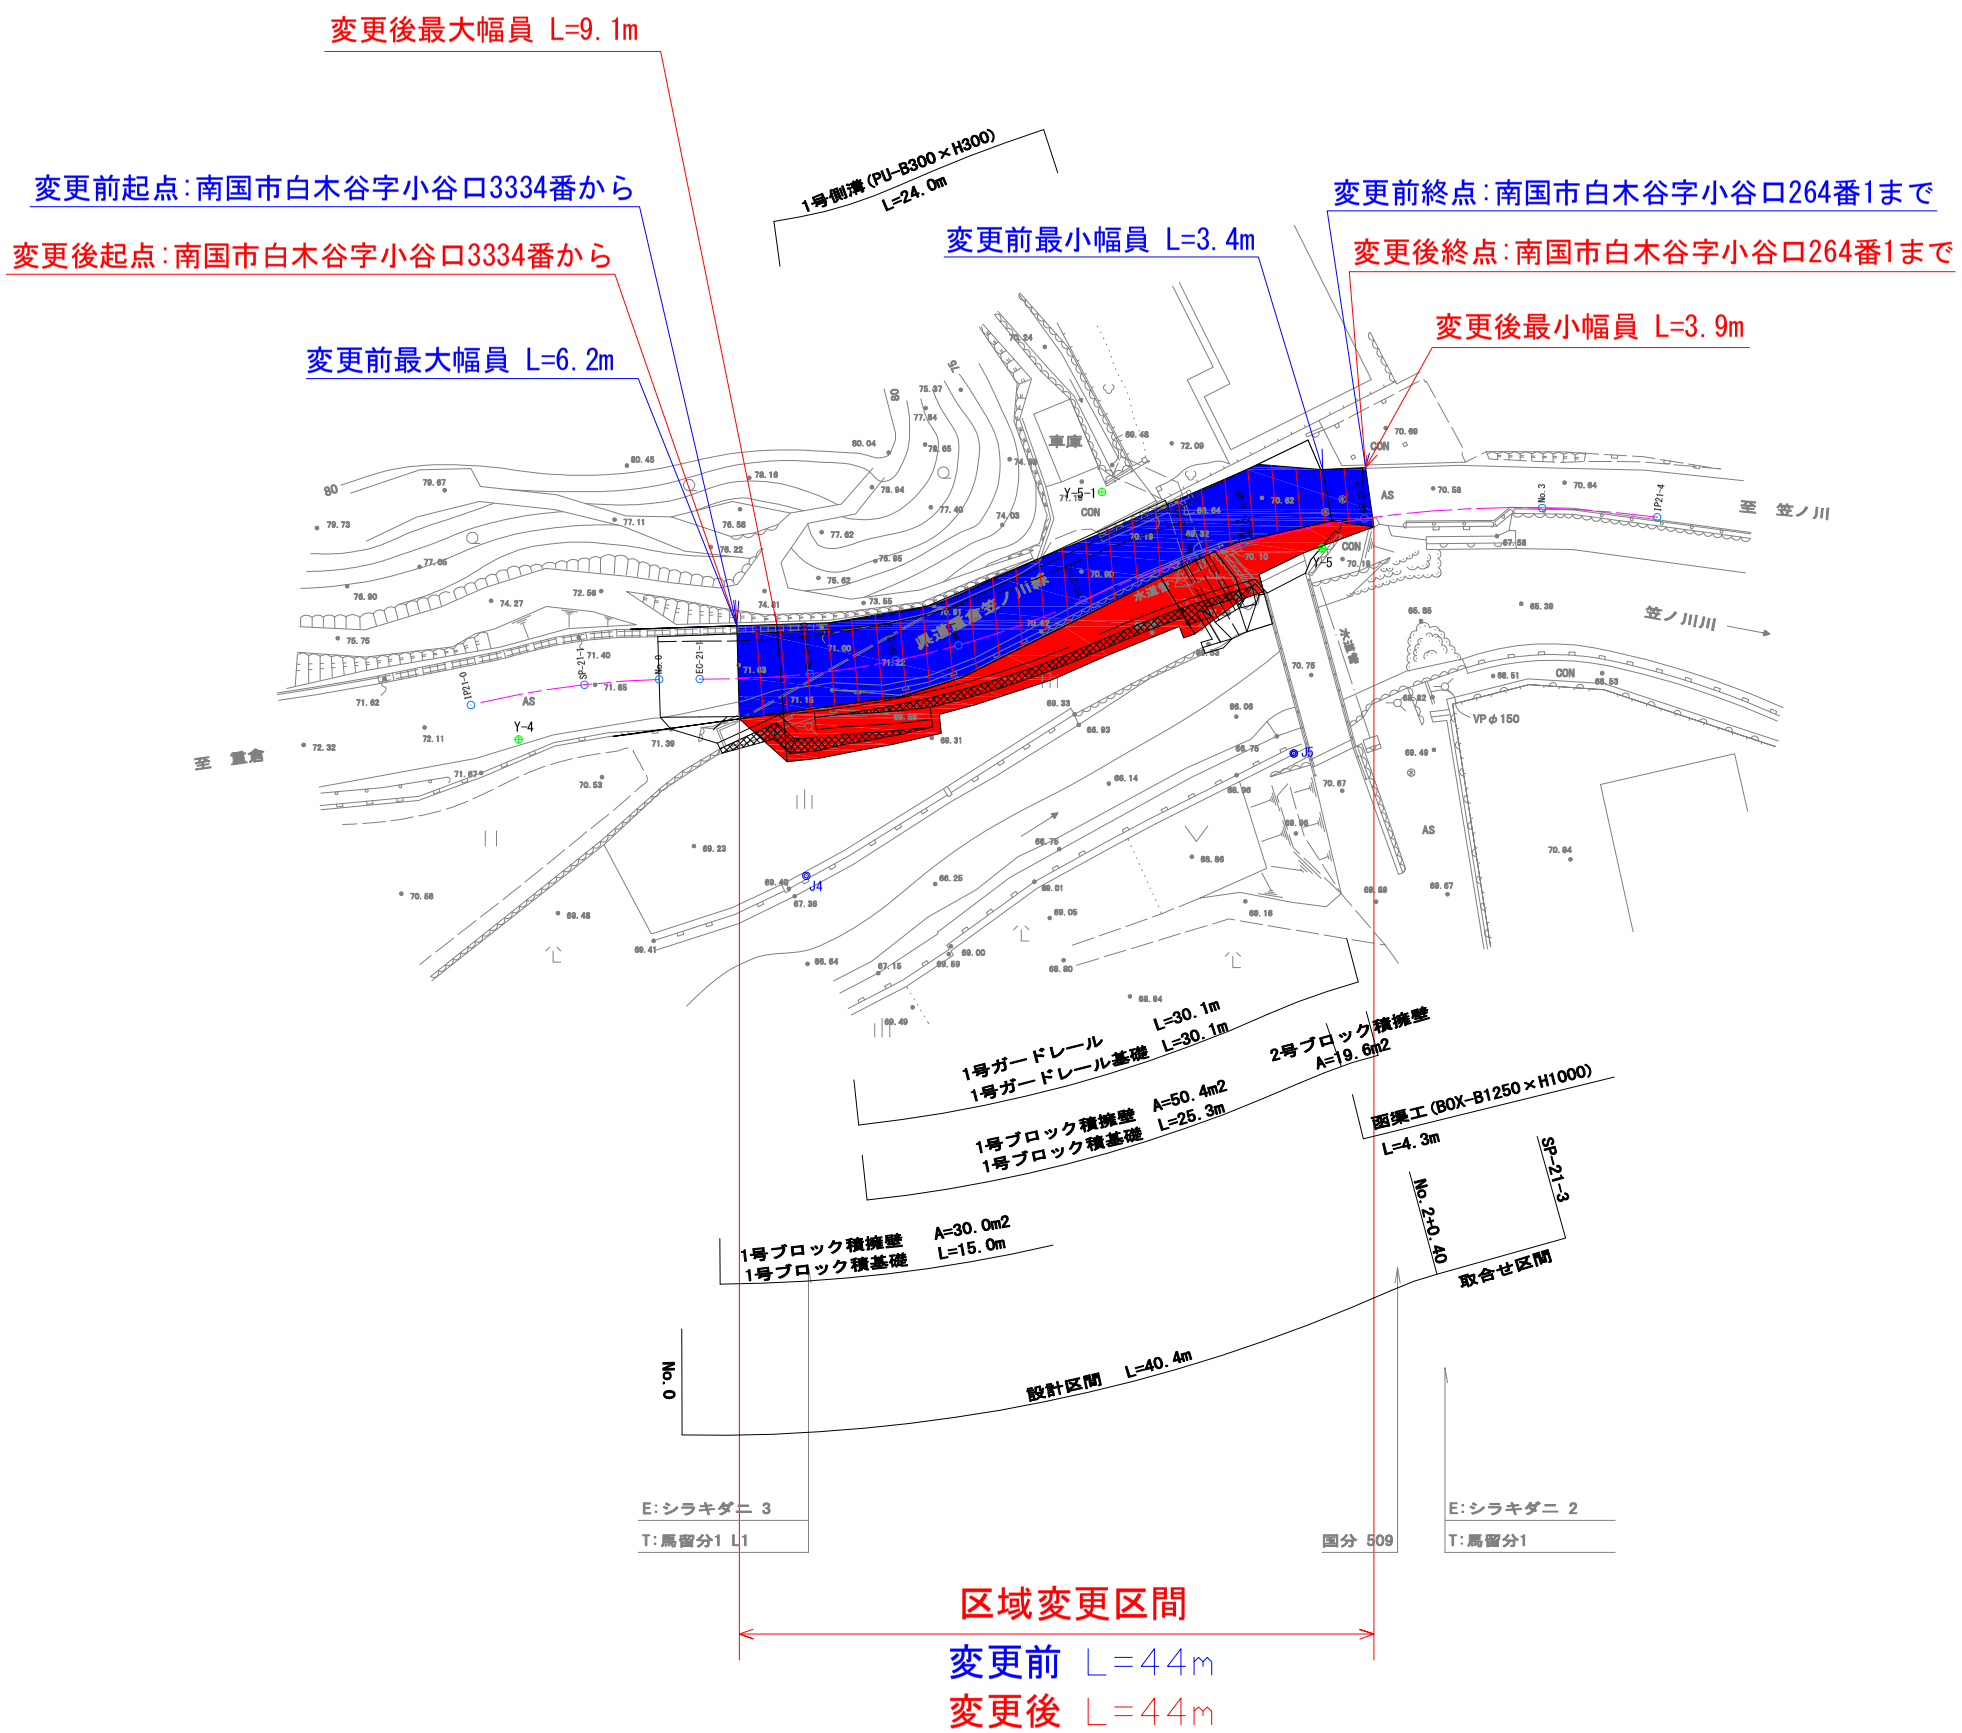

(第2-1工区)

高　知　県			
工事種別			
図面名称	平面図	縮尺	S=1:500
路線名			
工事箇所			
設計種別		図 面 番 号	――
事務所名	高知県中央東土木事務所		
会社名			