


平面図

S=1:1000

変更前：最大幅員 w=13.5m

変更後：最小幅員 w=6.6m

字 大平・中堀田 地内

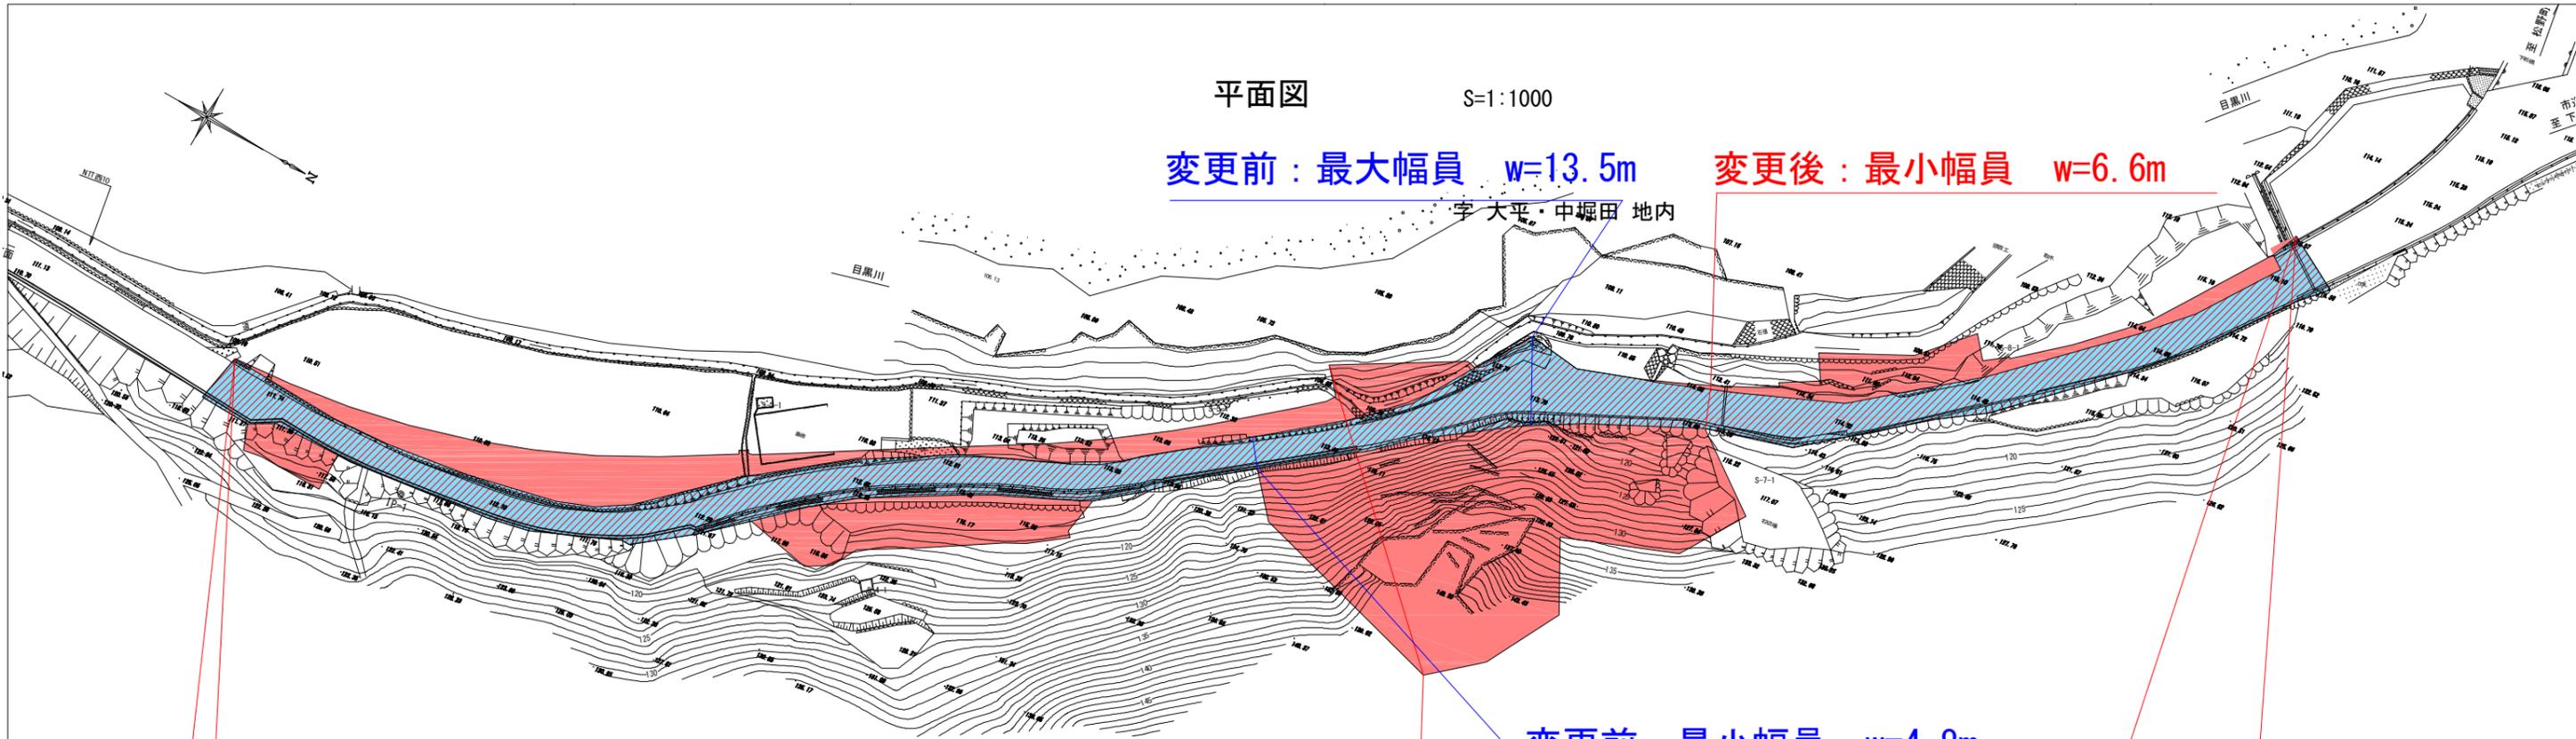

変更後：最大幅員 w=50.0m

変更前：最小幅員 w=4.8m

変更前終点：四万十市西土佐大宮字大平1674番1まで

変更後終点：四万十市西土佐大宮字大平1674番1まで

変更前起点：四万十市西土佐大宮字中堀田1684番1から

変更後起点：四万十市西土佐大宮字中堀田1684番1から

変更前 L=333m

変更後 L=330m

大宮 石切り場工区

2
3

委託業務名			
発注者	高知県土木事務所		
完成年月日			
受注者			
担当技術者			
調査者	計算者	検査者	照合者
管理技術者			