


区域変更図

区域変更区間

変更前延長 L=210m
 変更後延長 L=210m

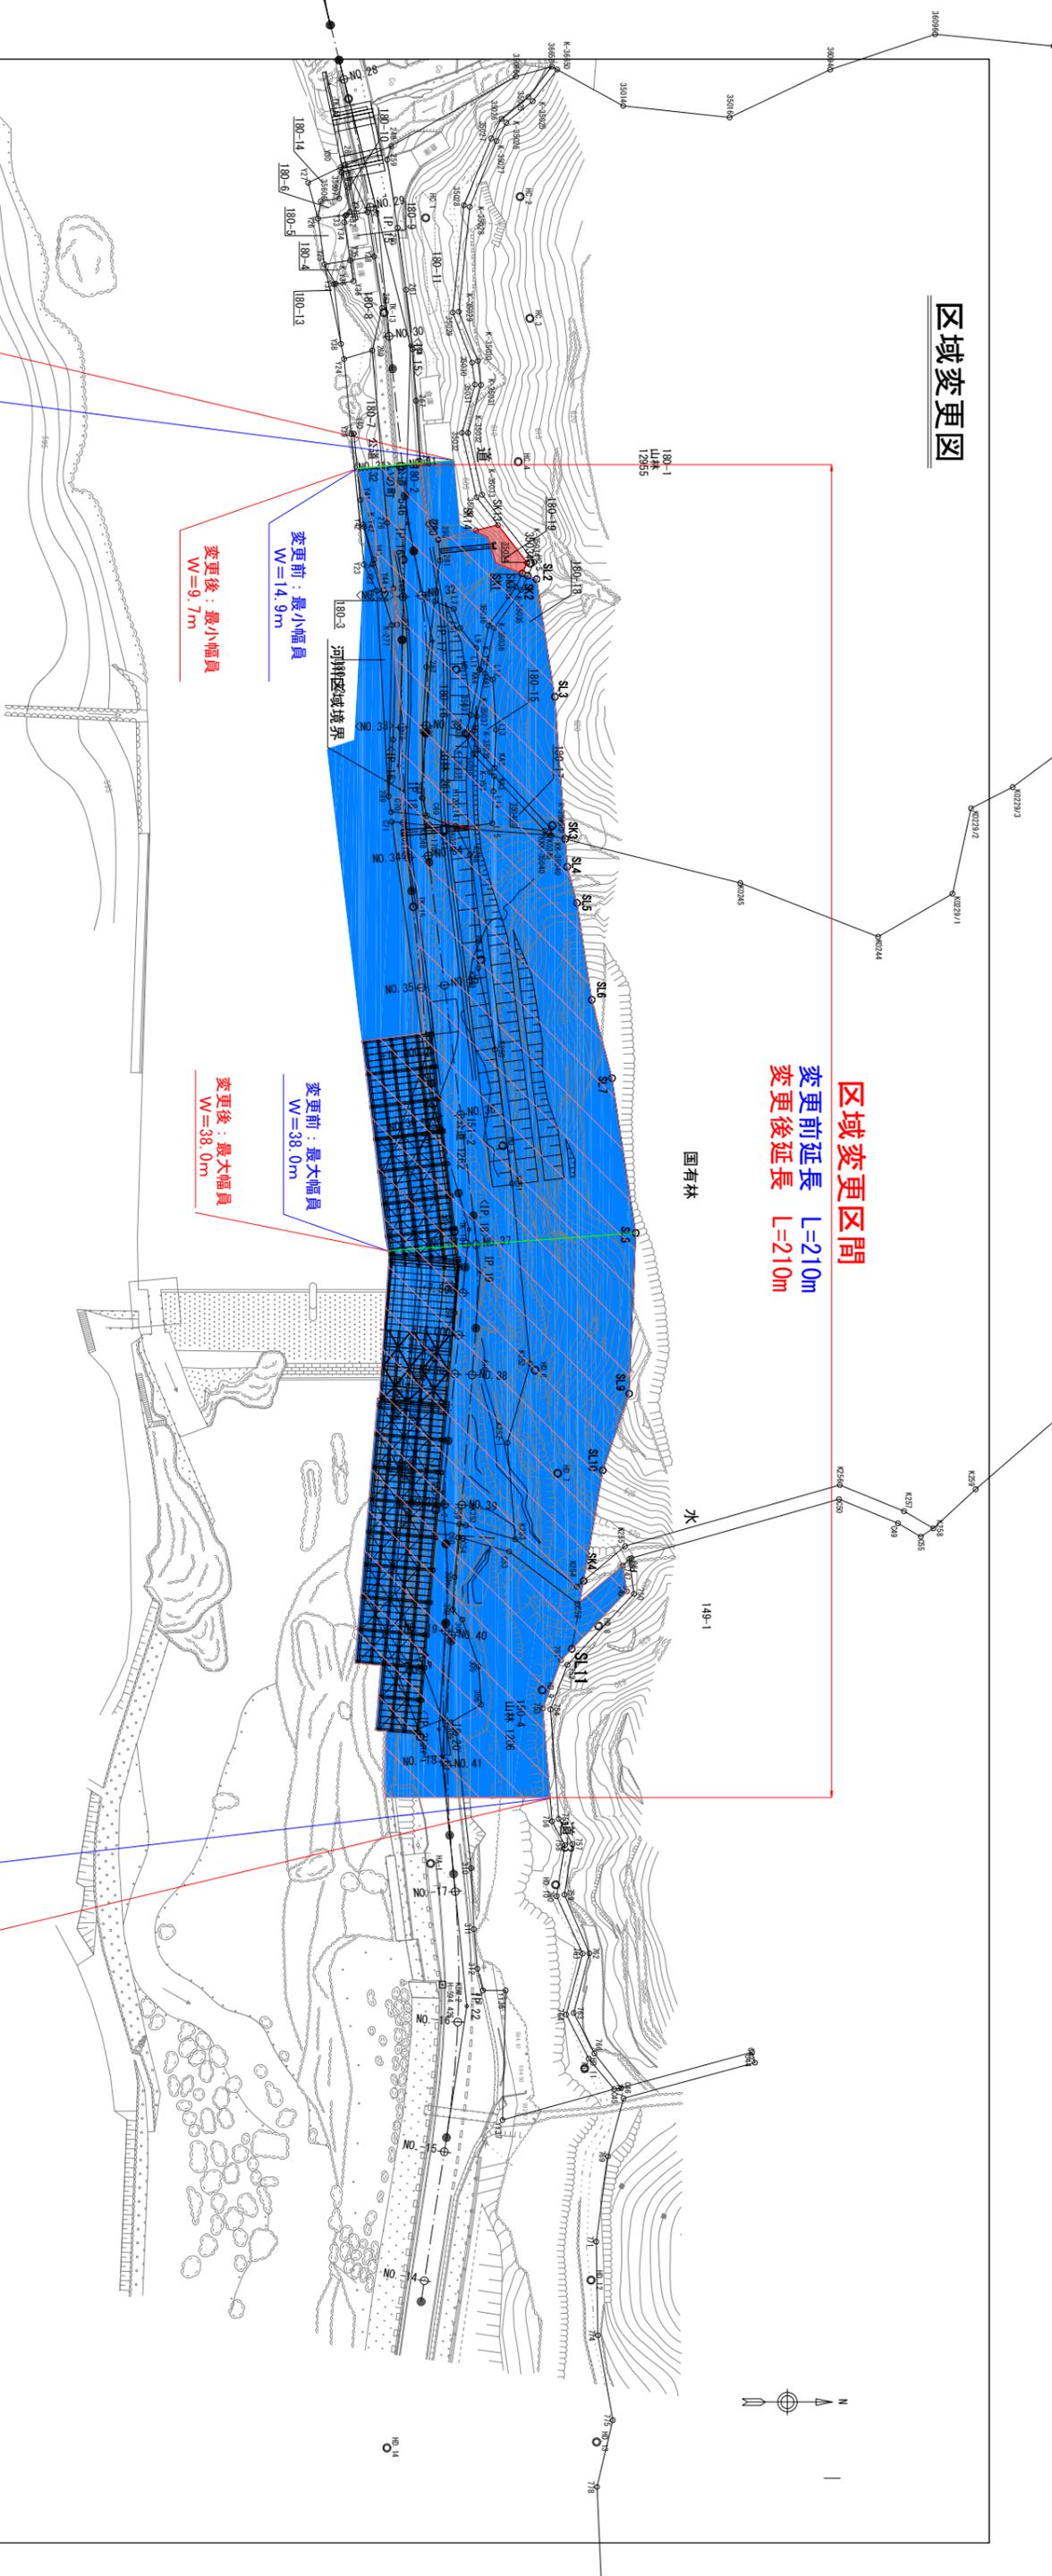

変更前：最小幅員
 W=14.9m
 変更後：最小幅員
 W=9.7m

変更前：最大幅員
 W=38.0m
 変更後：最大幅員
 W=38.0m

変更前起点：吾川郡いの町長澤字ツタマタ180番11から
 変更後起点：吾川郡いの町長澤字ツタマタ180番11から

変更前終点：吾川郡いの町長澤字スガワセ149番1地先まで
 変更後終点：吾川郡いの町長澤字スガワセ149番1地先まで

高知県			
工事種別	区域変更図	縮尺	S=1:1000
図面名称	区域変更図	縮尺	S=1:1000
路線河川名	県道石鏡公園線		
工事箇所	高知県吾川郡いの町長沢		
設計種別	高知県吾川郡いの町長沢		
事務所名	高知中央土木事務所	図面番号	
会社名			