


供用開始図

供用開始区間
延長 L = 210m

起点：吾川郡いの町長澤字フタタ180番11から

終点：吾川郡いの町長澤字ヌガワセ149番1地先まで

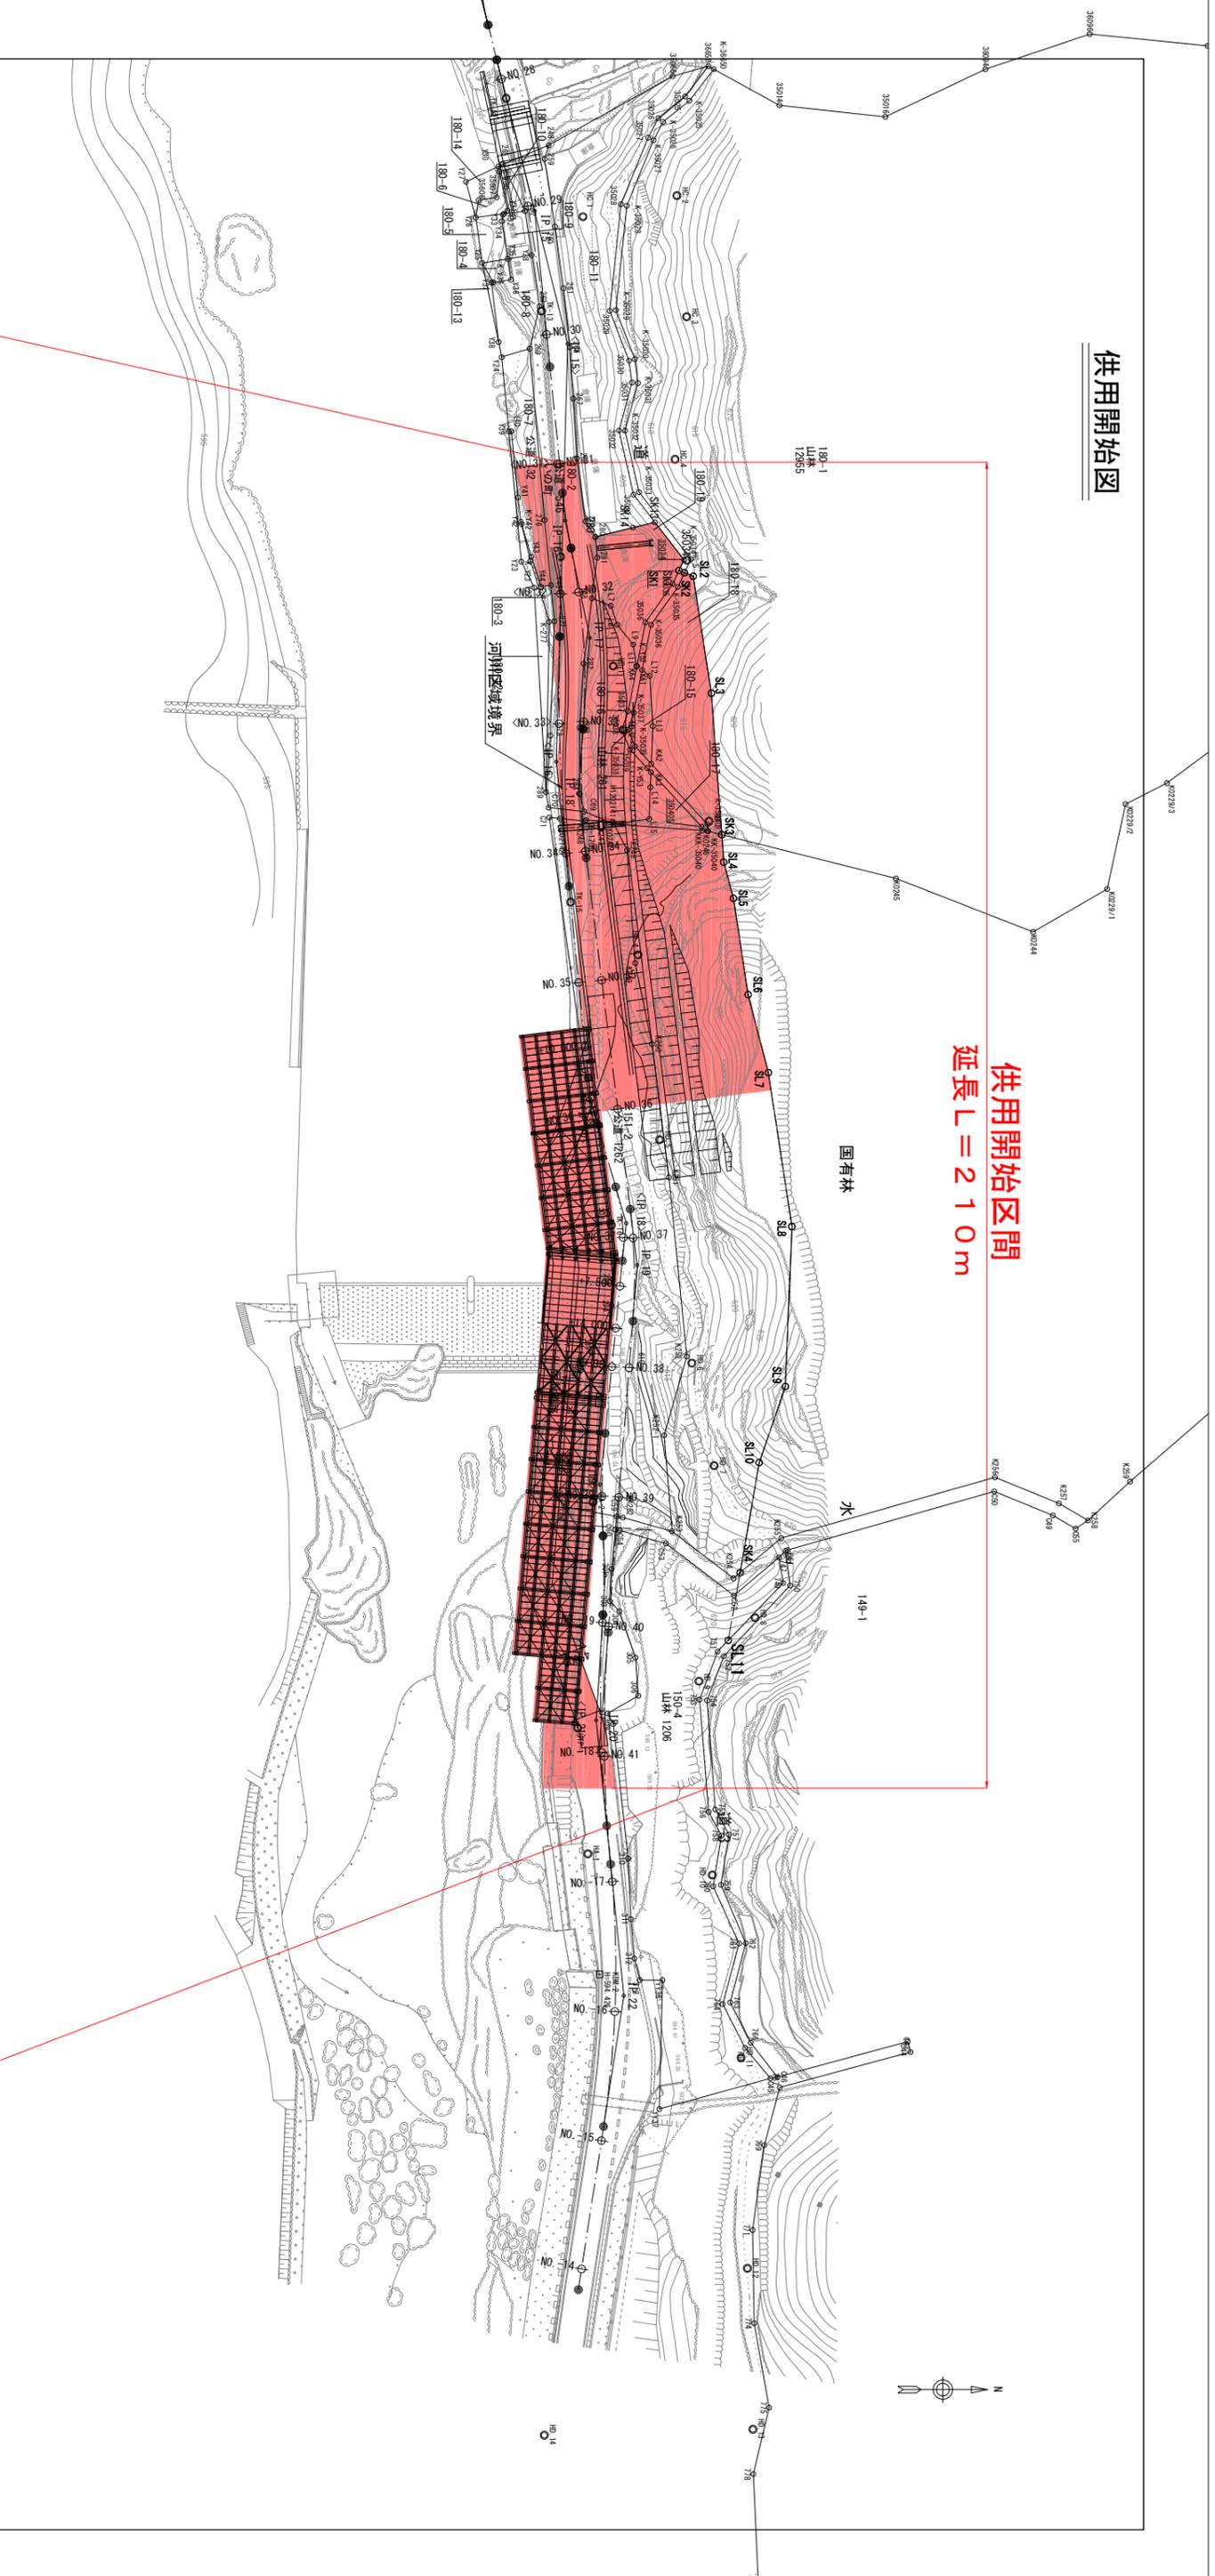

高知県

工事種別	供用開始図		
図面名称	縮尺	S=1:1000	
路線河川名	県道石鏡公園線		
工事箇所	高知県吾川郡いの町長沢		
設計種別	高知県中央土木事務所		
事務所名	高知県中央土木事務所	図面番号	
会社名			