


平面图 S=1:1000

变更后 L=837m

变更前B L=837m

变更前A L=1939m

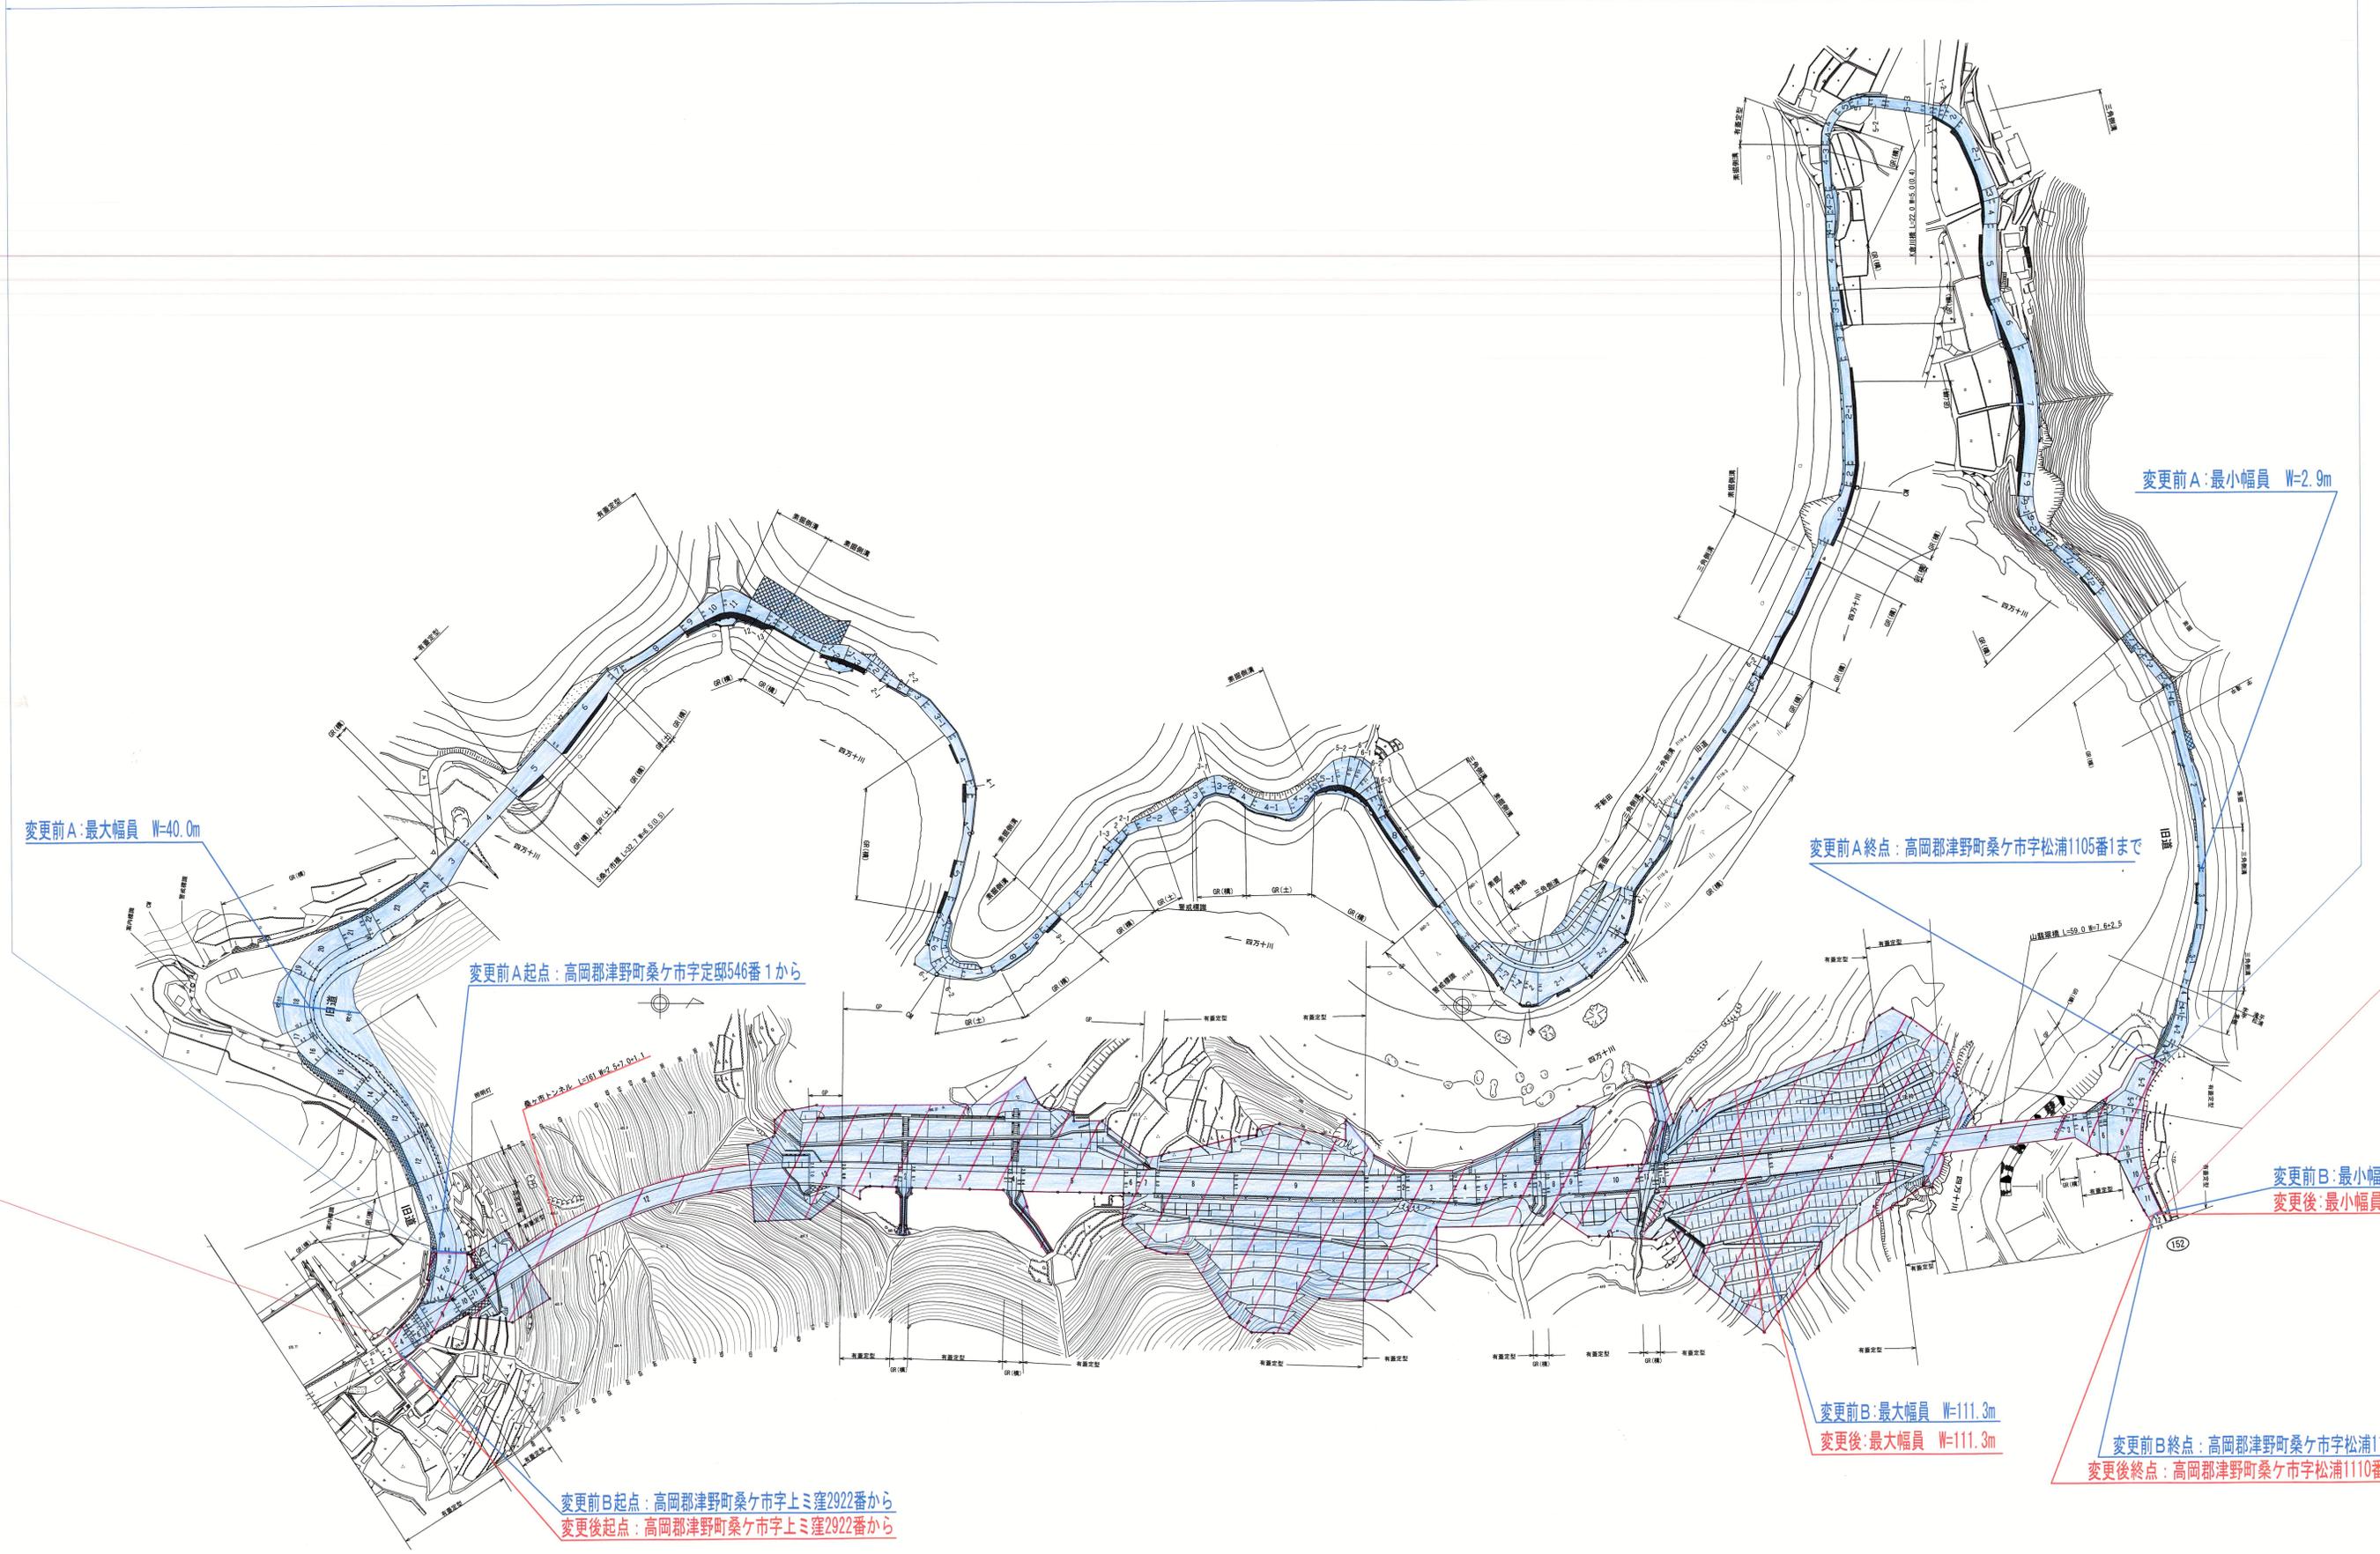

变更前A:最大幅員 W=40.0m

变更前A起点:高岡郡津野町桑ヶ市宇定546番1から

变更前A終点:高岡郡津野町桑ヶ市宇松浦1105番1まで

变更前A:最小幅員 W=2.9m

变更前B起点:高岡郡津野町桑ヶ市宇上ミ窪2922番から
变更后起点:高岡郡津野町桑ヶ市宇上ミ窪2922番から

变更前B:最大幅員 W=111.3m
变更后:最大幅員 W=111.3m

变更前B:最小幅員 W=6.4m
变更后:最小幅員 W=6.4m

变更前B終点:高岡郡津野町桑ヶ市宇松浦1110番1まで
变更后終点:高岡郡津野町桑ヶ市宇松浦1110番1まで