




県道宿毛宗呂下川口線平面図(2/3)

土佐清水市宗呂 S=1:1,000

供用開始区間


L=713m

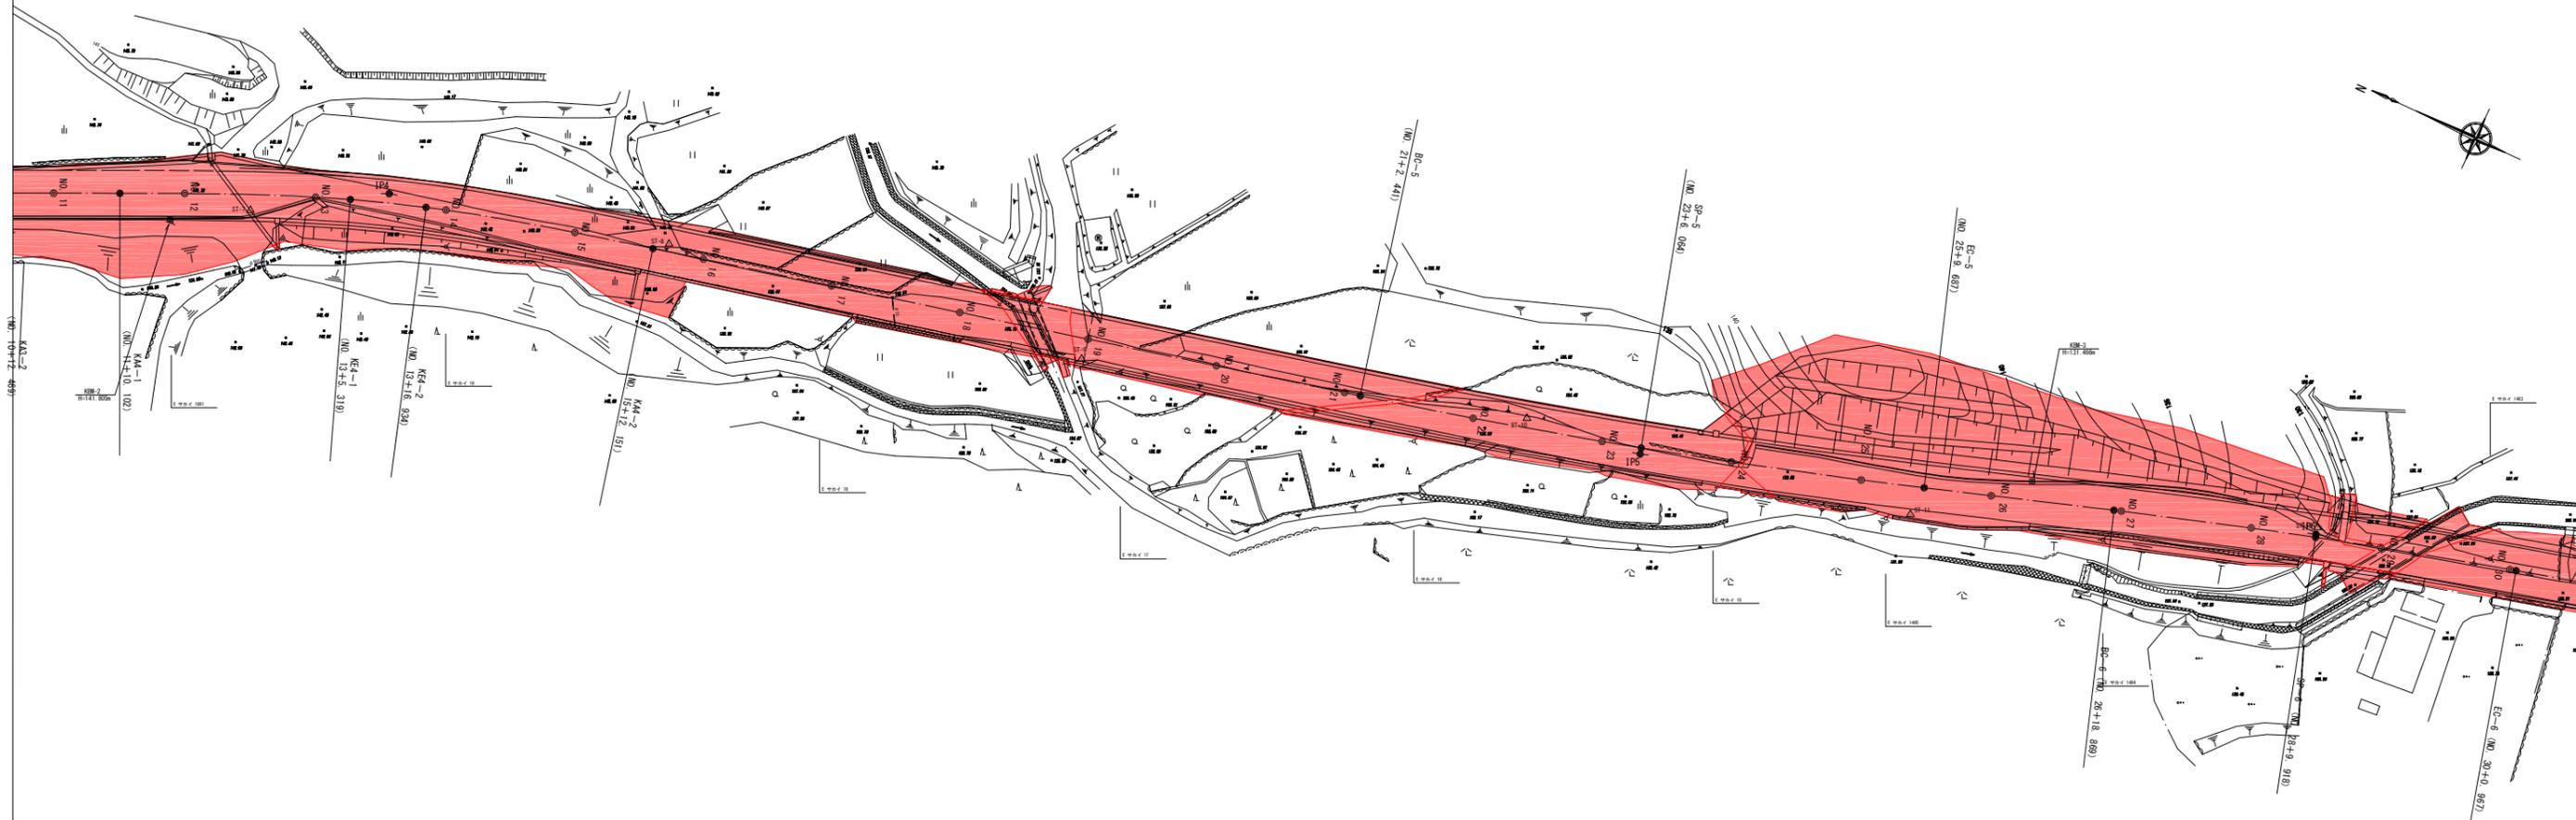

県道宿毛宗呂下川口線平面図(3/3)  
土佐清水市宗呂 S=1:1,000

供用開始区間

L=713m

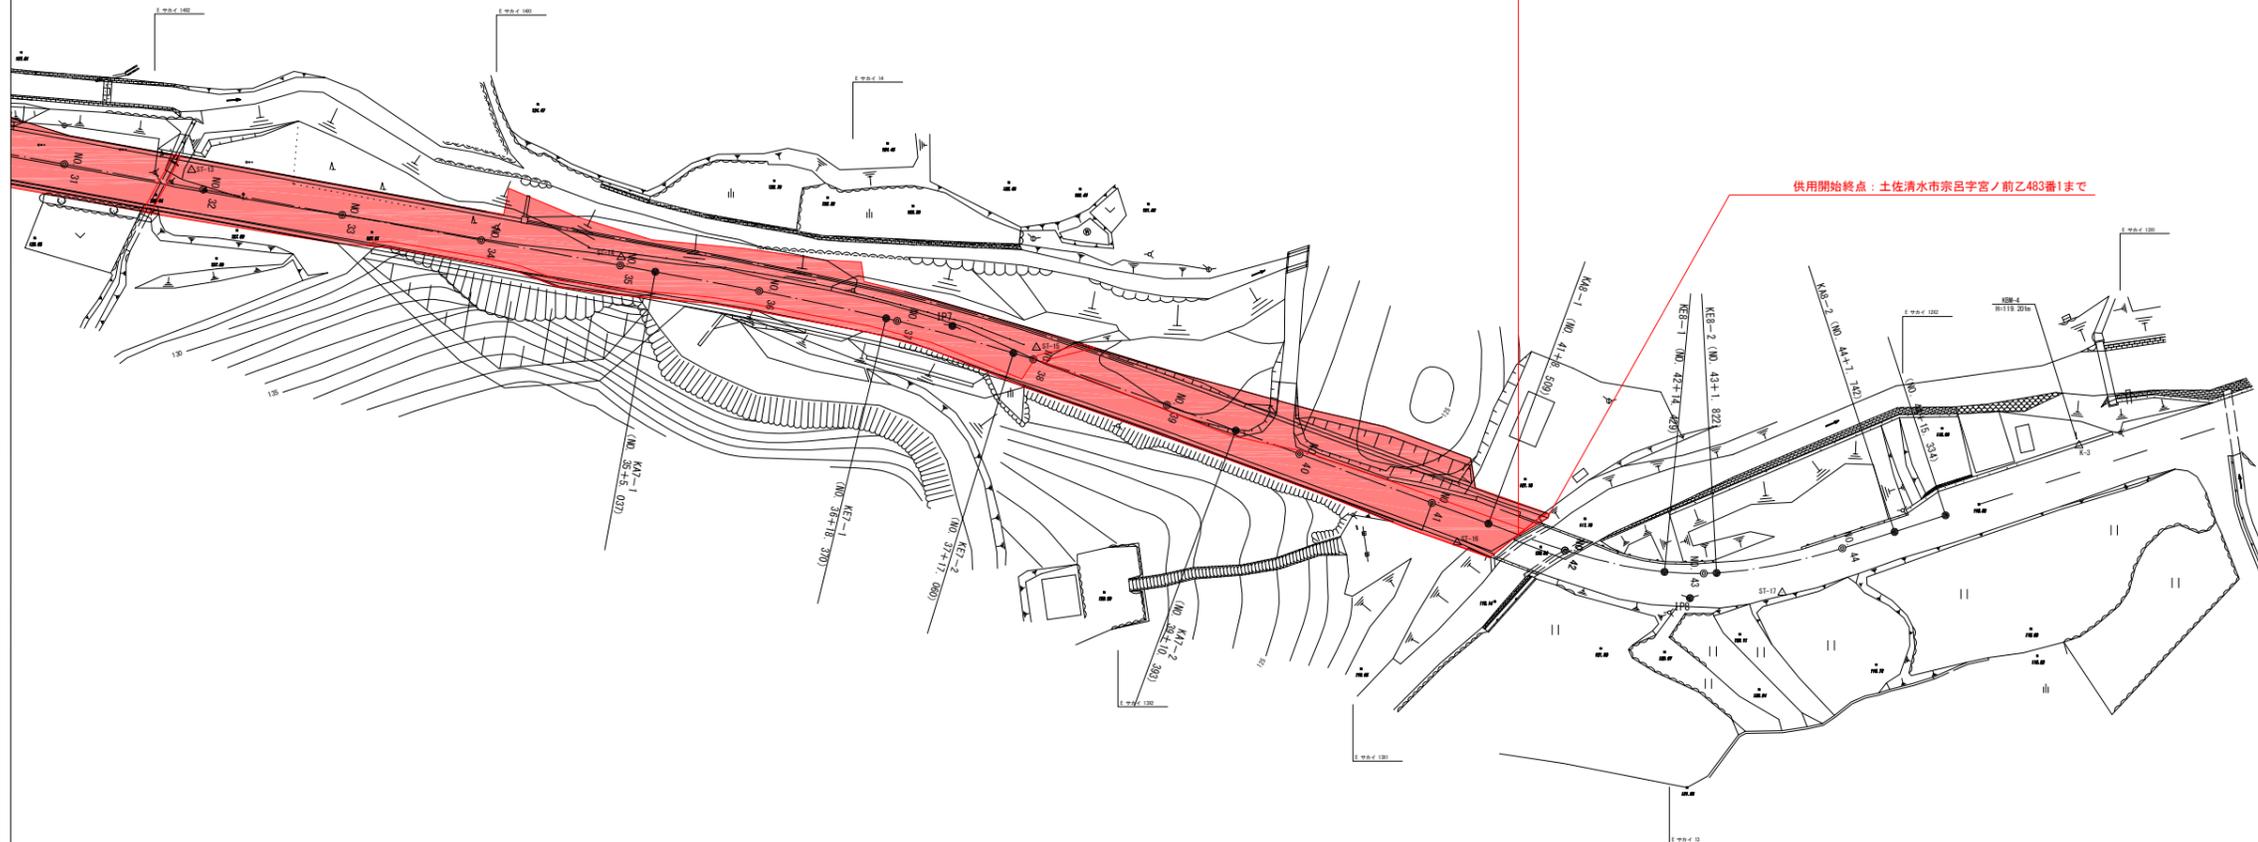

供用開始終点: 土佐清水市宗呂字宮ノ前乙483番1まで