



1:1000

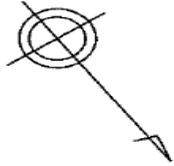

## 区域変更図

区域変更前・変更後終点:高知市鳥越字針ノ木129番3まで

区域変更前・変更後起点:高知市鳥越字針ノ木129番3から

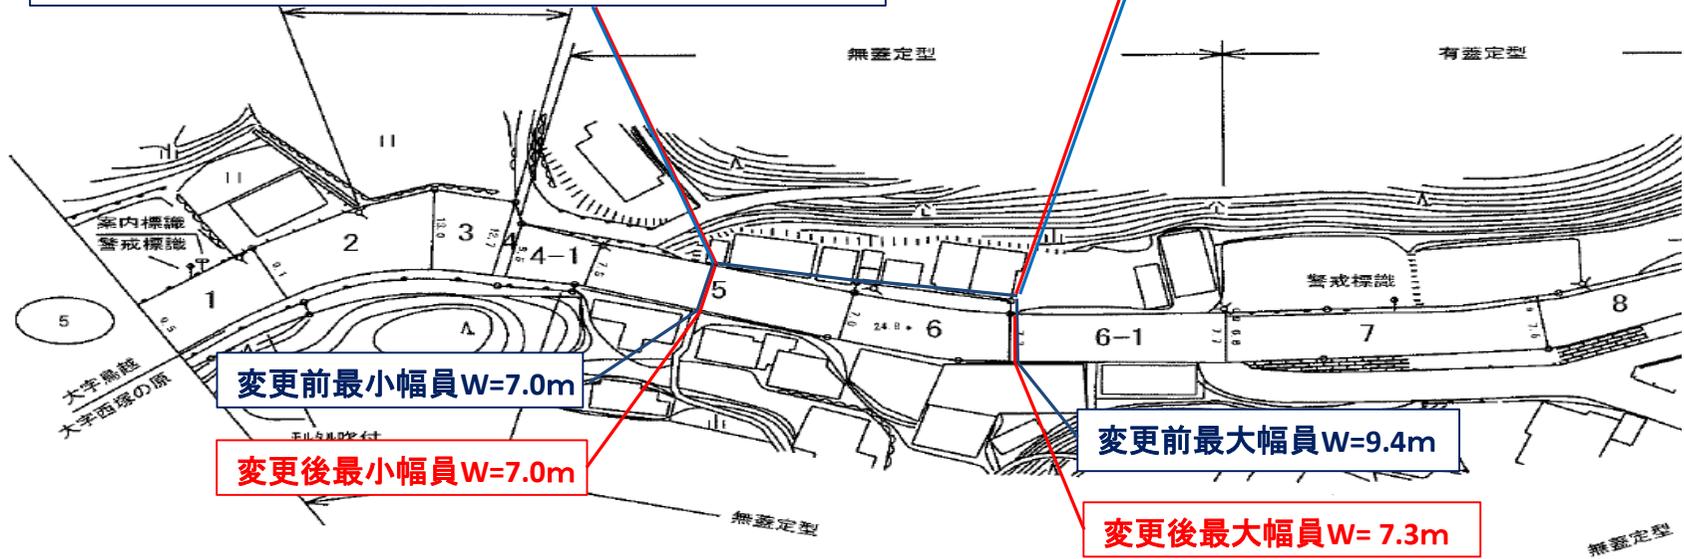

区域変更区間

区域変更前L=41m

区域変更後L=41m