

座標リスト


点名称	X座標	Y座標	標高
NO.0+8 L10.5	58295.057	-25426.367	
NO.1 L13.0	58286.074	-25432.218	
NO.2 L17.0	58270.322	-25438.874	
NO.2+10 L16.0	58262.744	-25443.948	

区域変更図

A1 S=1:250
A3 S=1:500

区域変更区間

変更前延長 L=87m
変更後延長 L=87m

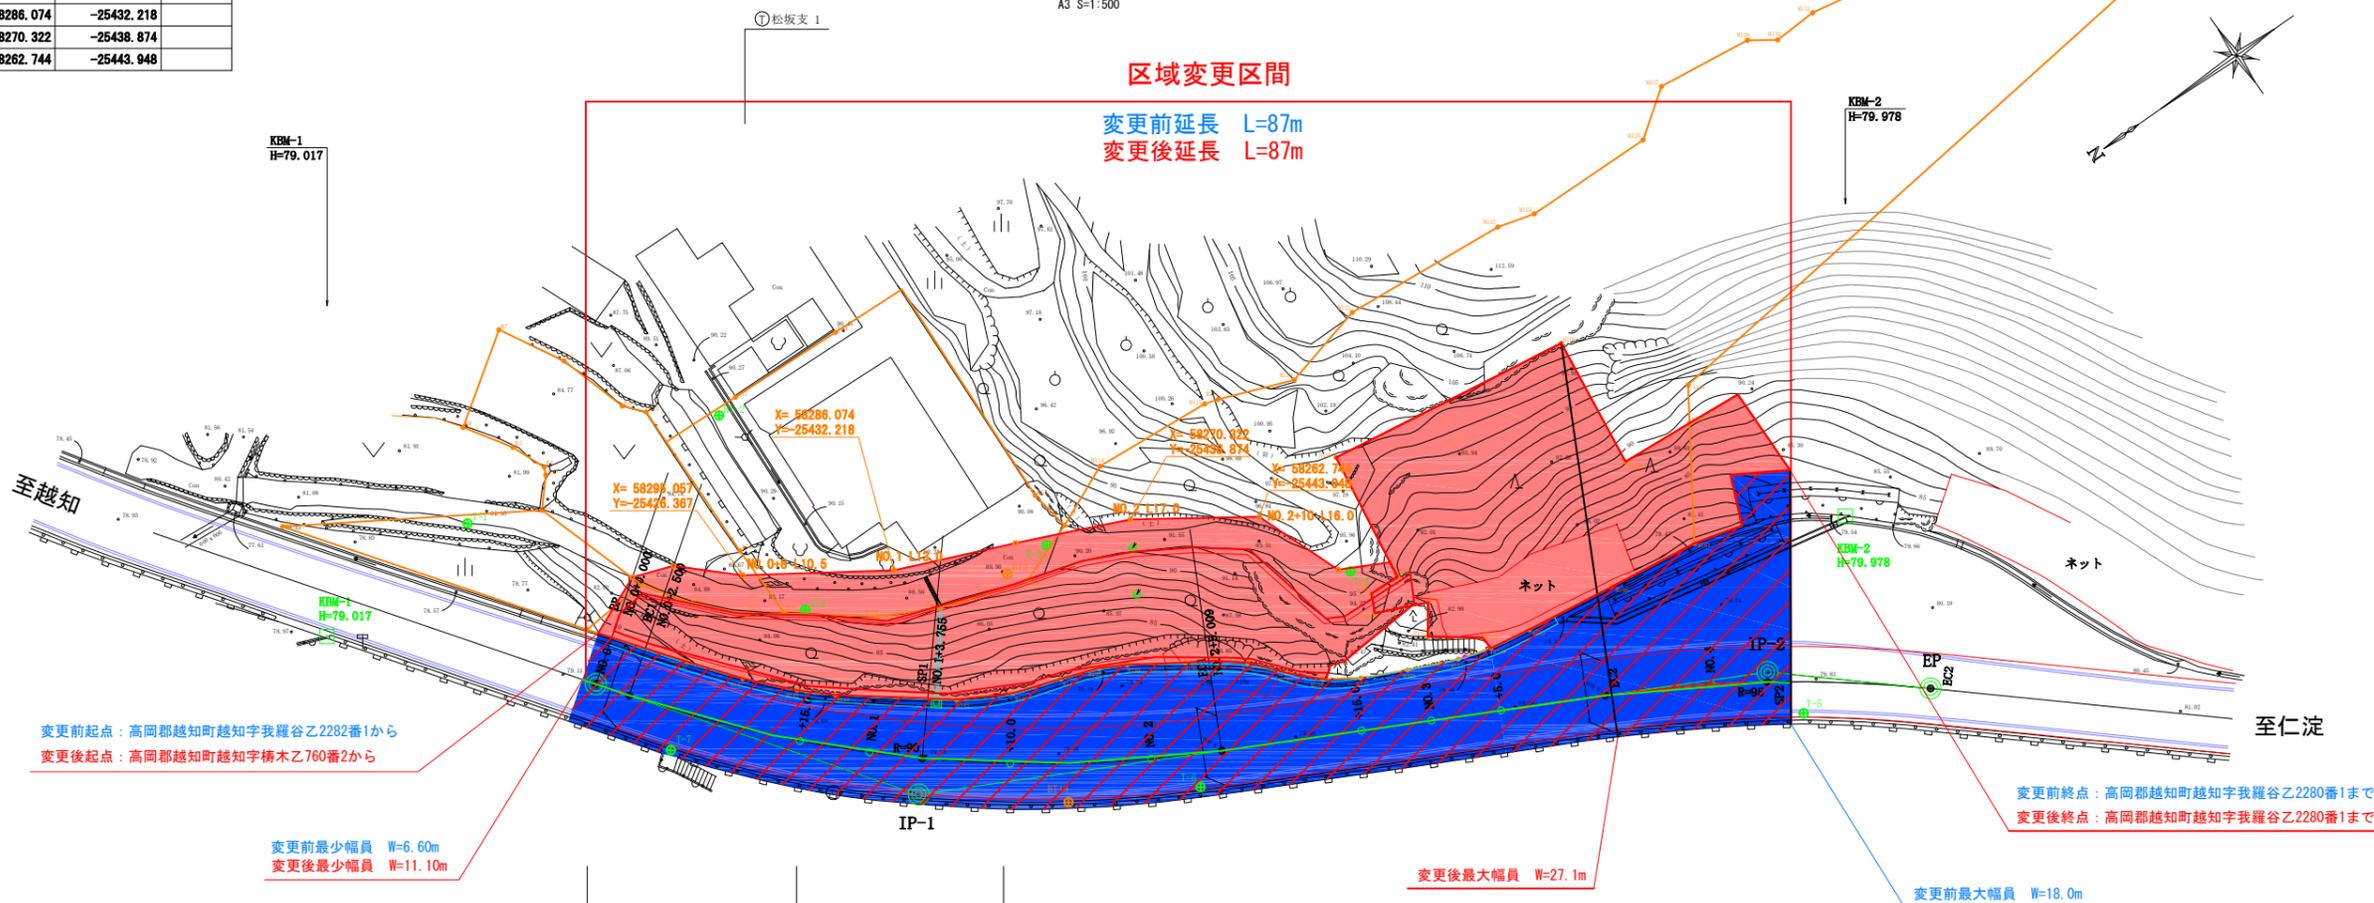

変更前起点：高岡郡越知町越知字我羅谷乙2282番1から
変更後起点：高岡郡越知町越知字榊木乙760番2から

変更前終点：高岡郡越知町越知字我羅谷乙2280番1まで
変更後終点：高岡郡越知町越知字我羅谷乙2280番1まで

変更前最少幅員 W=6.60m
変更後最少幅員 W=11.10m

変更後最大幅員 W=27.1m

変更前最大幅員 W=18.0m

⑤キリミガワ 87
①大綱幹 56

①大綱 57
①大綱 57D

①大綱 58

IP	IP-1
IA	27° 3' 47"
R	90.000
TL	21.659
CL	42.510
SL	2.570

IP	IP-2
IA	13° 55' 24"
R	95.000
TL	11.600
CL	23.089
SL	0.706

高知県

工事種別			
図面名称	区域変更図	縮尺	A1 S=1:1 A3 S=1:1
路線河川名	県道伊野仁淀線		
工事箇所	高知県 高岡郡 越知町 越知		
設計種別			
事務所名	高知県中央土木事務所 越知事務所	図面 番号	1 1