


# 区域変更図

路線名	弘岡下種崎線	地名	高知市長浜・御畳瀬	延長	Km	巾員	最大巾員 m	路面の種類	K	距離	k m	整理番号	図面番号	36	調製年月日	10年12月 日
-----	--------	----	-----------	----	----	----	-----------	-------	---	----	-----	------	------	----	-------	----------

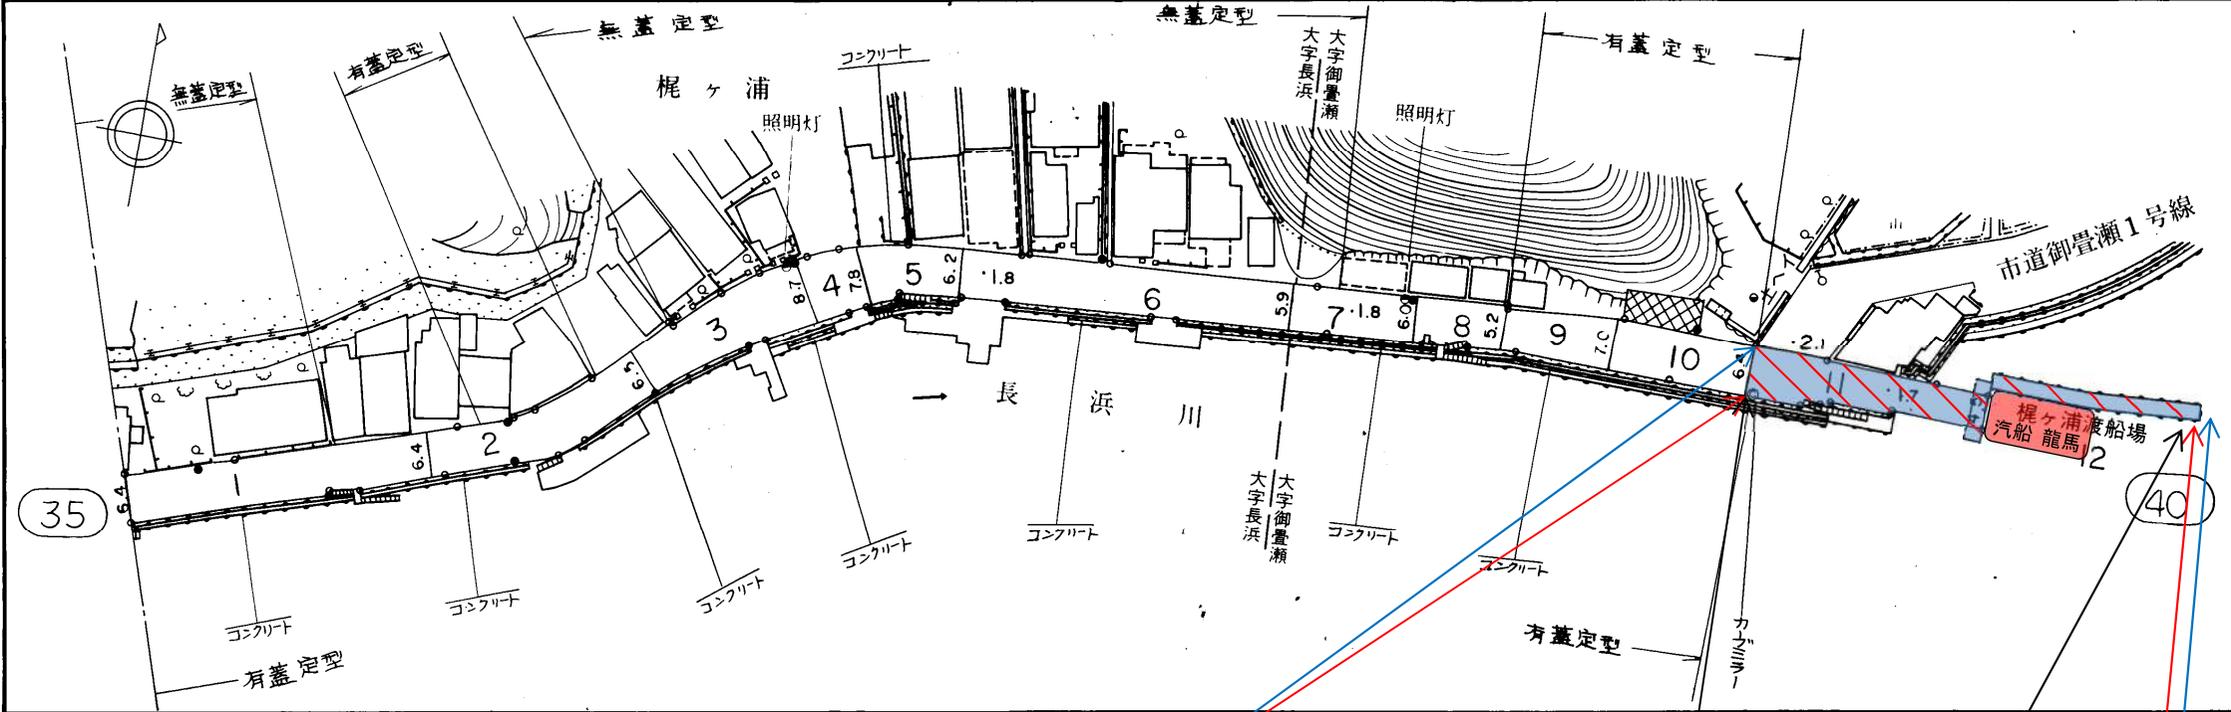

変更前起点: 高知市御畳瀬字ワラウガ浦428番地先から  
 変更後起点: 高知市御畳瀬字ワラウガ浦428番地先から


区域変更区間  
 変更前 L=56m  
 変更後 L=56m

変更前最小幅員: W=2.0m  
 変更後最小幅員: W=2.0m

変更前最大幅員: W=6.4m  
 変更後最大幅員: W=9.0m

変更前終点: 高知市御畳瀬字ワラウガ浦462番地先まで  
 変更後終点: 高知市御畳瀬字ワラウガ浦462番地先まで

# 供用開始平面図

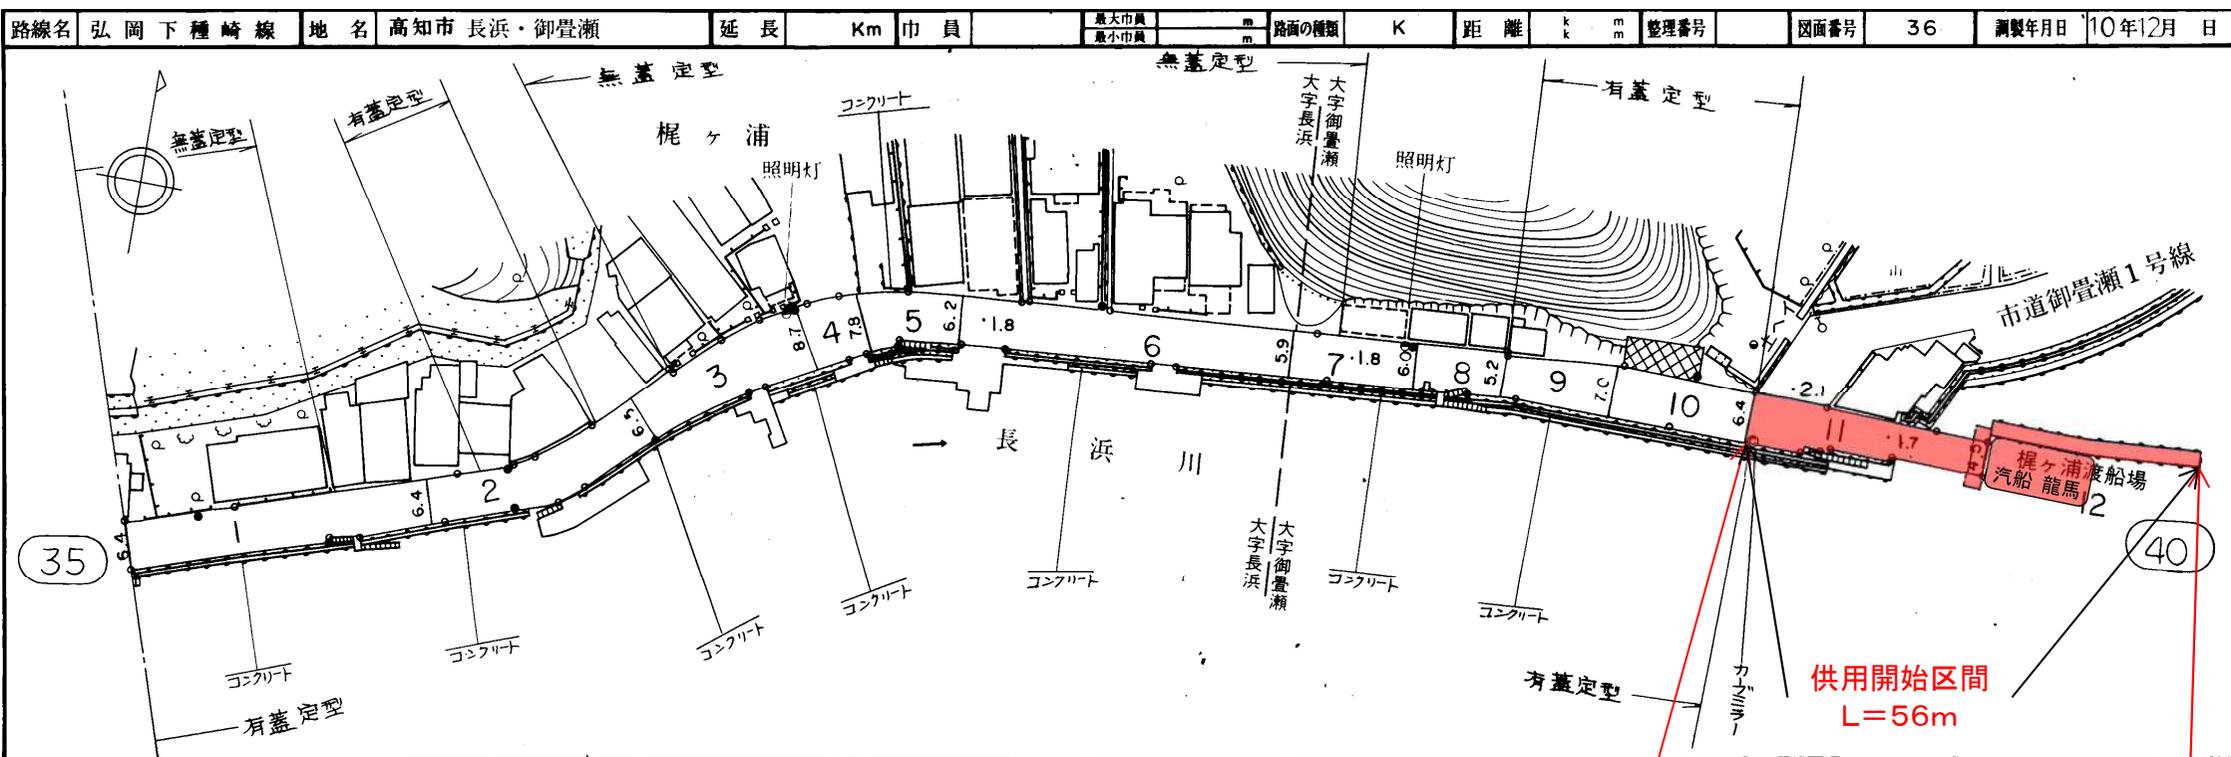

起点: 高知市御畳瀬字ワラウガ浦428番地先から

終点: 高知市御畳瀬字ワラウガ浦462番地先まで