


区域変更 平面図

S=1:500

長岡郡本山町吉野

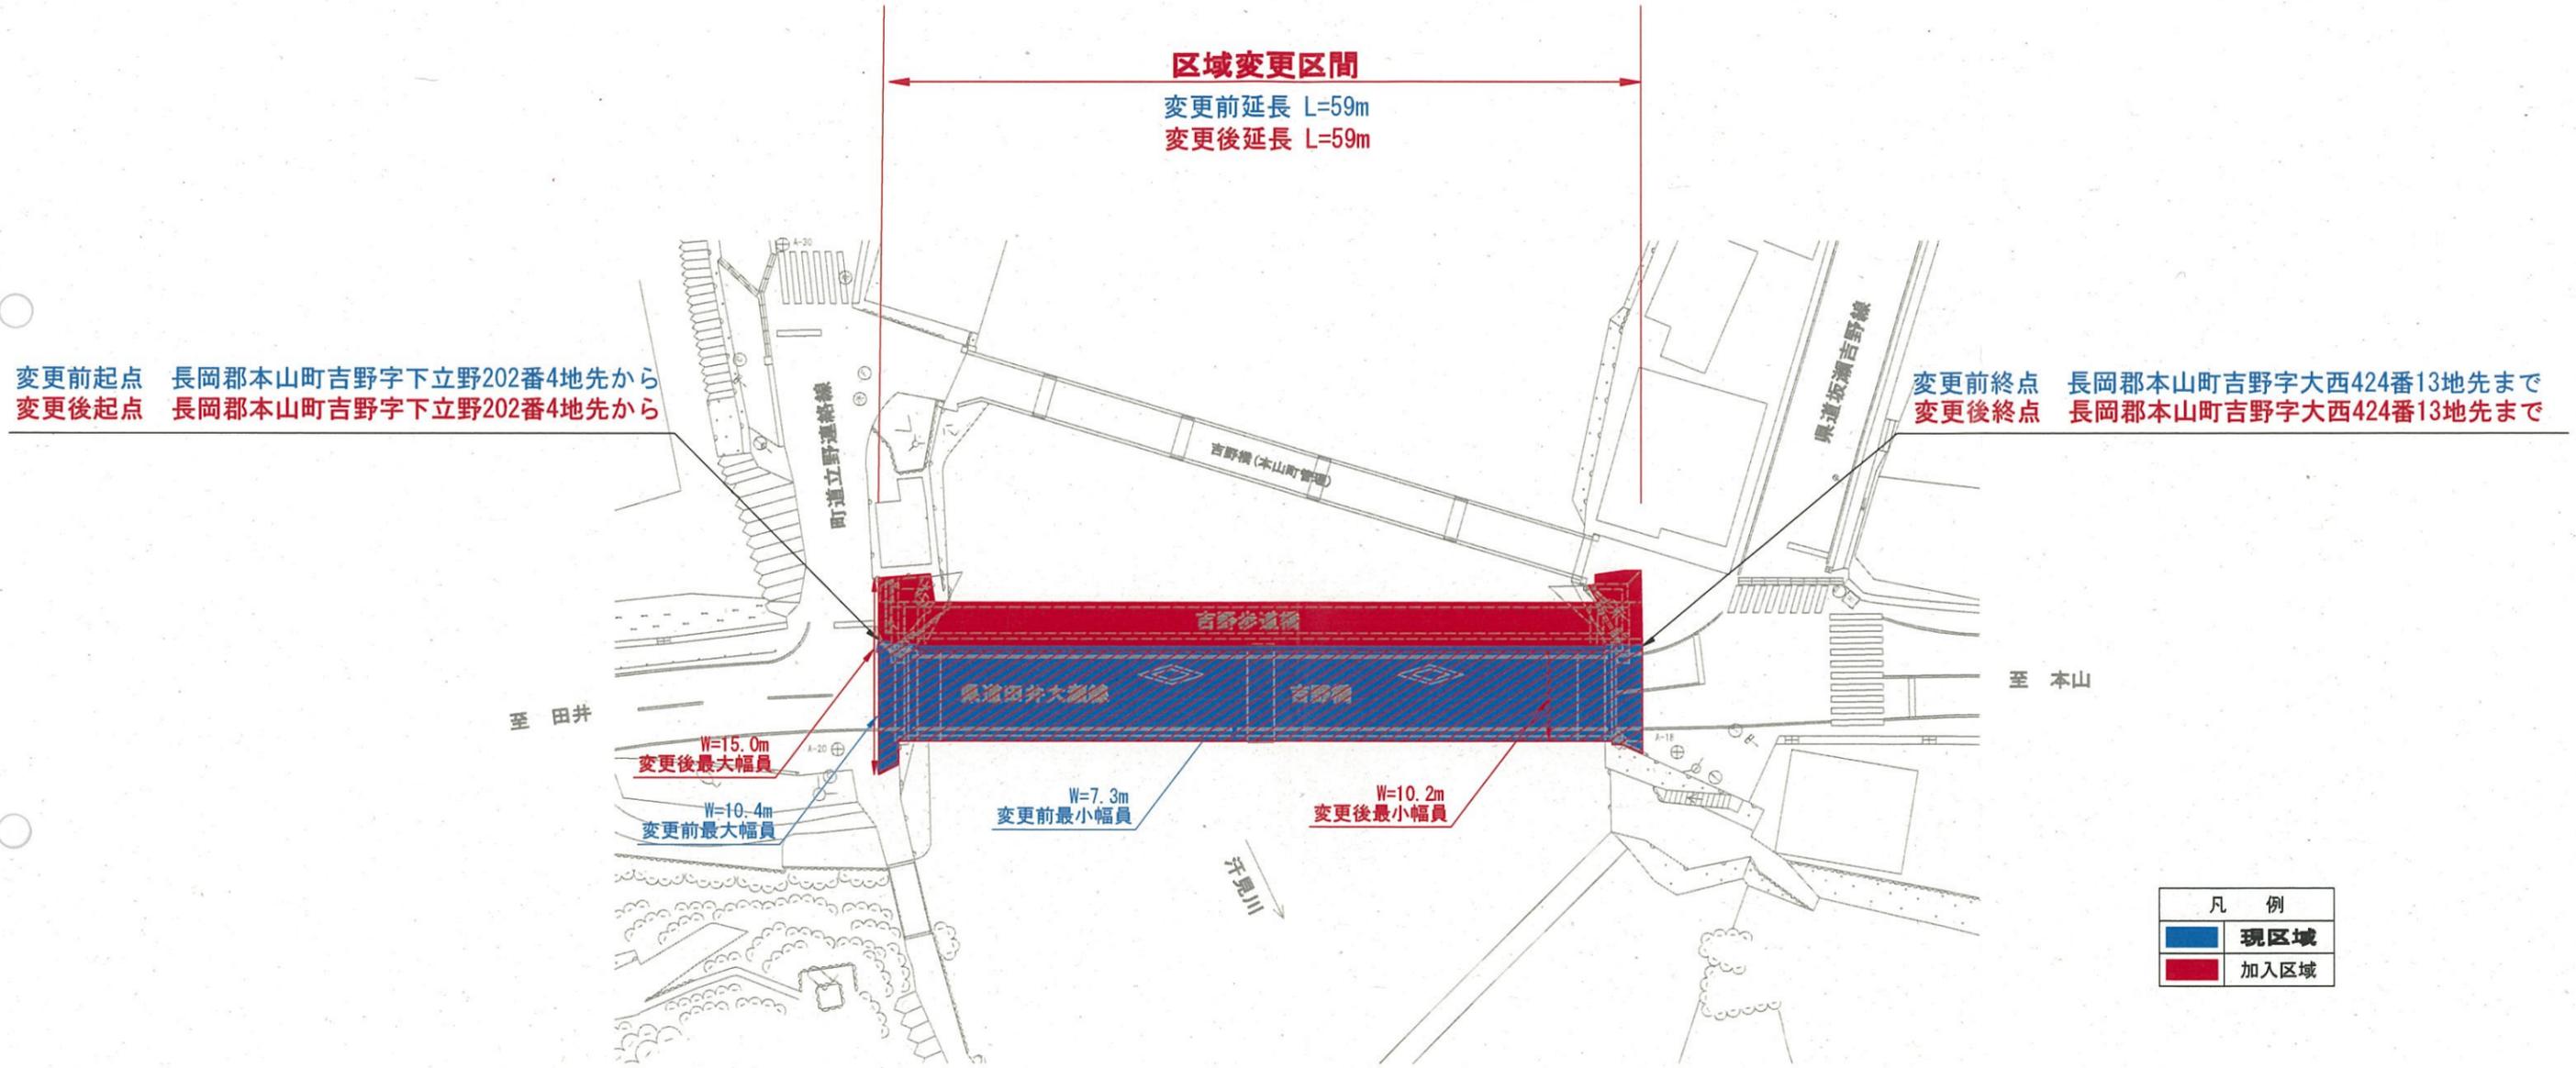

変更前起点 長岡郡本山町吉野字下立野202番4地先から
 変更後起点 長岡郡本山町吉野字下立野202番4地先から

変更前終点 長岡郡本山町吉野字大西424番13地先まで
 変更後終点 長岡郡本山町吉野字大西424番13地先まで

凡 例	
	現区域
	加入区域

高 知 県			
工事種別	工事		
図面名称	区域変更圖	縮 尺	図示
路線河川名	県道田井大瀬線		
工事箇所	高知県 長岡郡本山町 吉野		
設計種別			
事務所名	中央東土木事務所 本山事務所	図 面 号	
会社名			