


供用開始 平面図 S=1:500
 長岡郡本山町吉野

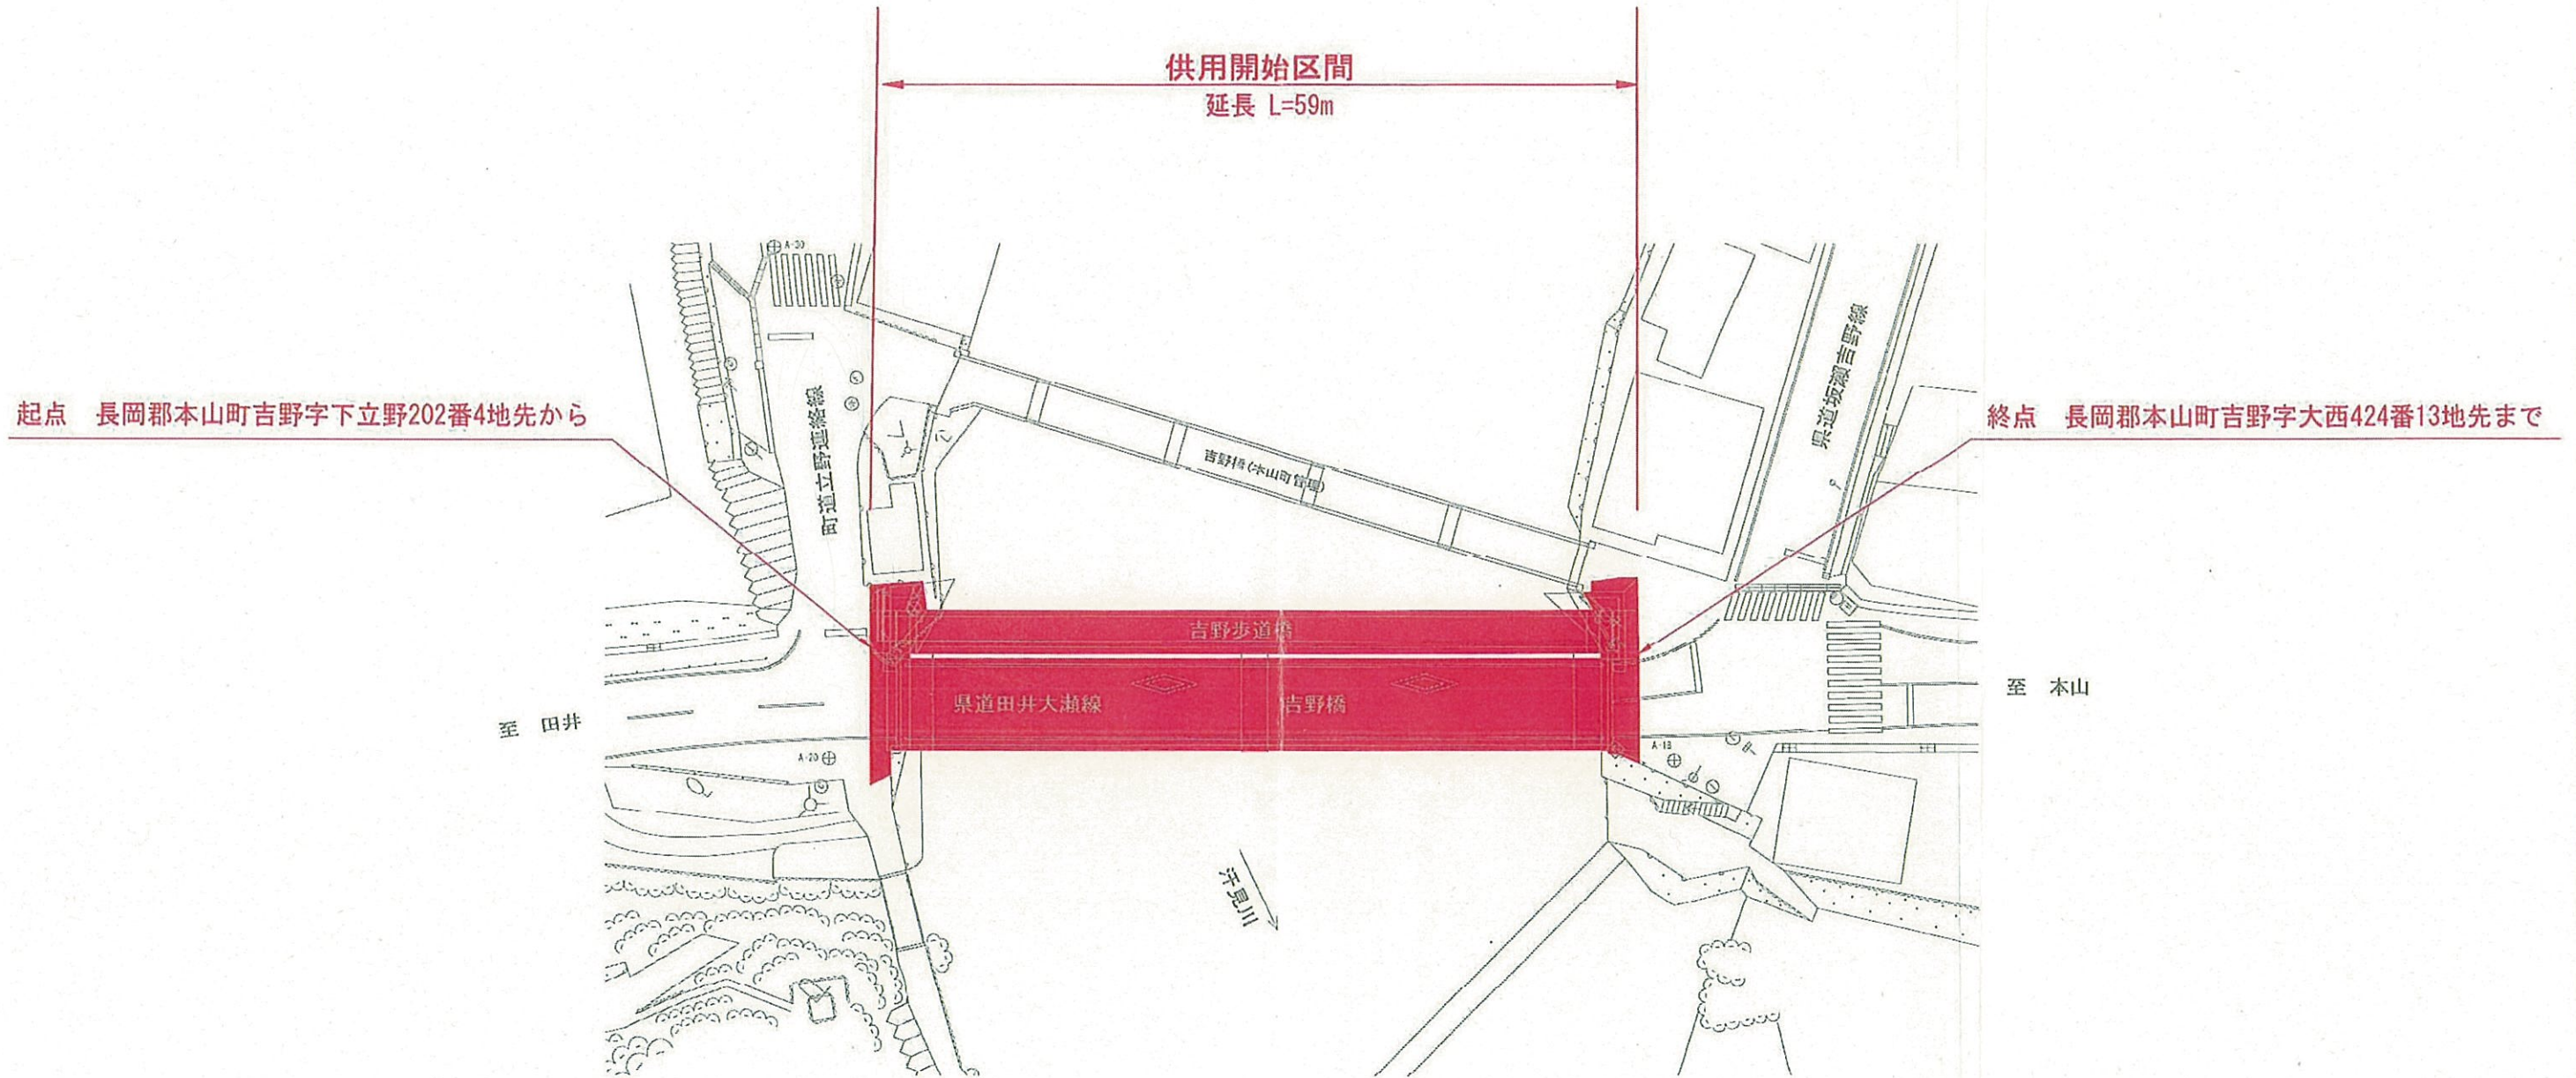

高 知 県			
工事種別	工 事 号		
図面名称	区域変更図	縮 尺	図 示
路線河川名	県道田井大瀬線		
工事箇所	高知県 長岡郡本山町 吉野		
設計種別			
事務所名	中央東土木事務所 本山事務所	図 面 番 号	
会社名			