


区域変更図
(2工区) S=1:500

供用開始区間 L=95m

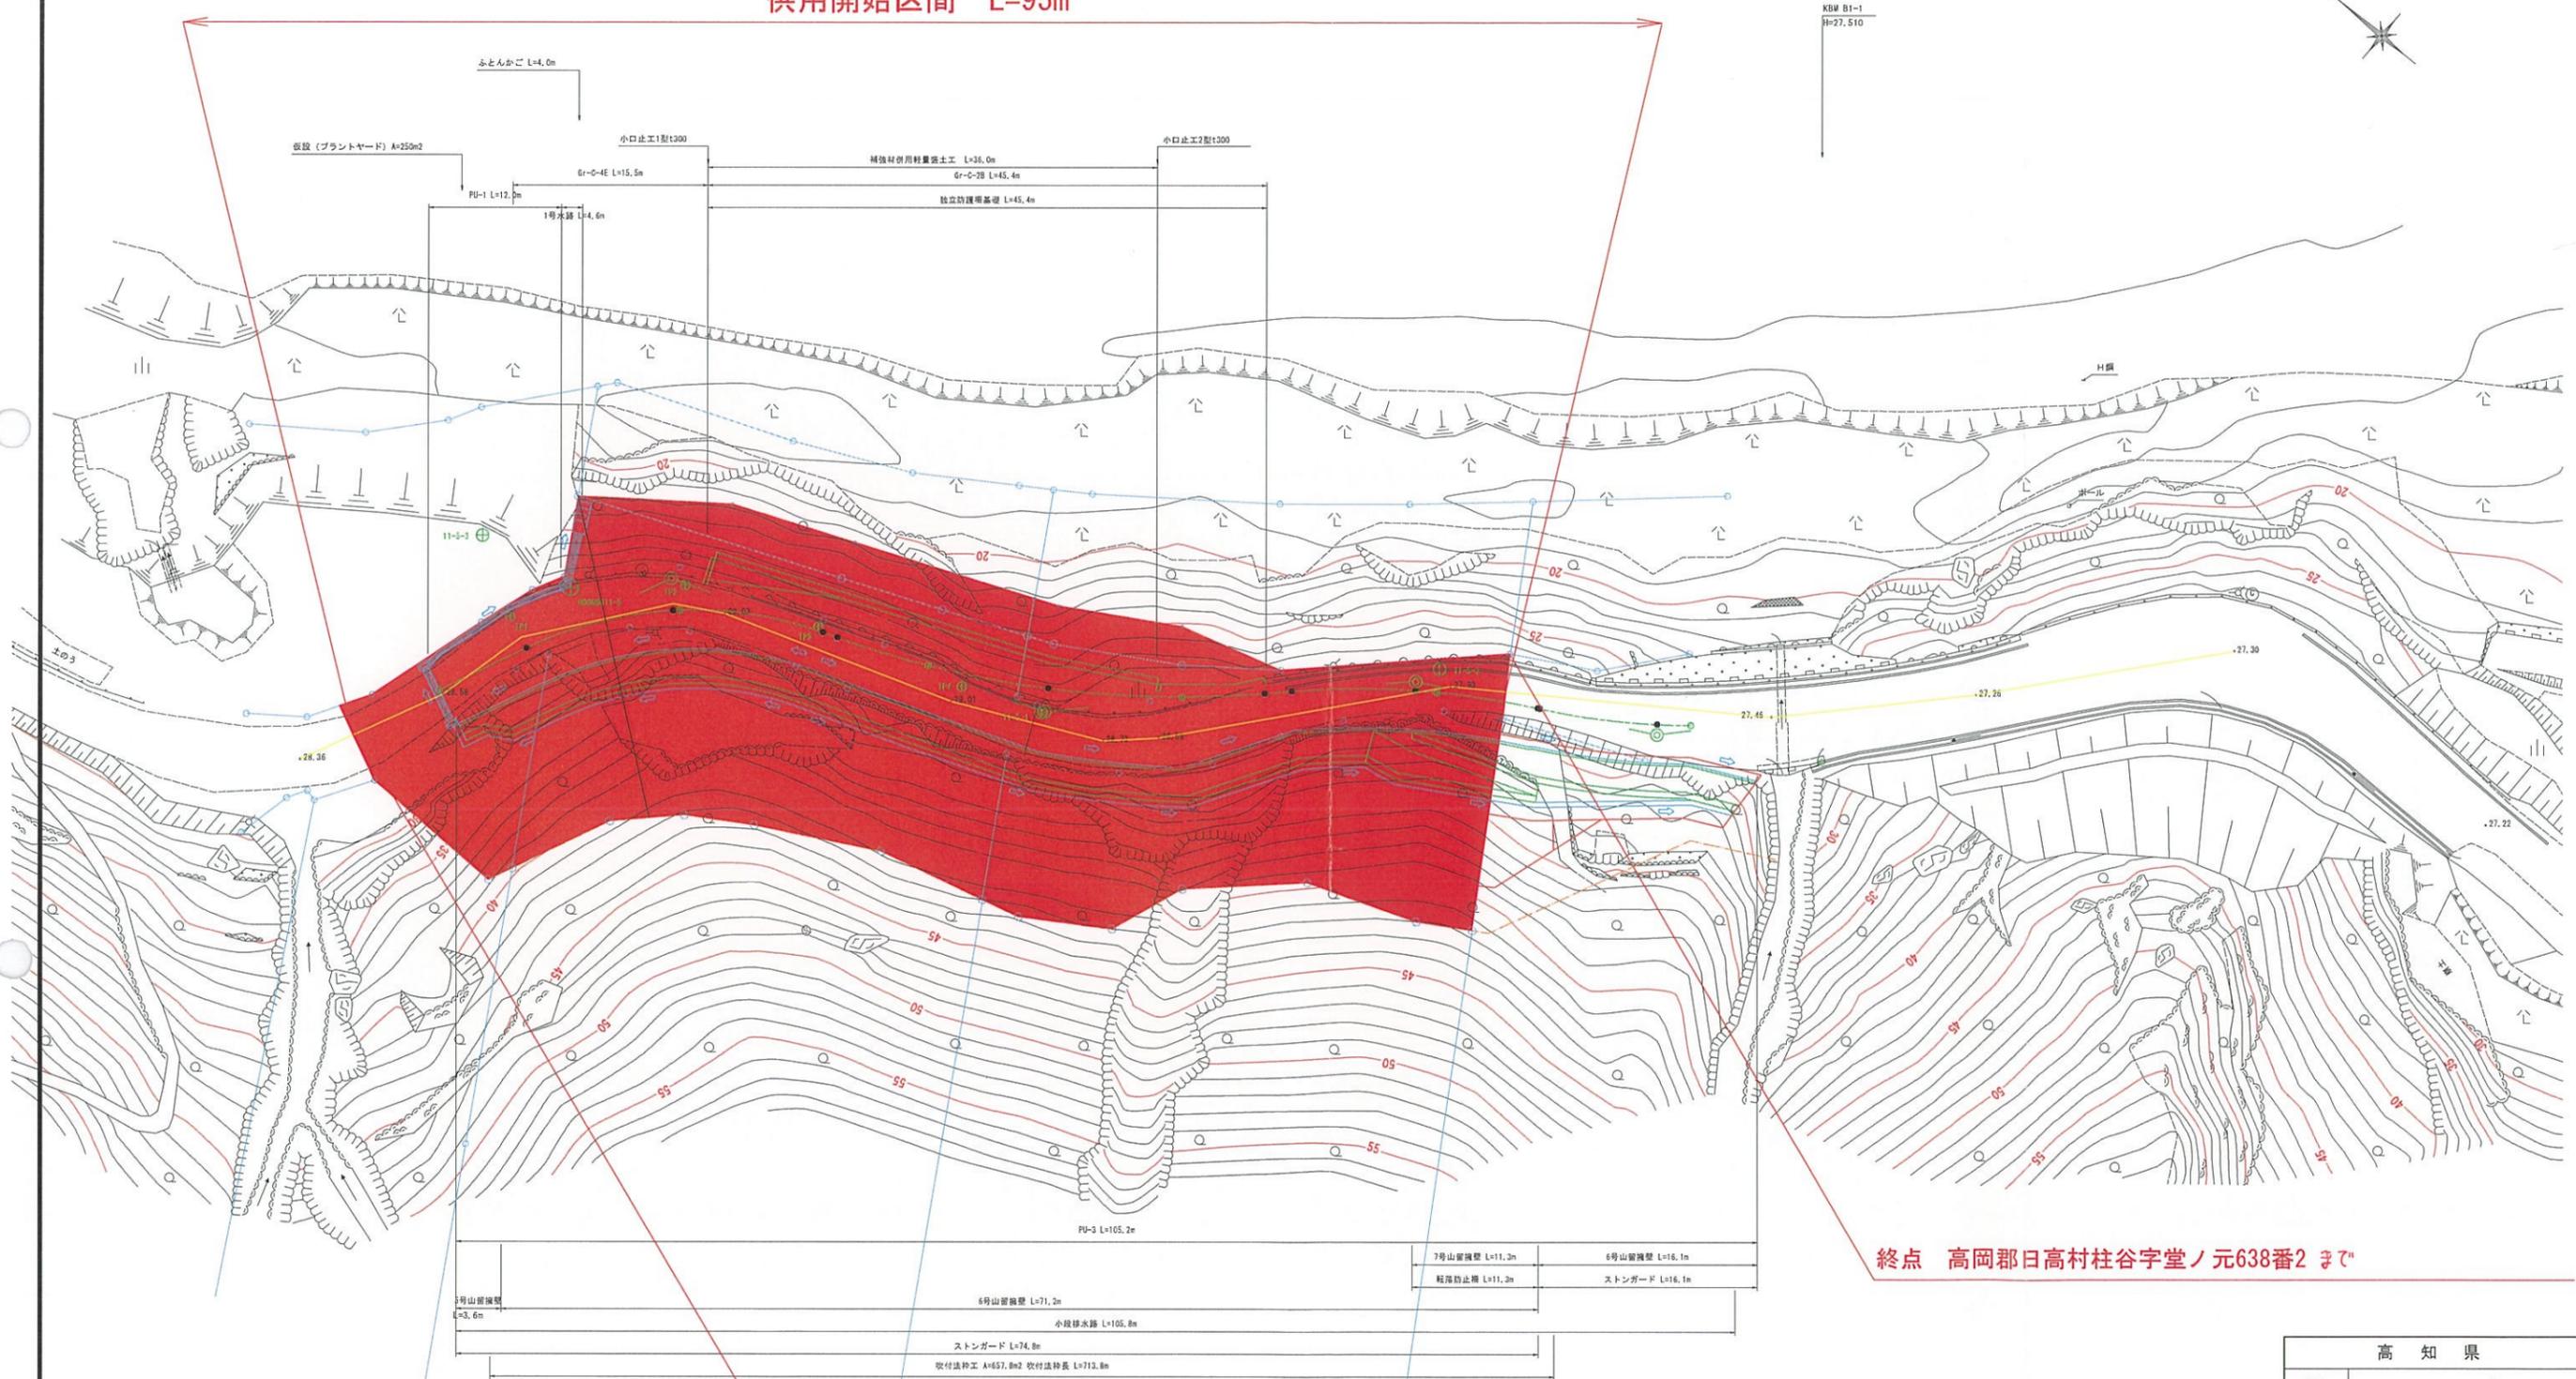

KBM B1-1
H=27.510

終点 高岡郡日高村柱谷字堂ノ元638番2 まで

起点 高岡郡日高村柱谷字堂ノ元636番12 から

号山管線壁 L=3.6m	6号山管線壁 L=71.2m	7号山管線壁 L=11.2m	6号山管線壁 L=16.1m
ストンガード L=74.8m	小段排水路 L=105.8m	軽薄防止柵 L=11.2m	ストンガード L=16.1m
吹付法砕石 A=657.8m ² 吹付法砕石長 L=713.8m			

高知県			
工事種別	区城変更		号
図面名称	縮尺	1:250	
路線名	清瀬庄田伊野線		
工事箇所	高岡市日高町大字	名越屋一丁目	地内
設計種別			
事務所名	中央西土木事務所	図面	
会社名		番号	