
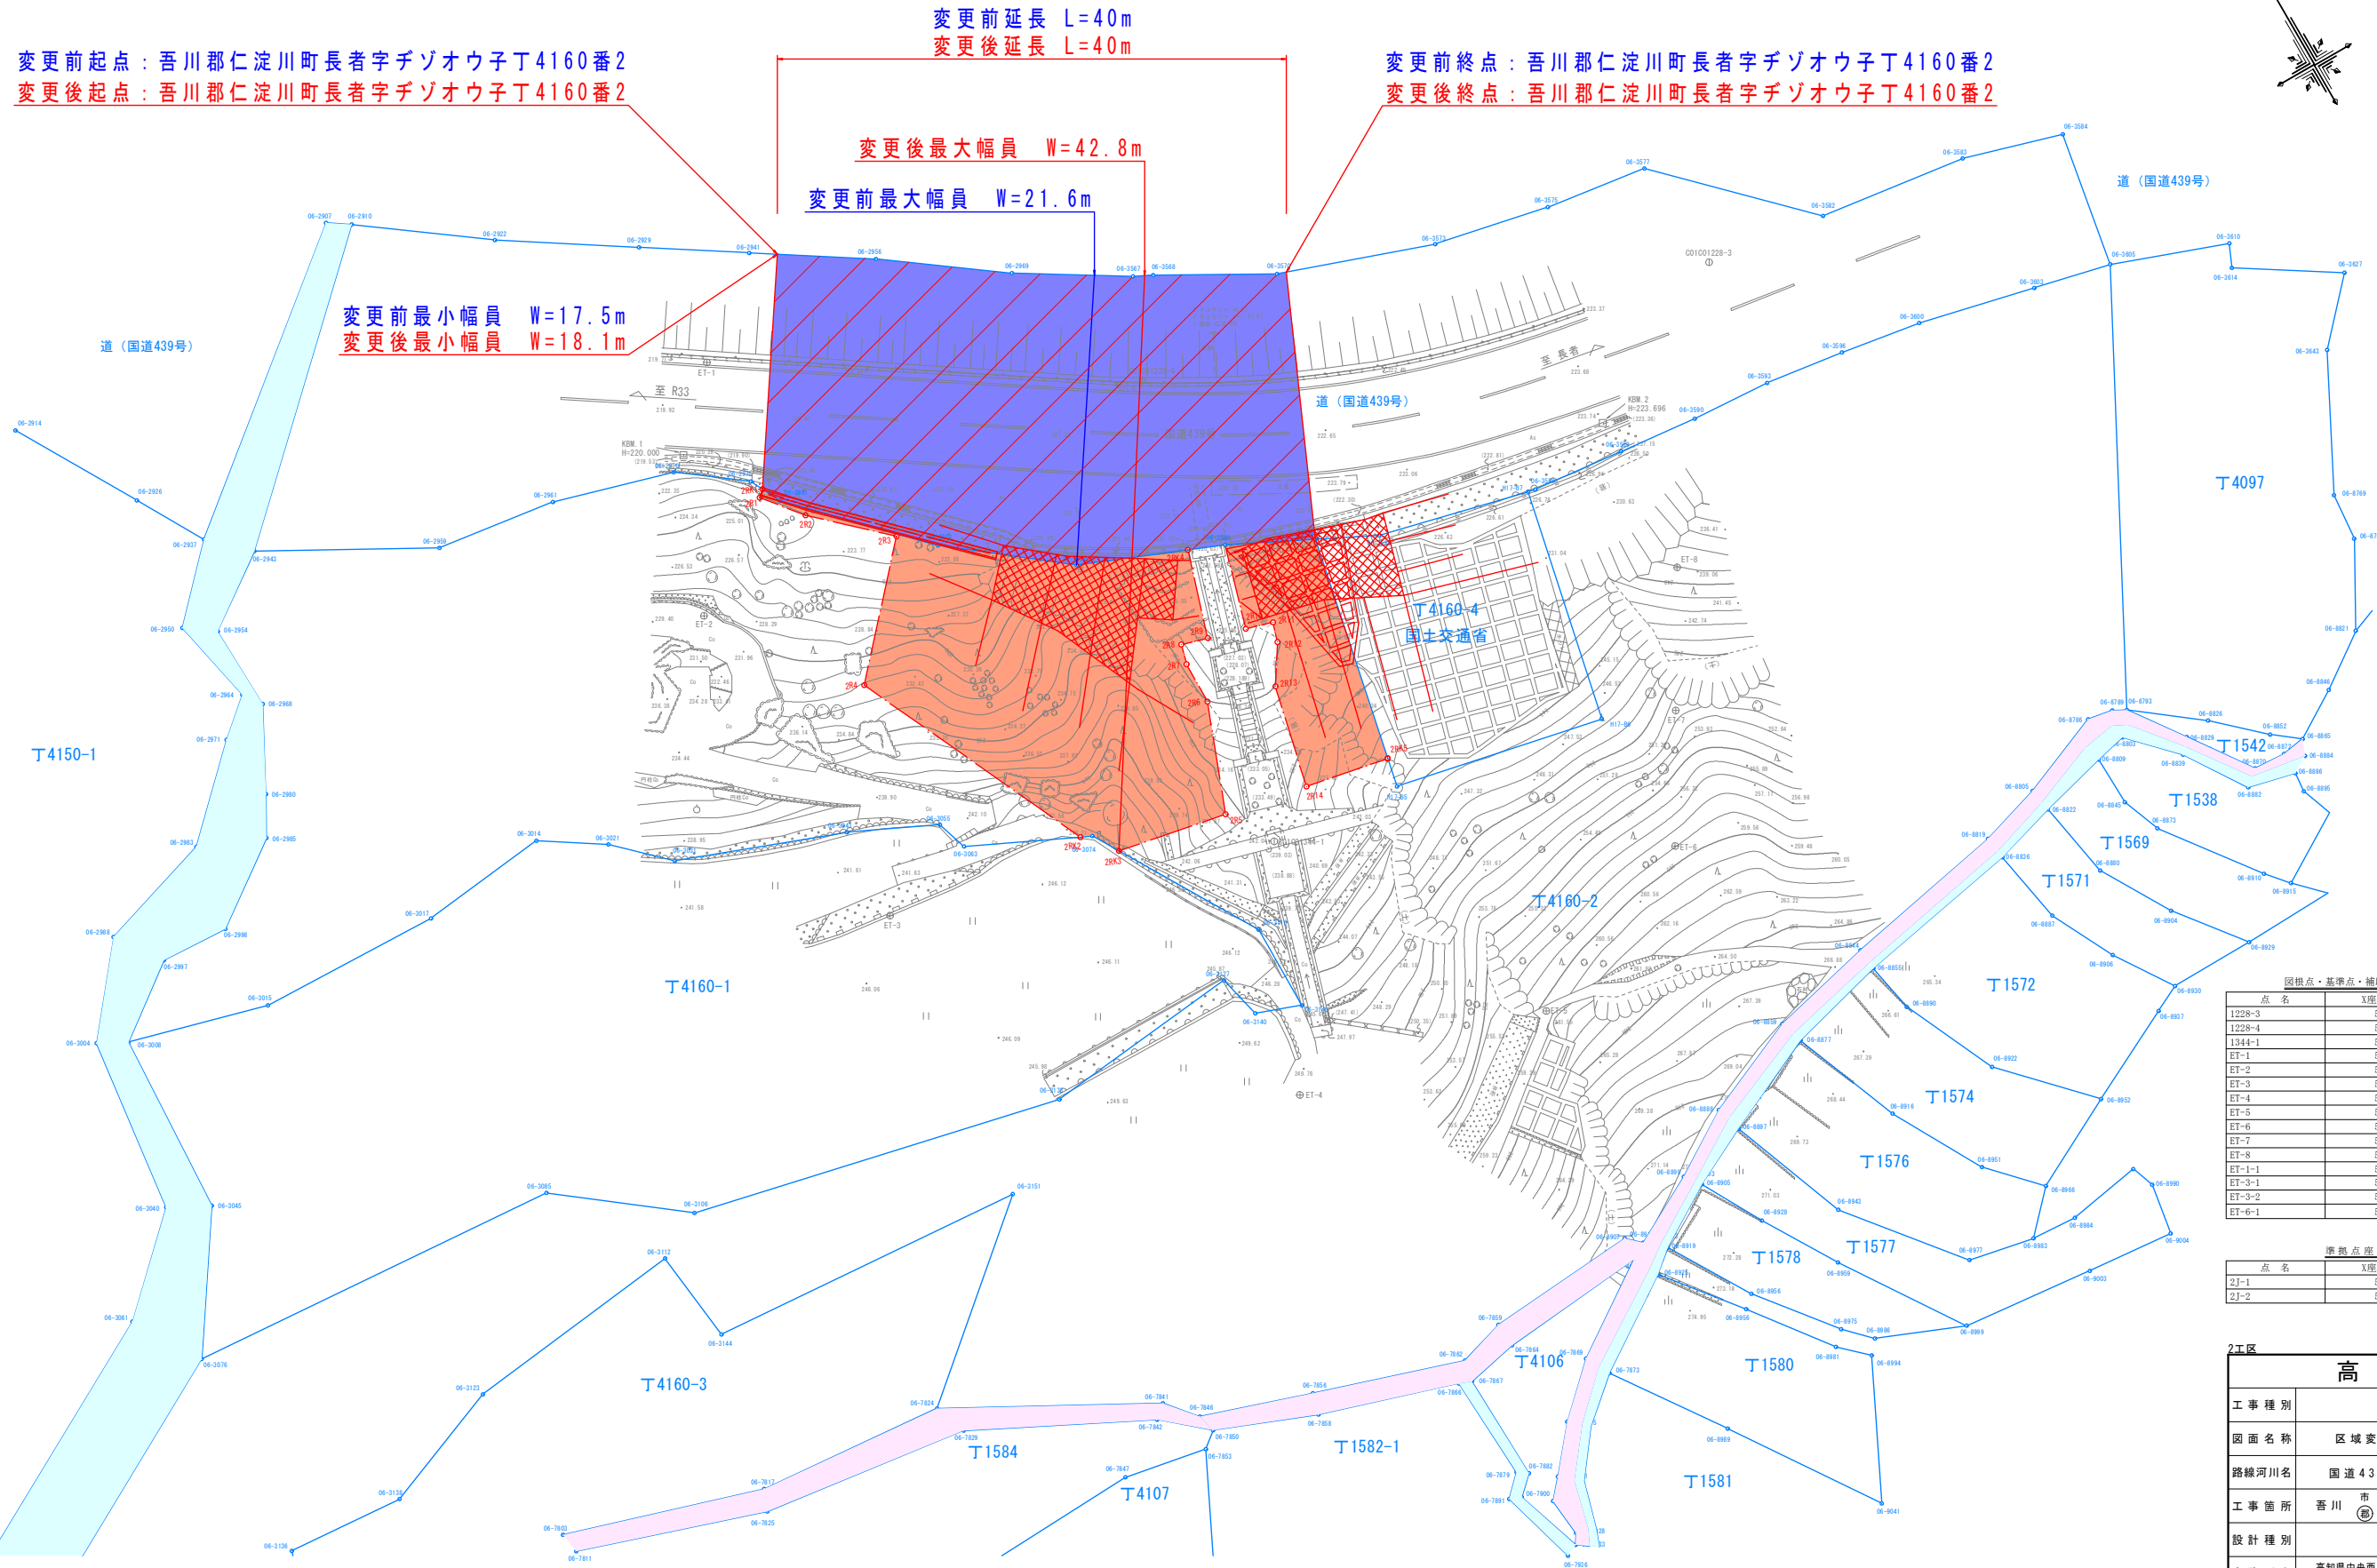


区域変更図

高知県吾川郡仁淀川町長者 (2工区) S=1:250

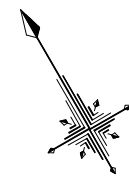

変更前起点：吾川郡仁淀川町長者字チゾオウ子丁4160番2
 変更後起点：吾川郡仁淀川町長者字チゾオウ子丁4160番2

変更前延長 L=40m
 変更後延長 L=40m

変更前終点：吾川郡仁淀川町長者字チゾオウ子丁4160番2
 変更後終点：吾川郡仁淀川町長者字チゾオウ子丁4160番2

変更後最大幅員 W=42.8m
 変更前最大幅員 W=21.6m

変更前最小幅員 W=17.5m
 変更後最小幅員 W=18.1m

図根点・基準点・補助基準点座標一覧表

| 点名 | X座標 | Y座標 |
|--------|-----------|------------|
| 1228-3 | 56966.896 | -33998.835 |
| 1228-4 | 56980.327 | -34039.701 |
| 1344-1 | 56945.792 | -34048.325 |
| ET-1 | 56997.676 | -34067.029 |
| ET-2 | 56981.481 | -34076.631 |
| ET-3 | 56955.282 | -34075.792 |
| ET-4 | 56928.526 | -34056.089 |
| ET-5 | 56924.775 | -34037.130 |
| ET-6 | 56930.600 | -34022.704 |
| ET-7 | 56939.293 | -34017.629 |
| ET-8 | 56948.448 | -34012.224 |
| ET-1-1 | 57009.862 | -34105.768 |
| ET-3-1 | 56951.946 | -34140.165 |
| ET-3-2 | 56928.418 | -34122.062 |
| ET-6-1 | 56917.856 | -34017.369 |

基準点座標一覧表

| 点名 | X座標 | Y座標 |
|------|-----------|------------|
| ZJ-1 | 56993.272 | -34073.284 |
| ZJ-2 | 56961.344 | -34016.888 |

2工区 高知県

| | | | |
|-------|----------------------|------|---------|
| 工事種別 | 区域変更図 | | |
| 図面名称 | 区域変更図 | 縮尺 | S=1:250 |
| 路線河川名 | 国道439号 | | |
| 工事箇所 | 吾川市(仁淀川)長者地内 | | |
| 設計種別 | | | |
| 事務所名 | 高知県中央西土木事務所 越知事務所 | 図面番号 | |