

区域変更図

S=1:400



変更前 延長 L=135m

変更後 延長 L=135m

最小幅員


変更前 : W= 4.3m

変更後 : W= 7.3m

最大幅員

変更前 : W=24.0m

変更後 : W=24.0m

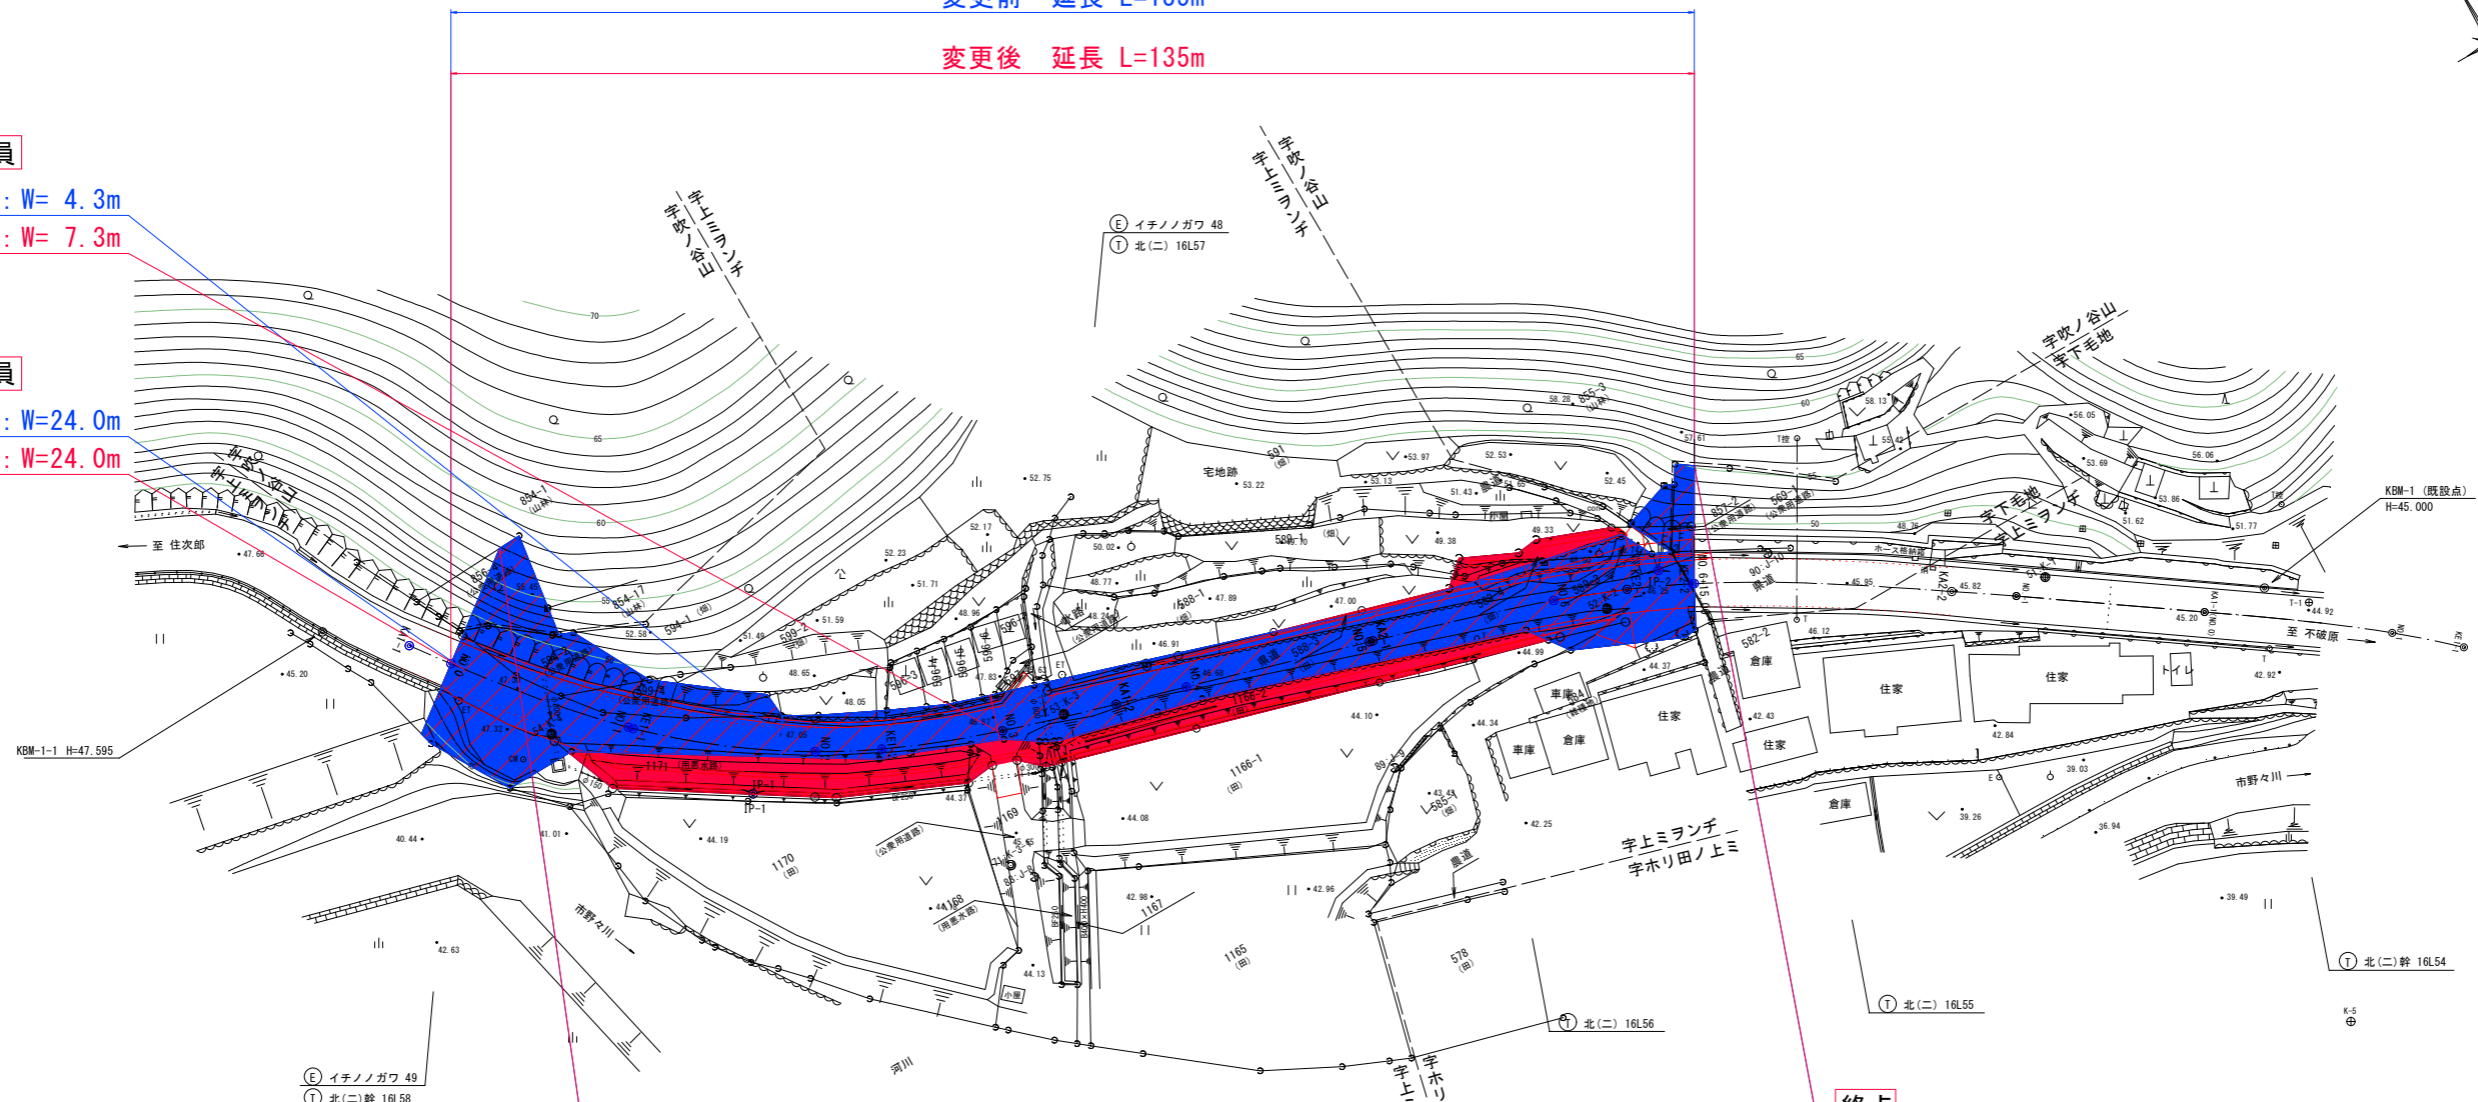

起点

変更前 : 幡多郡黒潮町市野々川字吹ノ谷山854番1

変更後 : 幡多郡黒潮町市野々川字吹ノ谷山854番1

終点

変更前 : 幡多郡黒潮町市野々川字吹ノ谷山855番3

変更後 : 幡多郡黒潮町市野々川字吹ノ谷山855番3