

平面図

S=1:250




区域変更区間
変更前 L=6m
変更後 L=6m

変更前起点：安芸郡東洋町野根字マキノ上乙3116番1から

変更後起点：安芸郡東洋町野根字マキノ上乙3116番1から

変更前終点：安芸郡東洋町野根字マキノ上乙3116番1まで

変更後終点：安芸郡東洋町野根字マキノ上乙3116番1まで

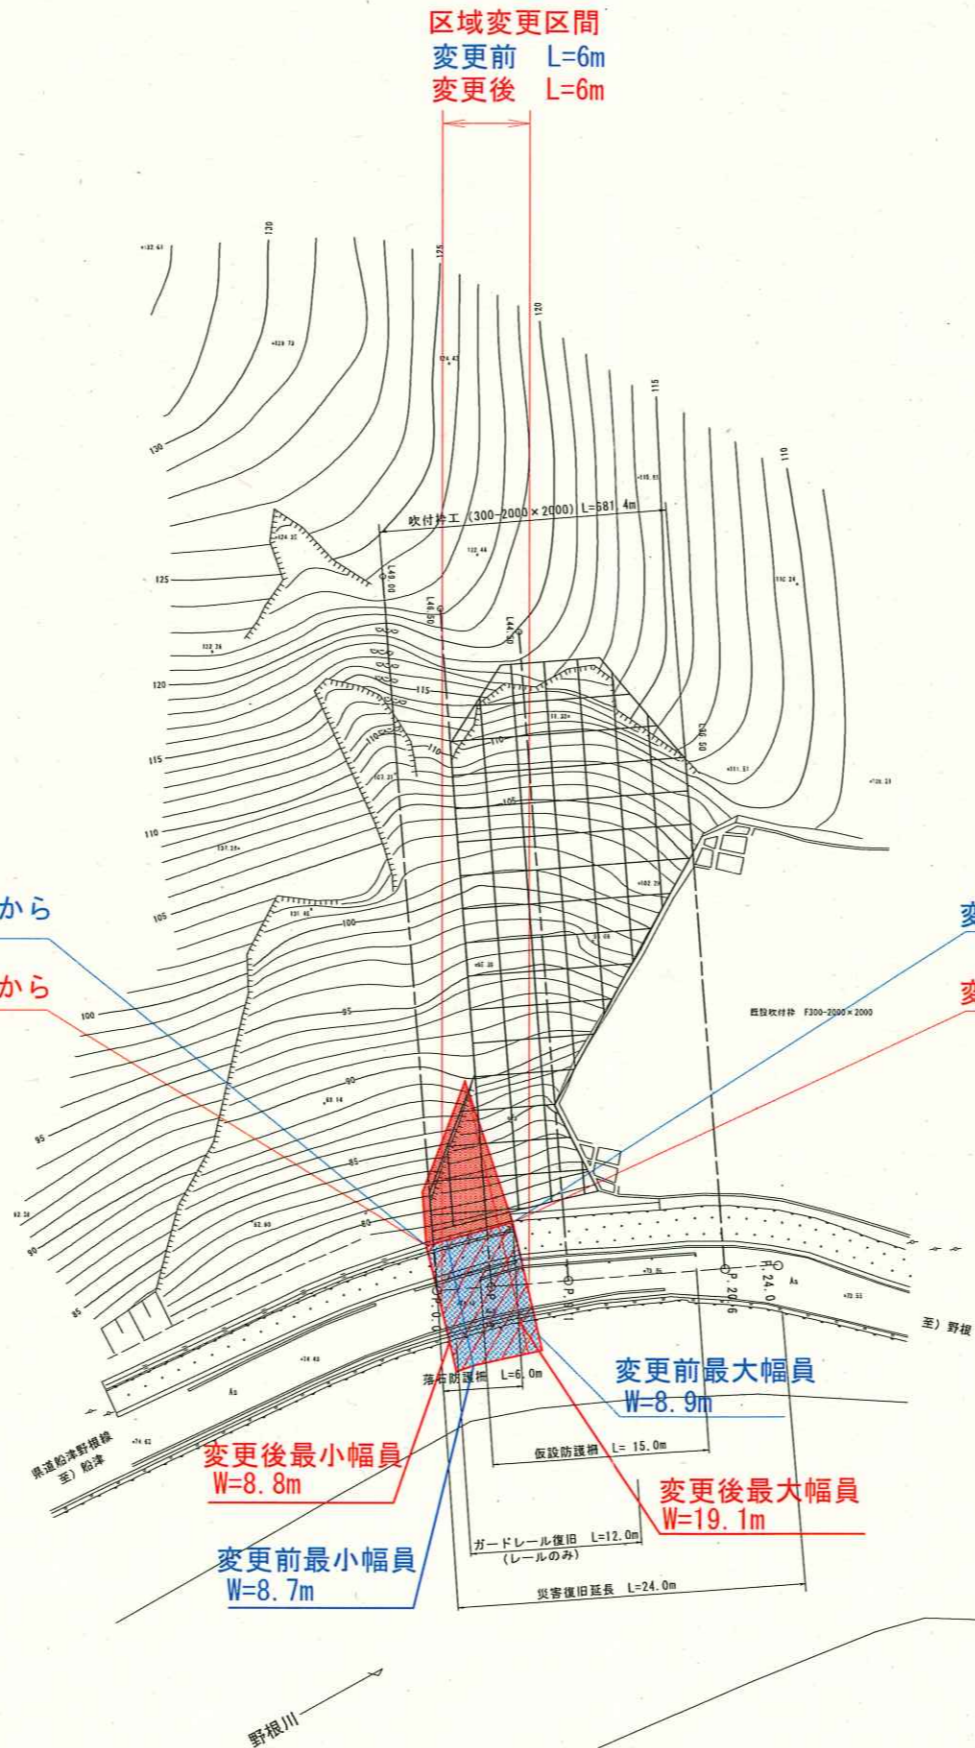

変更前最大幅員
W=8.9m

変更後最小幅員
W=8.8m

変更後最大幅員
W=19.1m

変更前最小幅員
W=8.7m

块状砕石 (300-2000×2000) L=8.1 4m
既設砕石種 F300-2000×2000
落石防護柵 L=6.0m
仮設防護柵 L=15.0m
ガードレール復旧 (レールのみ) L=12.0m
災害復旧延長 L=24.0m

野根川