供　用　開　始　図

高知県香南市香我美町奥西川　地内

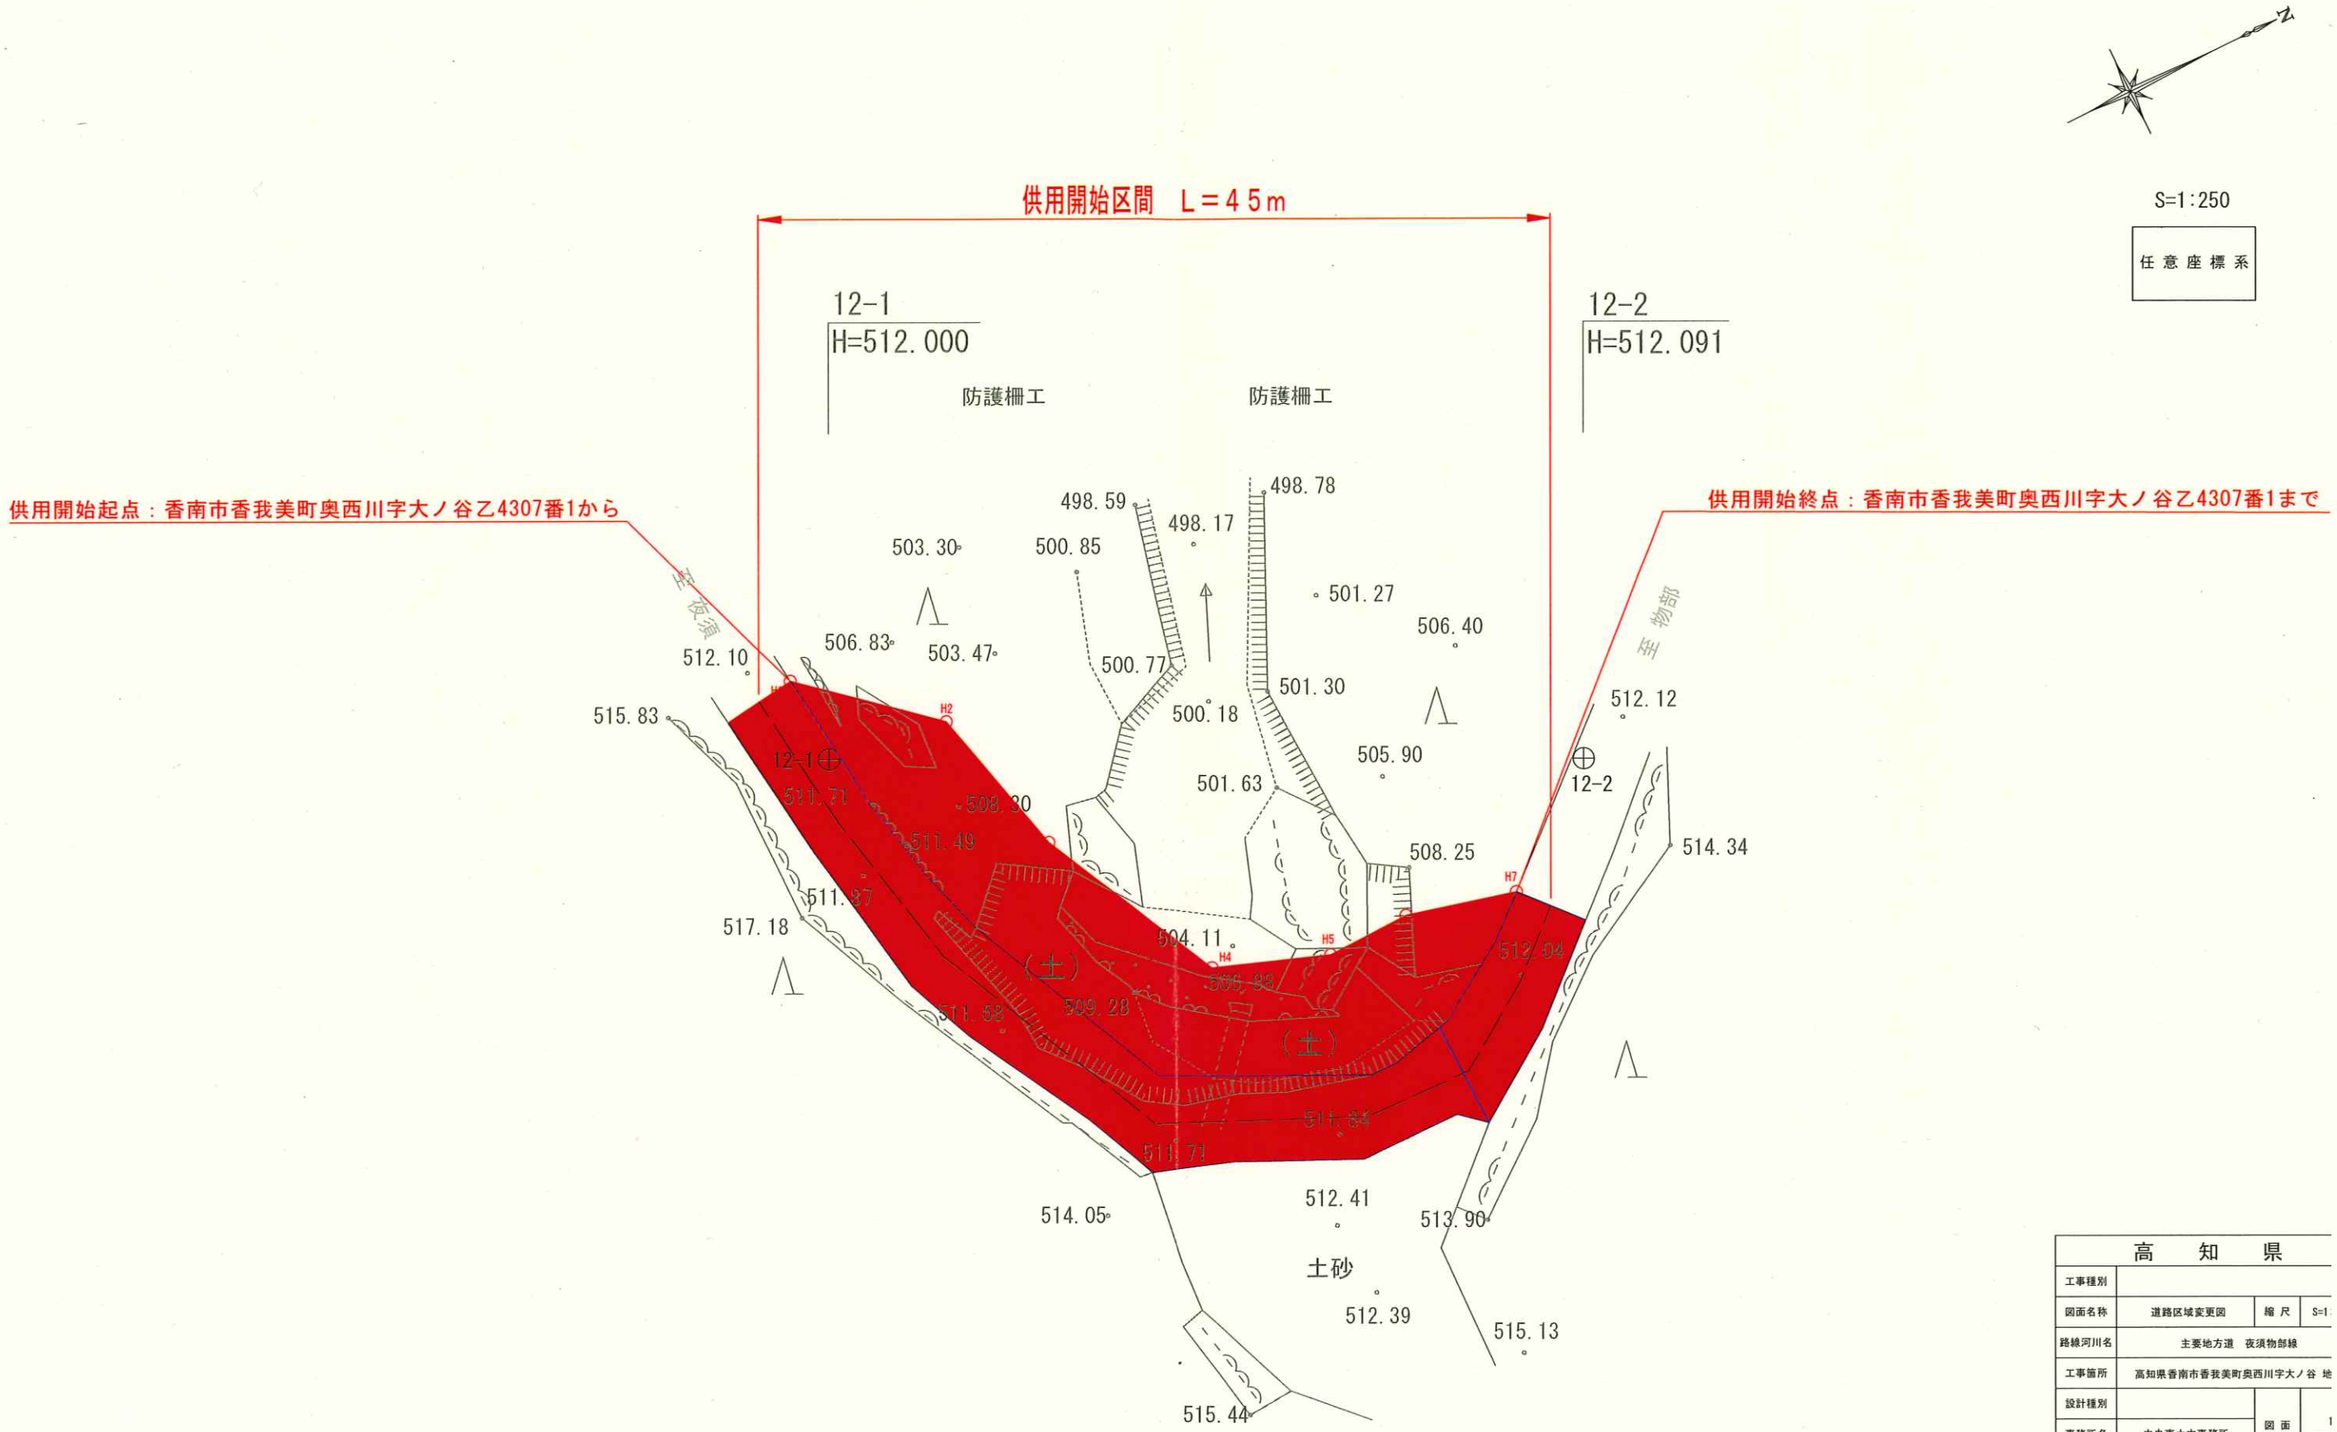

高　知　県			
工事種別			
図面名称	道路区域変更図	縮尺	S=1
路線河川名	主要地方道　夜須物部線		
工事箇所	高知県香南市香我美町奥西川字大ノ谷 地		
設計種別		図面番号	
事務所名	中央東土木事務所		