
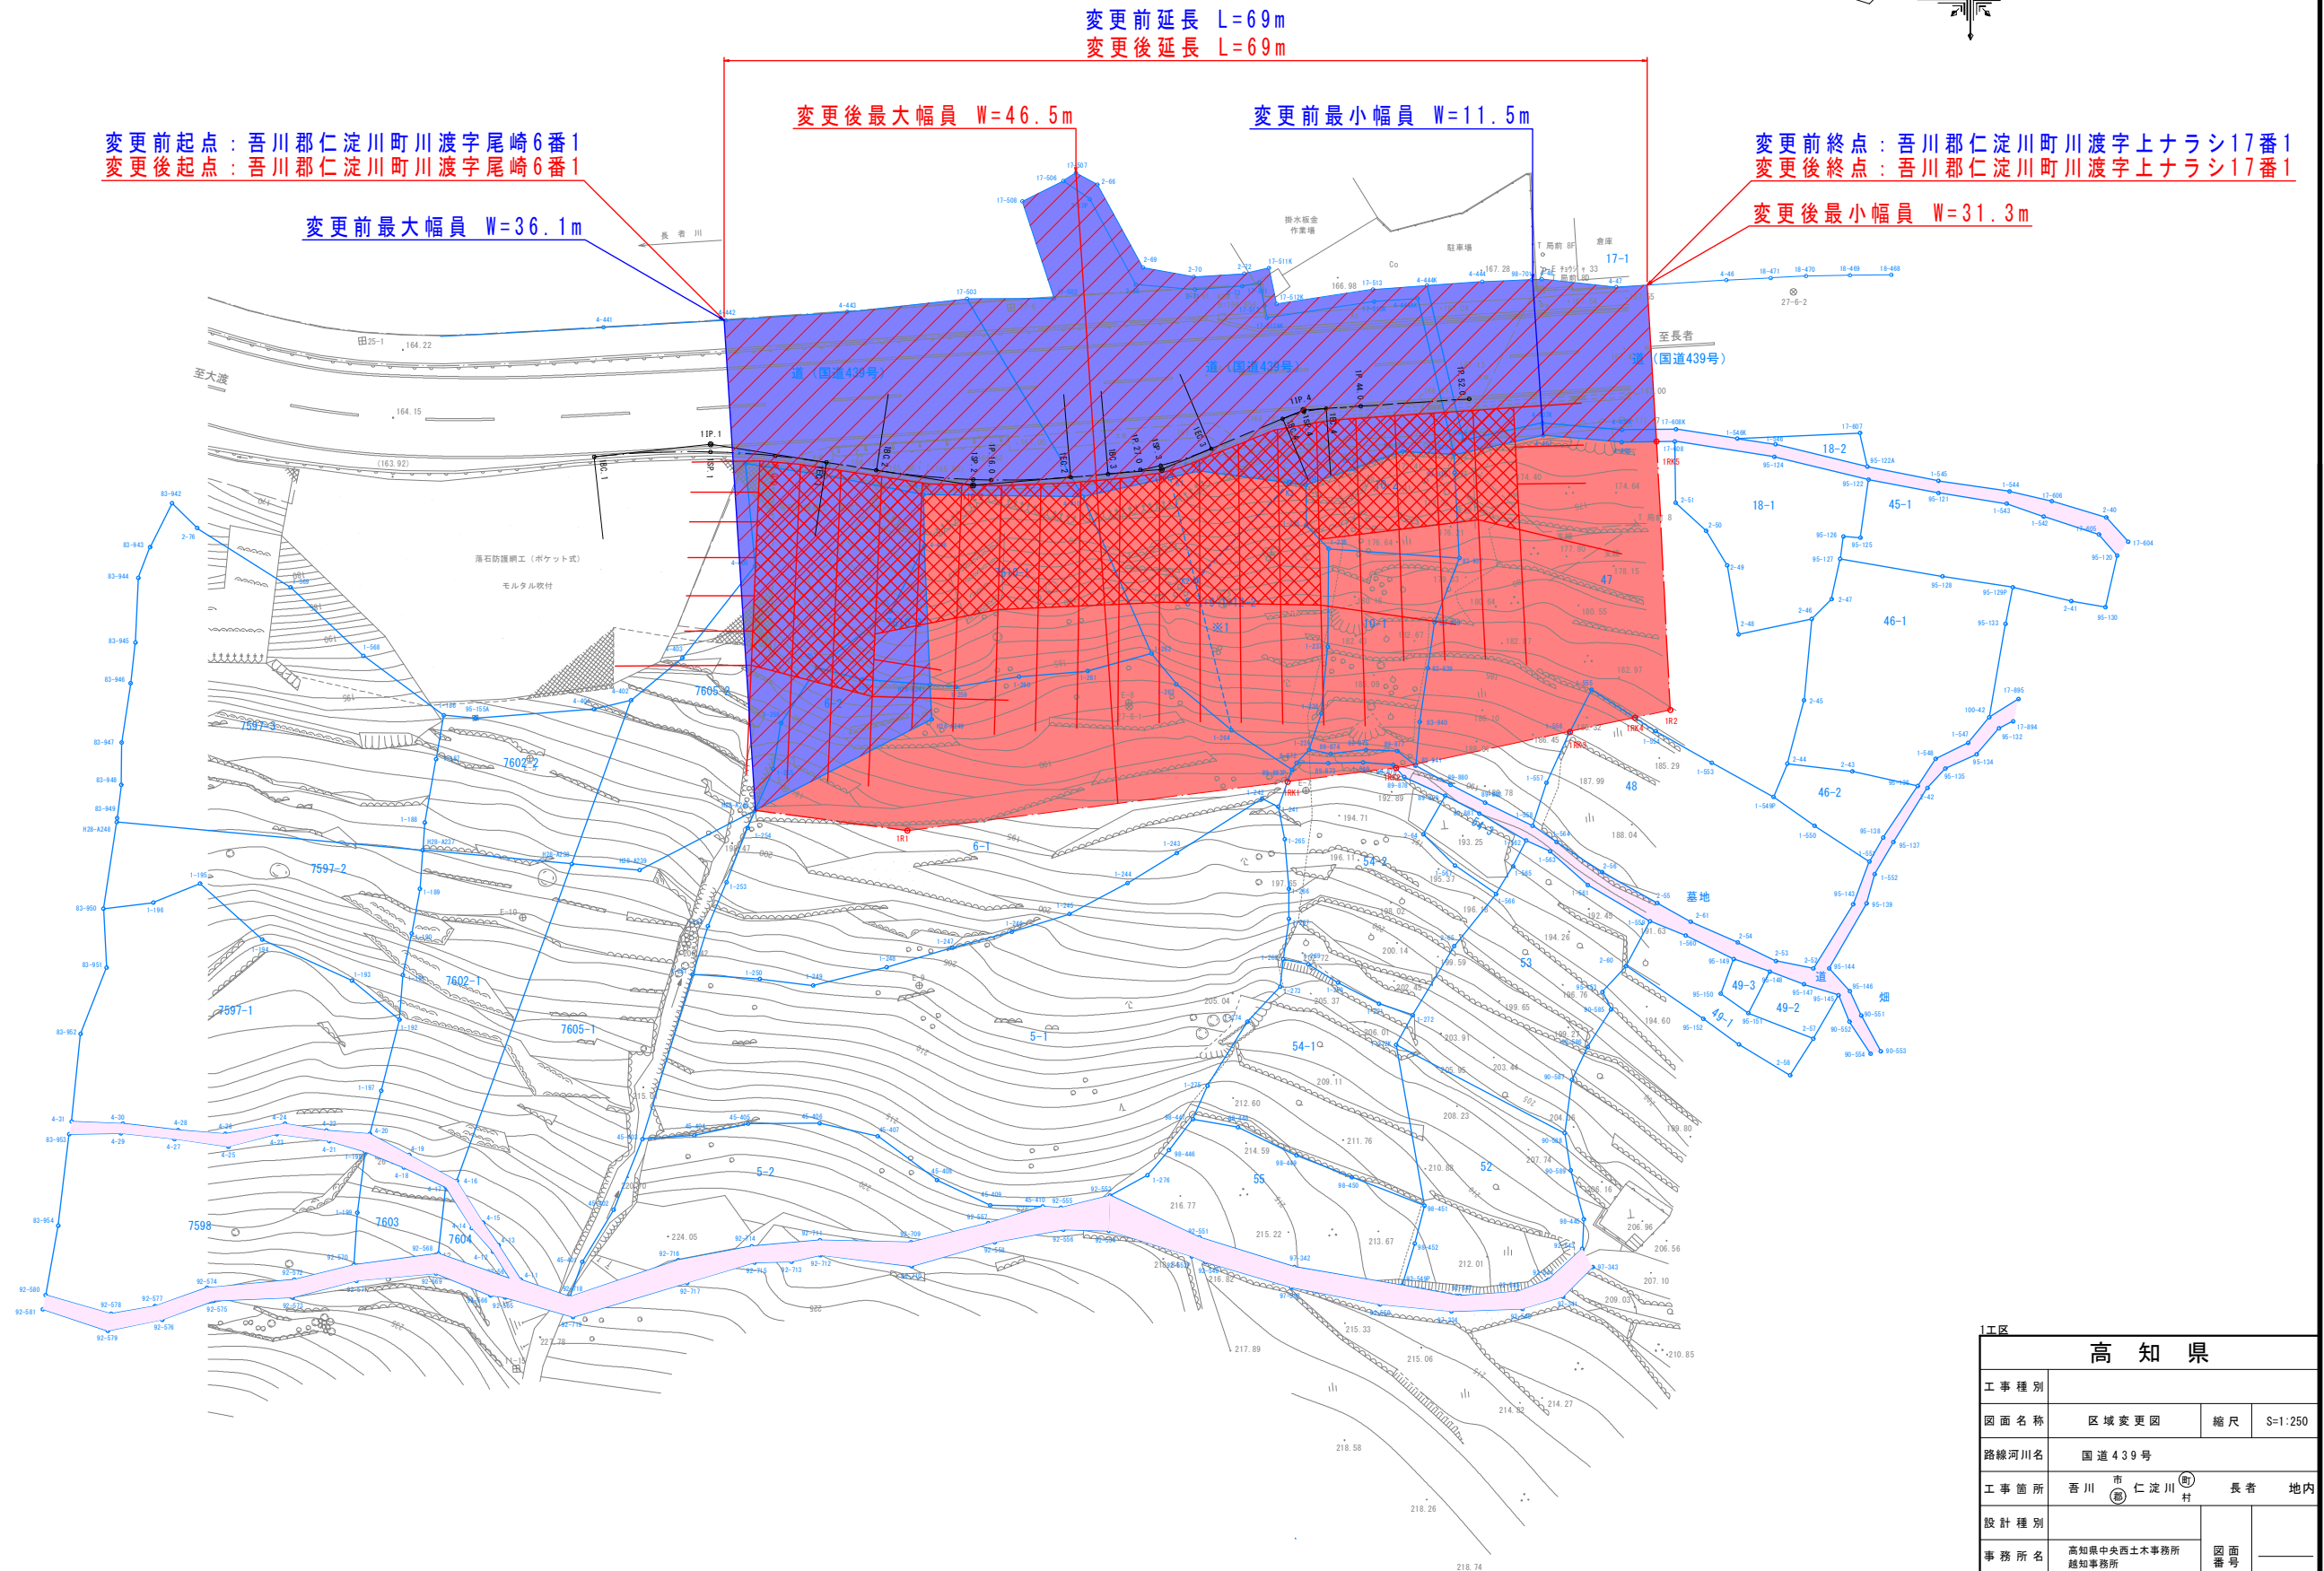


区域変更図

高知県吾川郡仁淀川町川渡 (1工区) S=1:250

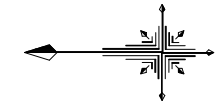

変更前起点：吾川郡仁淀川町川渡字尾崎6番1
 変更後起点：吾川郡仁淀川町川渡字尾崎6番1

変更前終点：吾川郡仁淀川町川渡字上ナラシ17番1
 変更後終点：吾川郡仁淀川町川渡字上ナラシ17番1

図根点・基準点・補助基準点座標一覧表

点名	X座標	Y座標
25-1	58917.742	-34256.545
27-6	58870.022	-34254.105
27-6-1	58861.344	-34283.461
27-6-2	58812.478	-34252.943
E-6	58886.654	-34289.475
E-7	58848.342	-34289.611
E-8	58861.363	-34283.168
E-9	58876.770	-34303.950

準拠点座標一覧表

点名	X座標	Y座標
1J-1	58854.972	-34254.823
1J-2	58825.423	-34252.896

用地幅員・用地境界点座標一覧表

点名	X座標	Y座標
1R1	58877.642	-34292.567
1R1	58849.686	-34288.993
1R2	58841.704	-34287.973
1R3	58828.914	-34285.308
1R4	58824.137	-34284.263
1R2	58821.529	-34283.692
1R5	58822.531	-34263.952

※1
 (8-1)
 (9-1)
 (12-2)

高知県			
工事種別			
図面名称	区域変更図	縮尺	S=1:250
路線河川名	国道439号		
工事箇所	吾川市 仁淀川町 長者 地内		
設計種別			
事務所名	高知県中央土木事務所 越知事務所	図面番号	