


区域変更図 (2工区) S=1:250

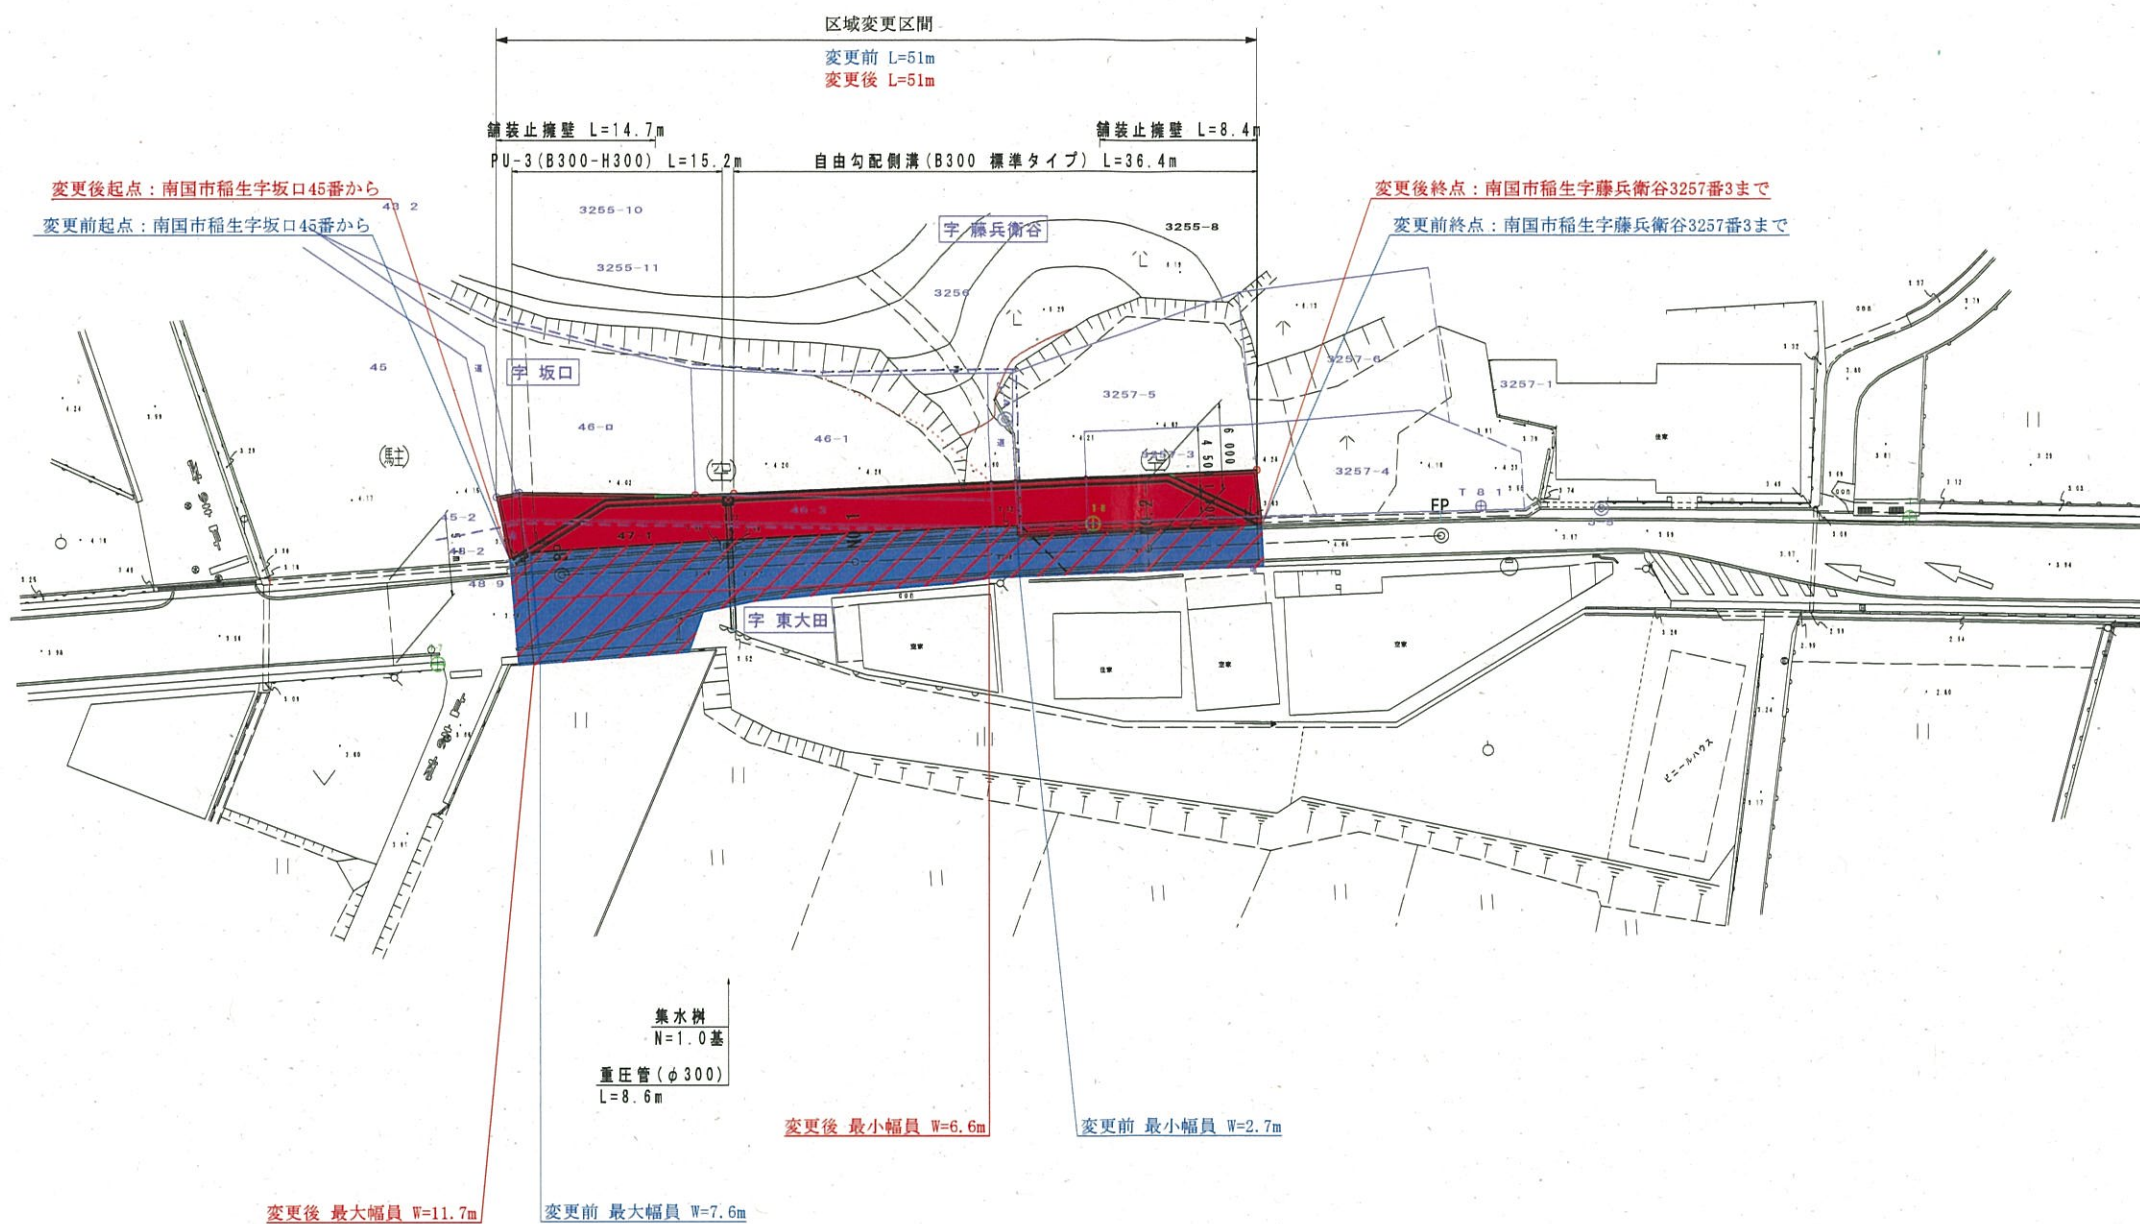

高知県			
工事種別	工事		号
図面名称	区域変更図(2工区)	縮尺	S=1:250
路線河川名	県道土居五台山線		
工事箇所	南国市稲生		
設計種別			
事務所名	中央東土木事務所	図面	
会社名		番号	