


区域変更図

(3-1工区) S=1:250

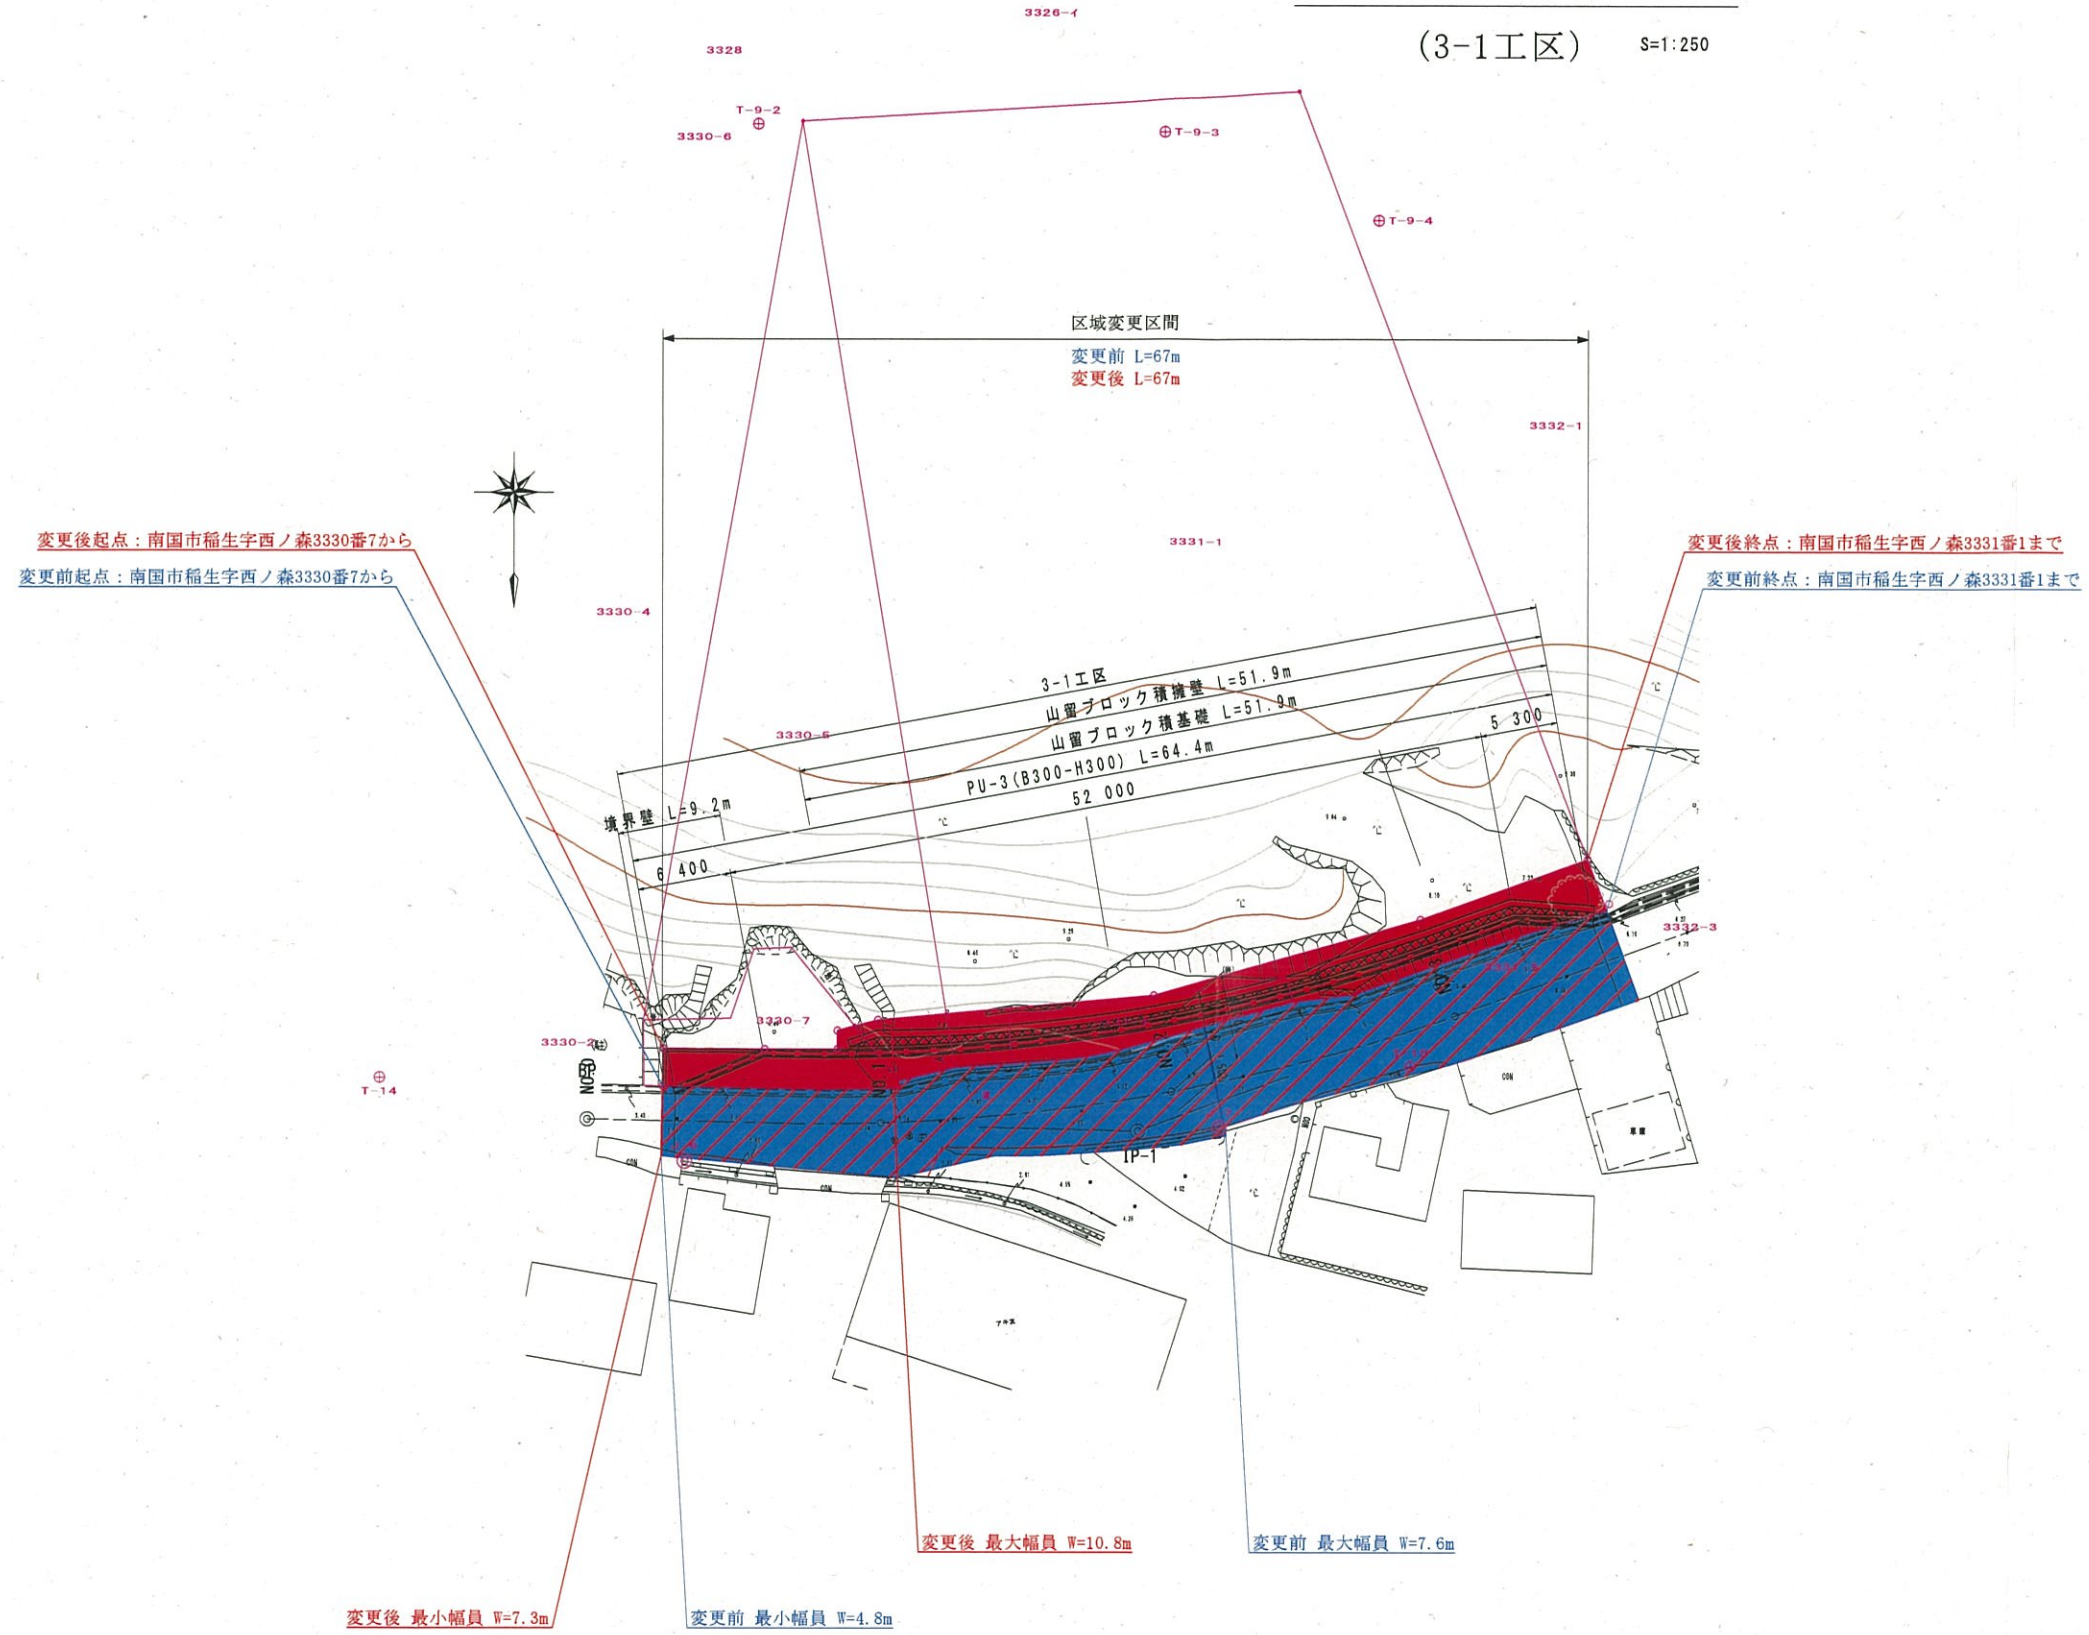

高知県			
工事種別	工事 号		
図面名称	区域変更図(3-1工区)	縮尺	図示
路線河川名	県道土居五台山線		
工事箇所	南国市 里改田		
設計種別		図面	
事務所名	中央土木事務所	番号	
会社名			