供用開始図

S=1:1000

所在： 香美市 物部町 柳瀬 字林山

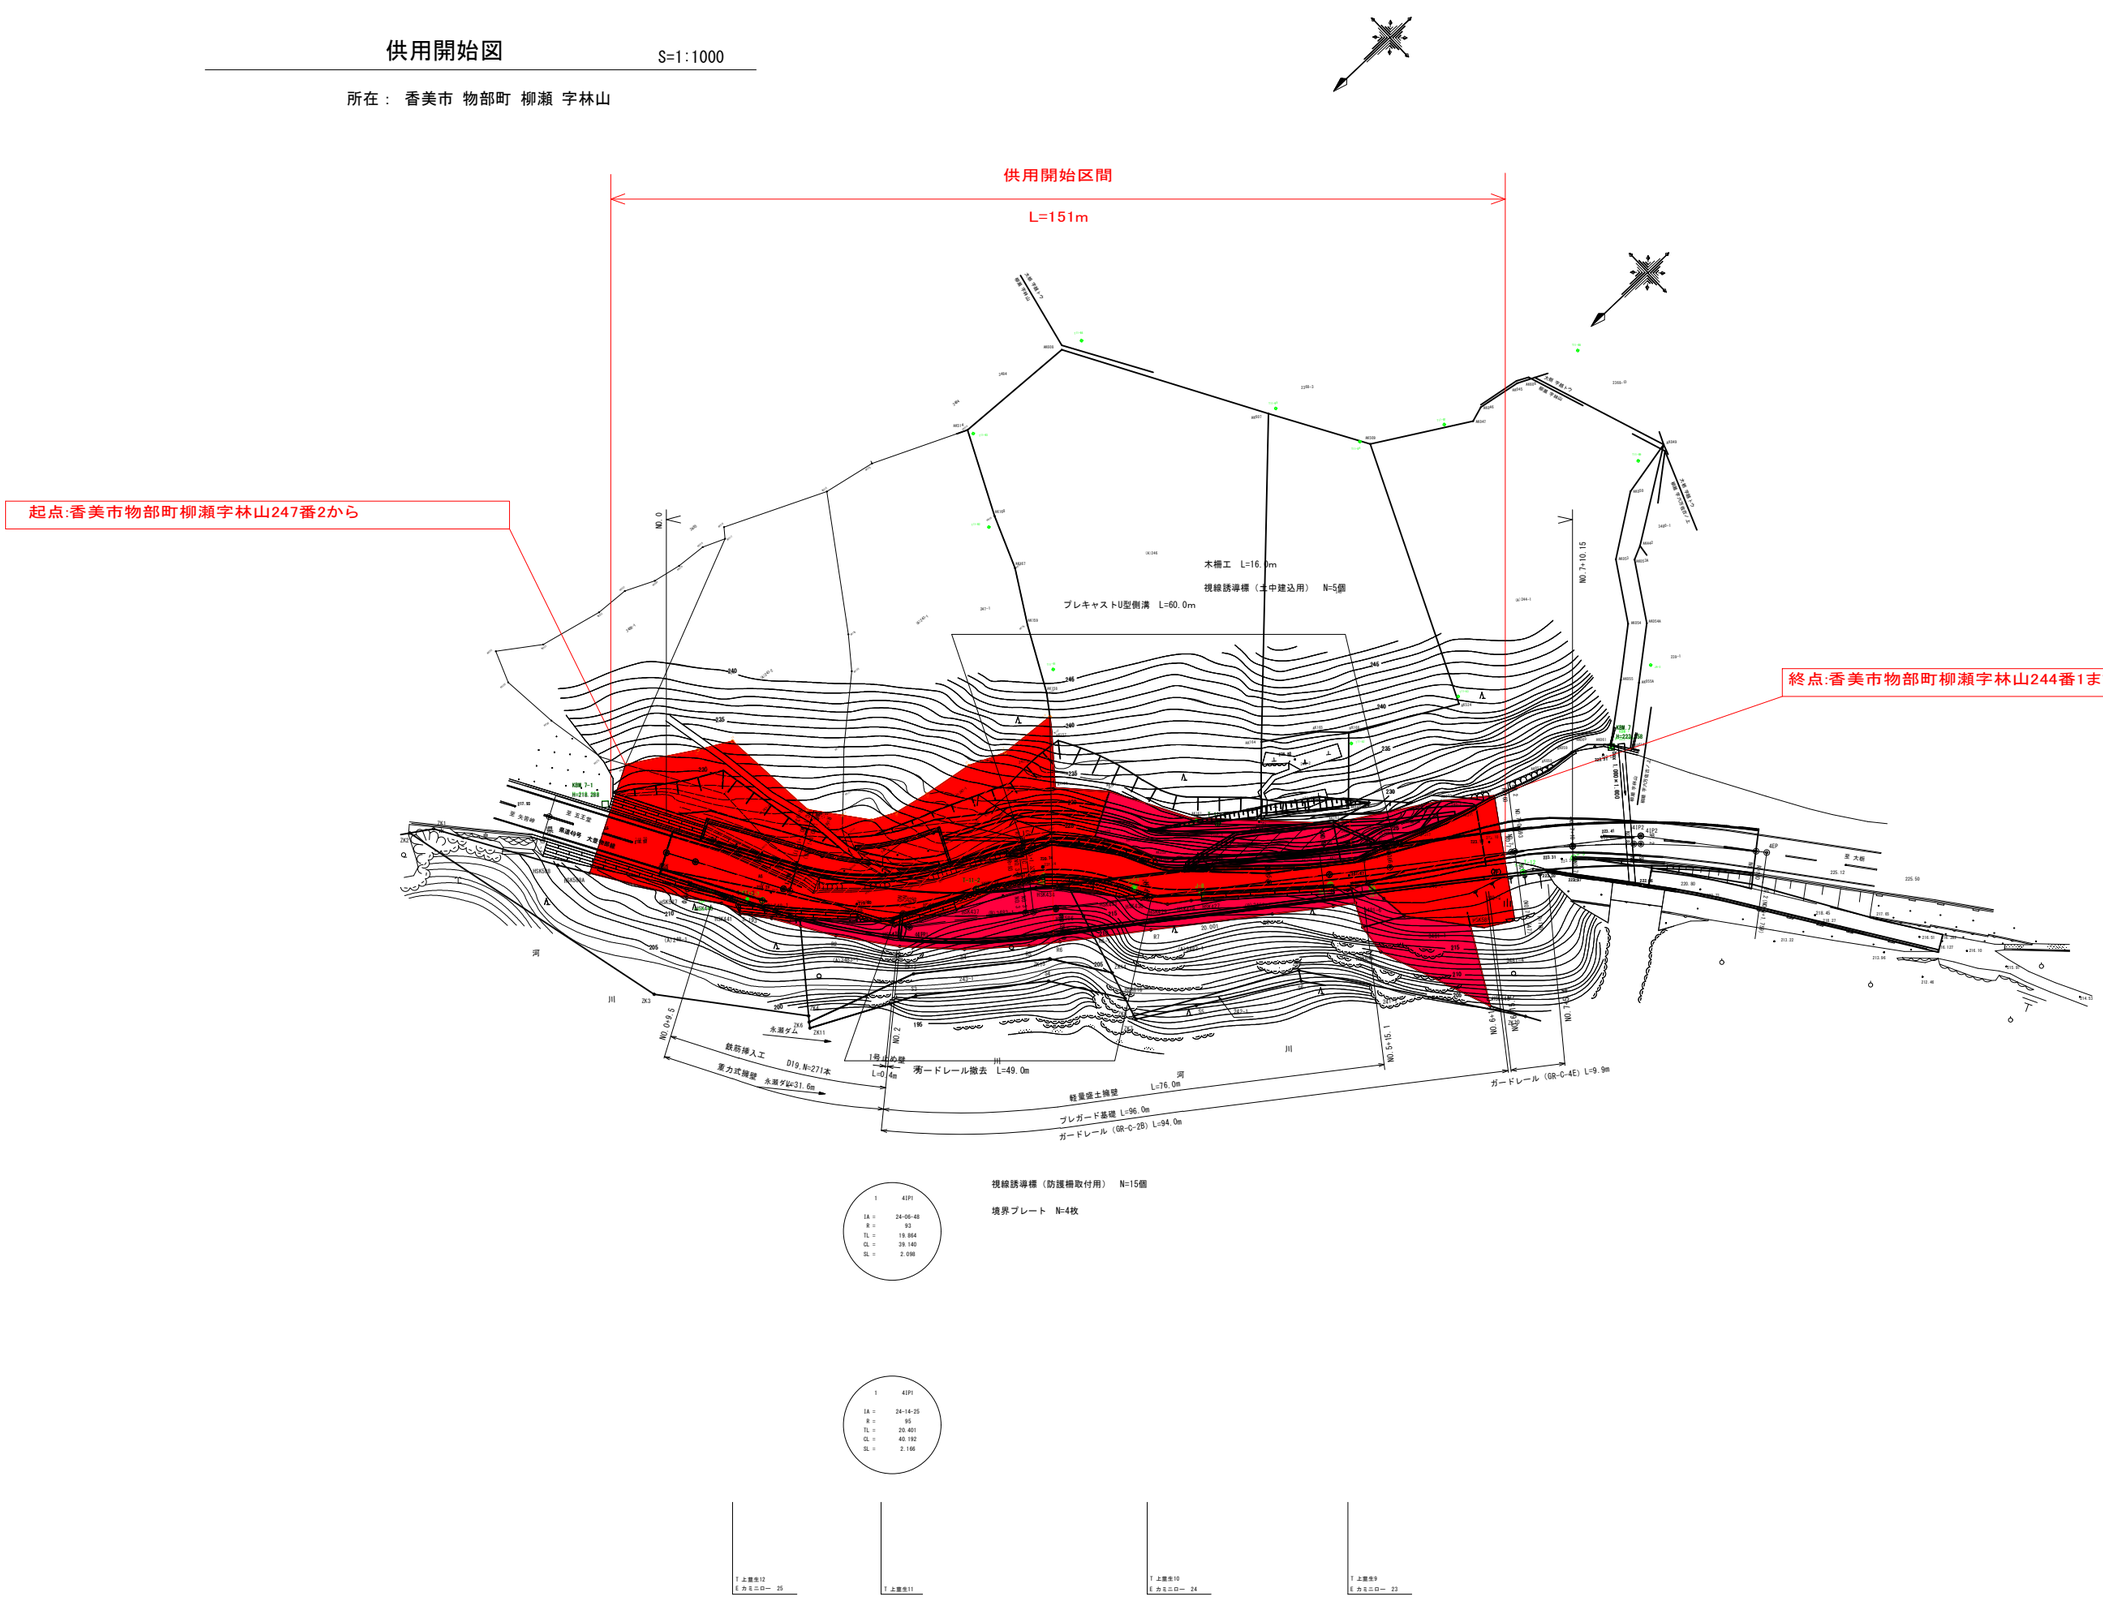

視線誘導標（防護柵取付用） N=15個

境界プレート N=4枚

高　知　県			
工事種別			
図面名称	区域変更図	縮　尺	S=1/500
路線河川名	県道大豊物部線		
工事箇所	高知県　香美市　物部町　五王堂～大栃		
設計種別		図　面 番　号	
事務所名	高知県中央東土木事務所		
会社名			