


県道萩中須崎線 供用開始平面図

S=1/1000

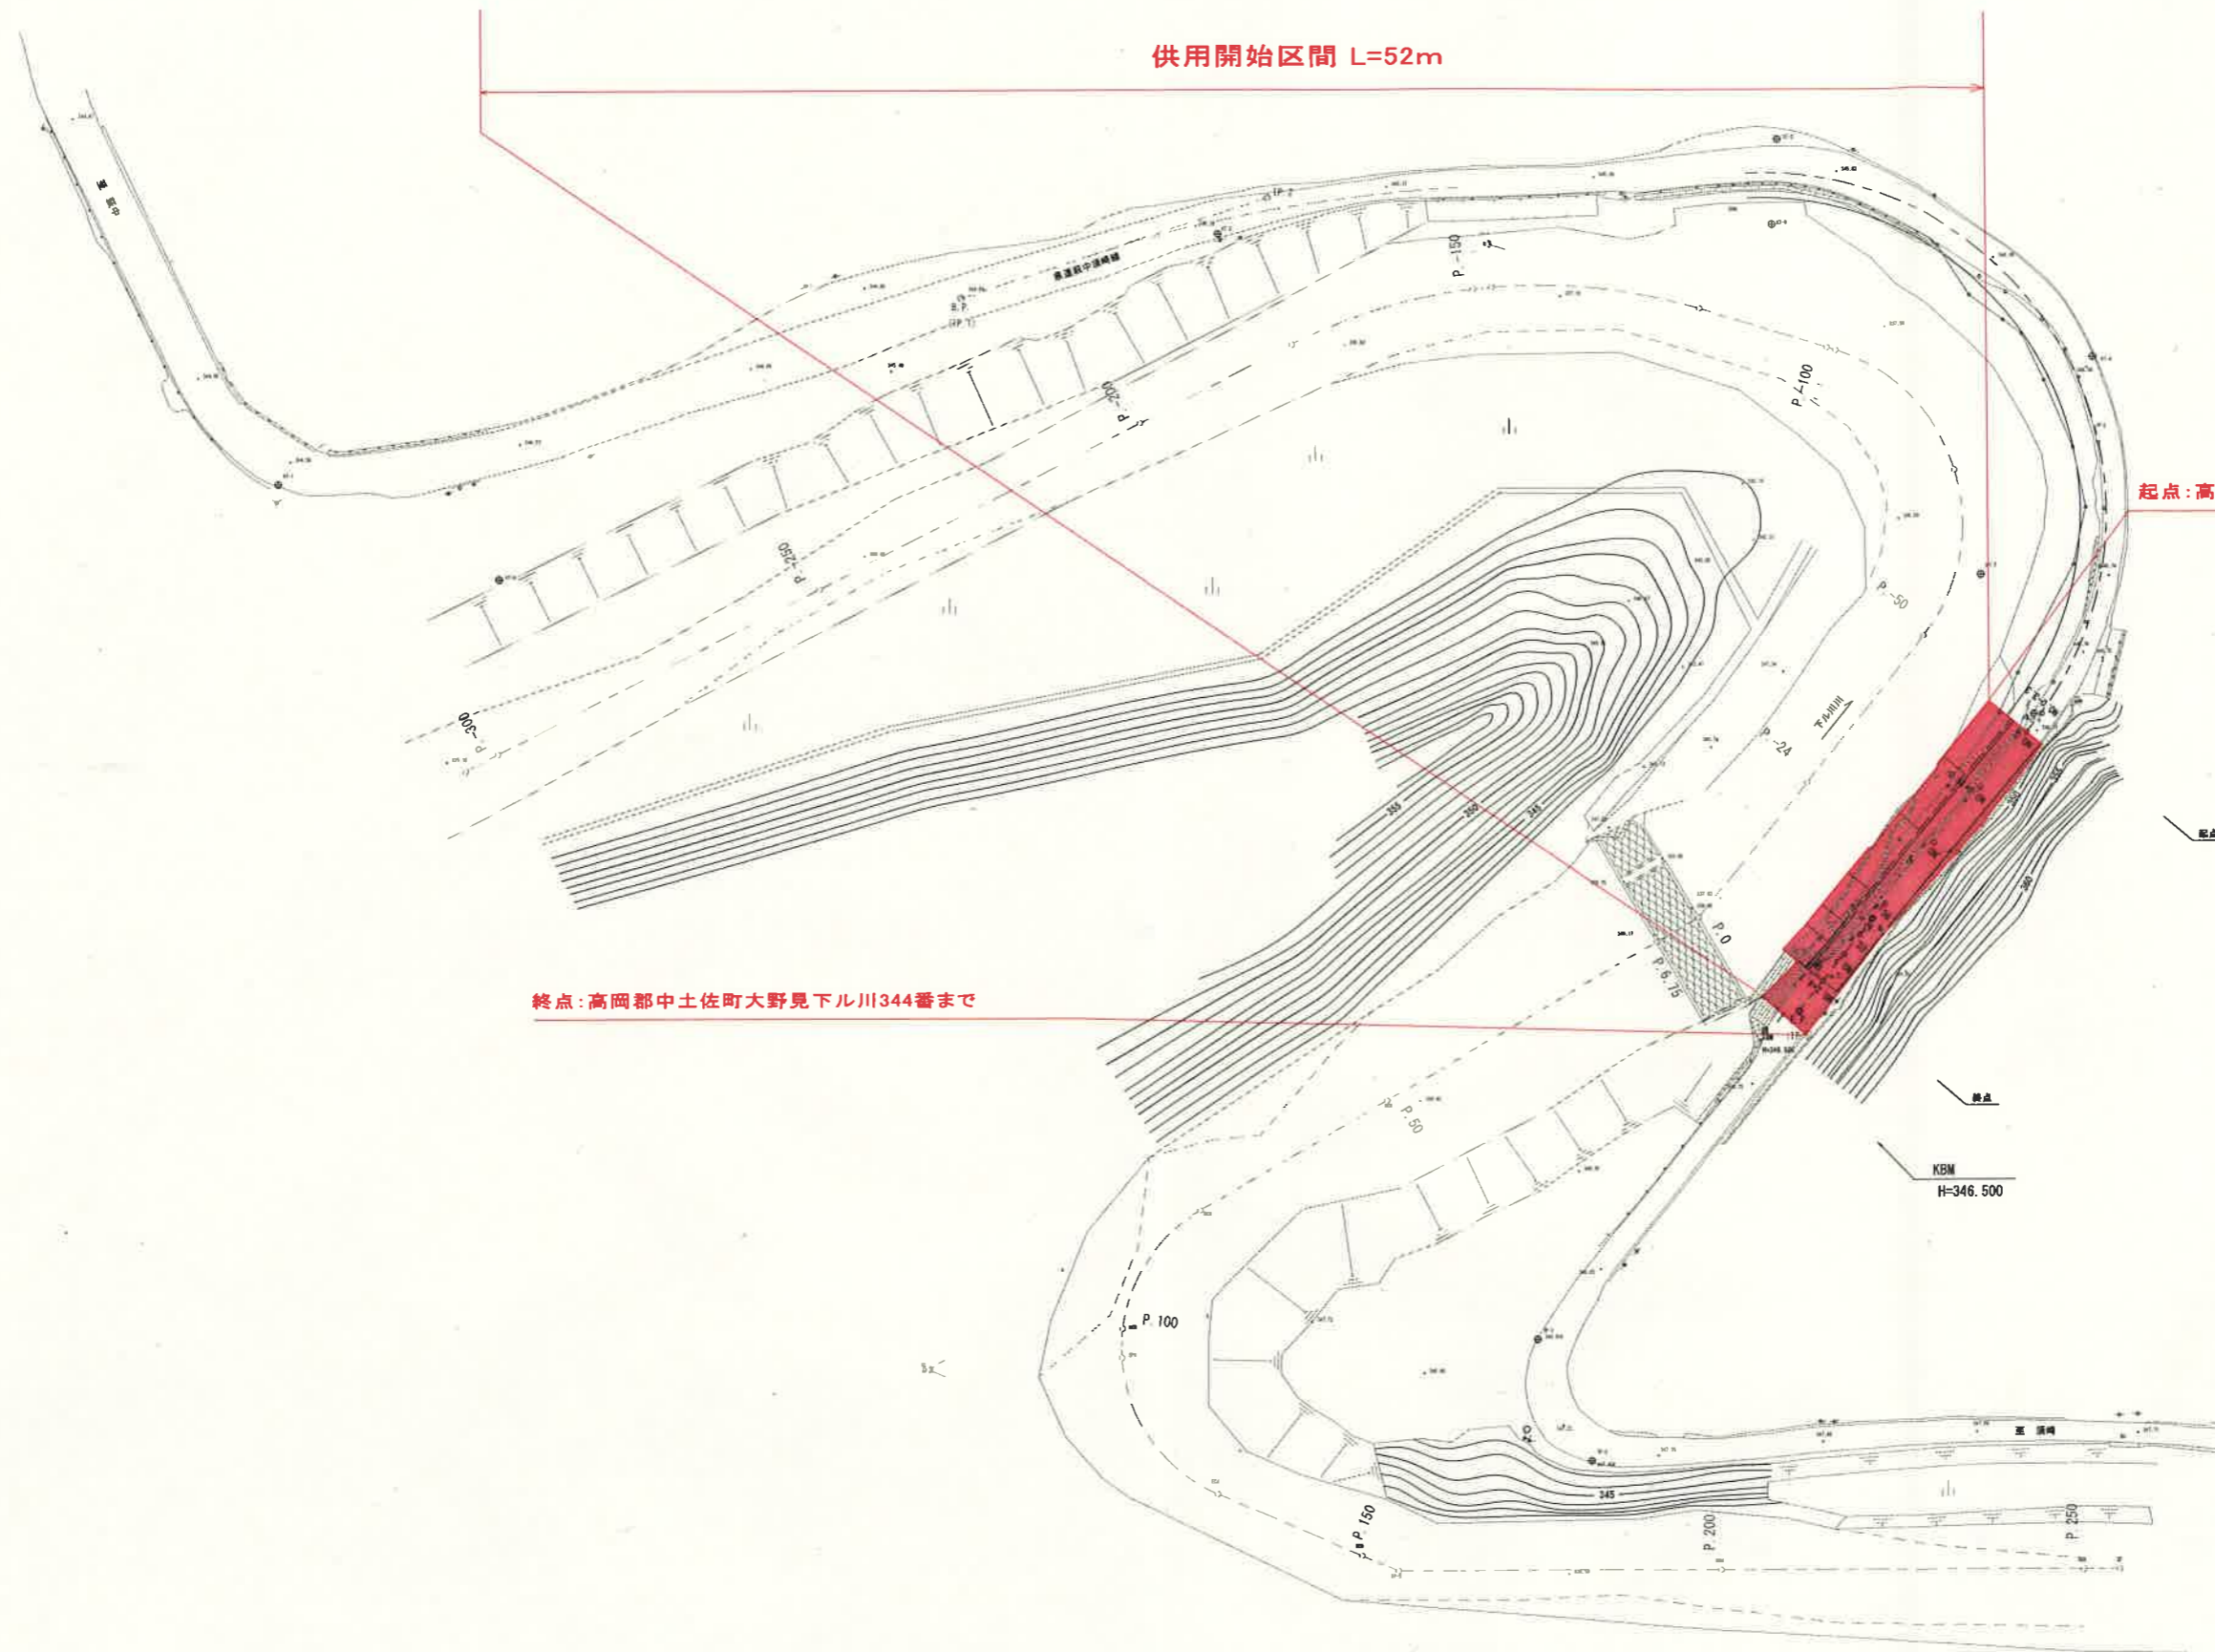

供用開始区間 L=52m

起点: 高岡郡中土佐町大野見下ル川344番から

終点: 高岡郡中土佐町大野見下ル川344番まで

KBM
H=346.500