


区域変更平面図

S=1:1000

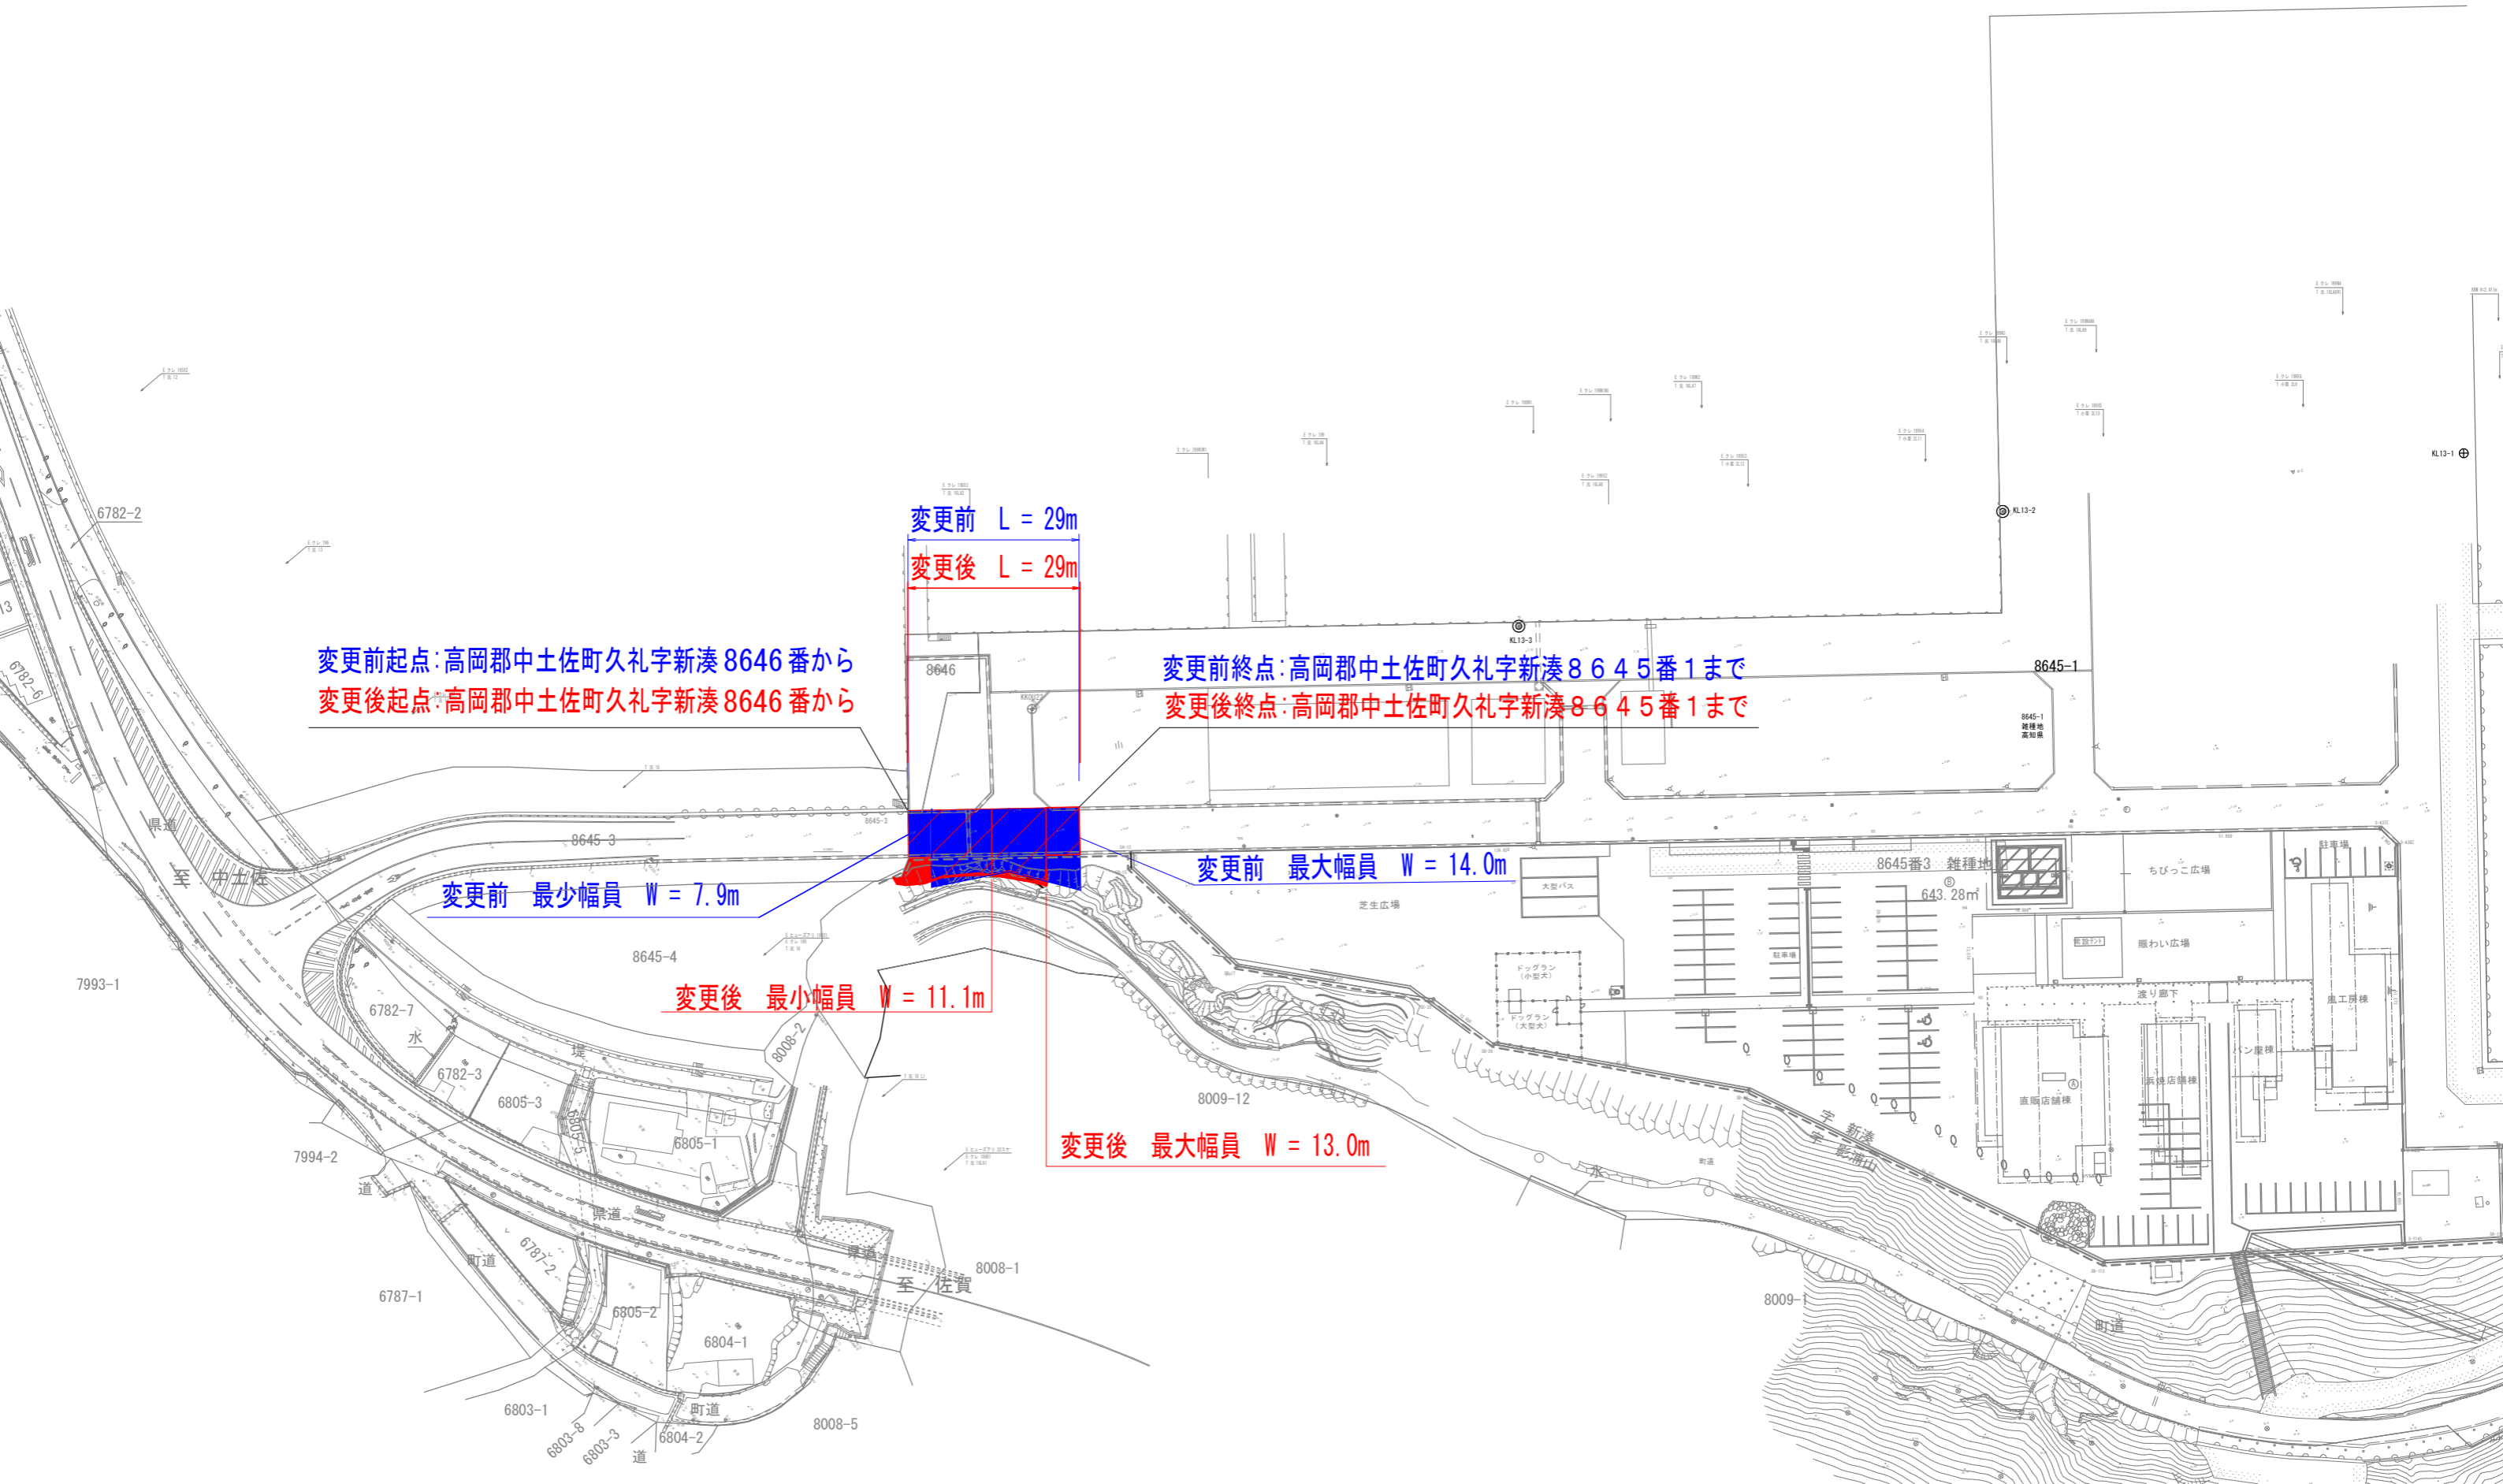

変更前起点:高岡郡中土佐町久礼字新湊 8646 番から
変更後起点:高岡郡中土佐町久礼字新湊 8646 番から

変更前終点:高岡郡中土佐町久礼字新湊 8 6 4 5 番 1 まで
変更後終点:高岡郡中土佐町久礼字新湊 8 6 4 5 番 1 まで

変更前 L = 29m

変更後 L = 29m

変更前 最少幅員 W = 7.9m

変更前 最大幅員 W = 14.0m

変更後 最少幅員 W = 11.1m

変更後 最大幅員 W = 13.0m