

供用開始図

S=1:500

香美市 香北町清爪


変更後起点 香美市香北町清爪字柳ノ本481番1から

供用開始区間 L=62m


変更後終点 香美市香北町清爪字柳ノ本472番3まで

IP.NO	1
IA	6-28-12
R	300.000
CL	33.877
TL	16.857
SL	0.479

IP.NO	2
IA	7-51-10
R	50.000
CL	6.853
TL	3.432
SL	0.117

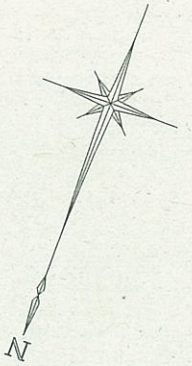

香美市物部町久保

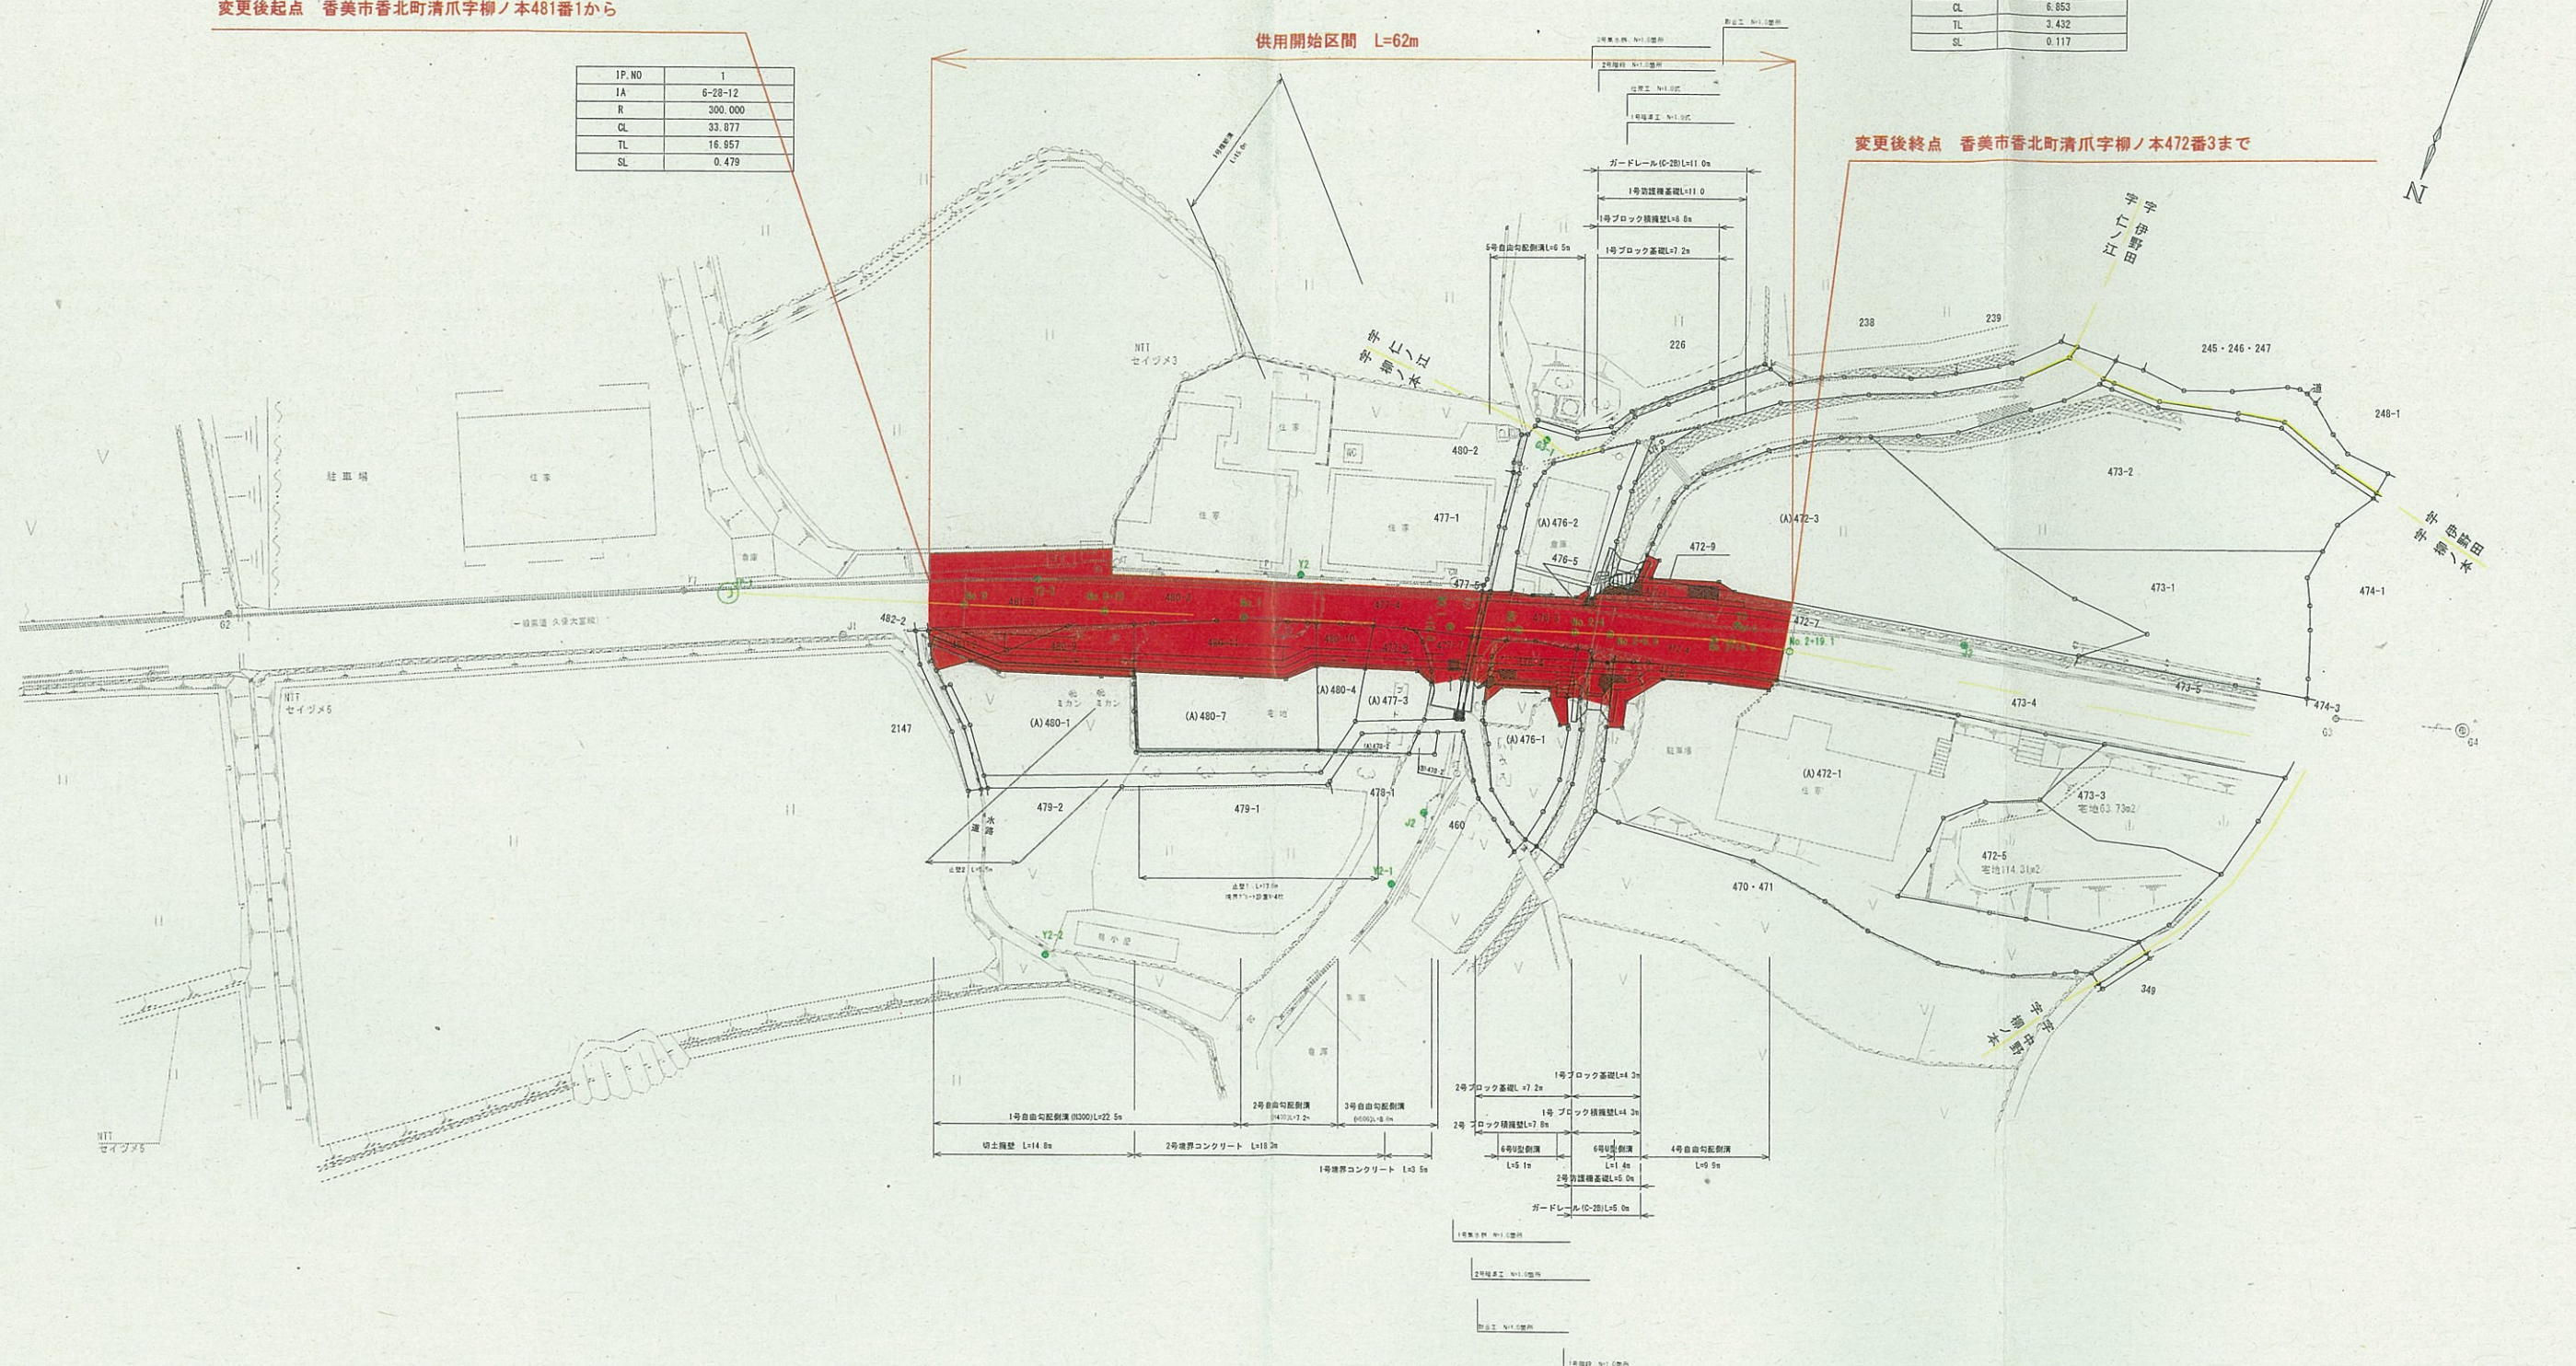

高知県			
工事種別	工事		号
図面名称	道路区域図	縮尺	1:500
路線名	県道 久保大宮線		
工事箇所	高知県 香美市 香北町清爪		
設計種別		図面	
事務所名	高知県中央東土木事務所	図面	
会社名		番号	