

供用開始図

高知県香南市夜須町細川 地内

供用開始区間
L=28m



S=1:250

座標系 第四系
世界側地系

起点：香南市夜須町細川字石コエカト'907番10

終点：香南市夜須町細川字石コエカト'907番30

点名	X	Y
P2U2 11-22	63907.319	26958.902
P2U2 11-23	63918.126	26944.845
P2U2 11-24	63932.053	26928.384
P2U2 21-1	63931.739	26910.085
P02交1	63947.950	26937.986


点名	X	Y
H1	63947.328	26964.186
H2	63941.984	26966.520
H3	63935.538	26967.474
H4	63930.707	26968.210
H5	63927.549	26965.684
H6	63922.611	26965.571
H7	63921.002	26962.508
H8	63919.518	26960.944
H9	63918.374	26959.714
H10	63916.805	26957.876
H11	63922.061	26954.221
H12	63921.483	26951.130
H13	63922.194	26946.631
H14	63920.769	26943.202
H15	63921.429	26941.633
H16	63924.664	26937.763
H17	63927.346	26936.039
H18	63939.646	26936.618

T-1
H=65.000

至末清

T-2

至夜須

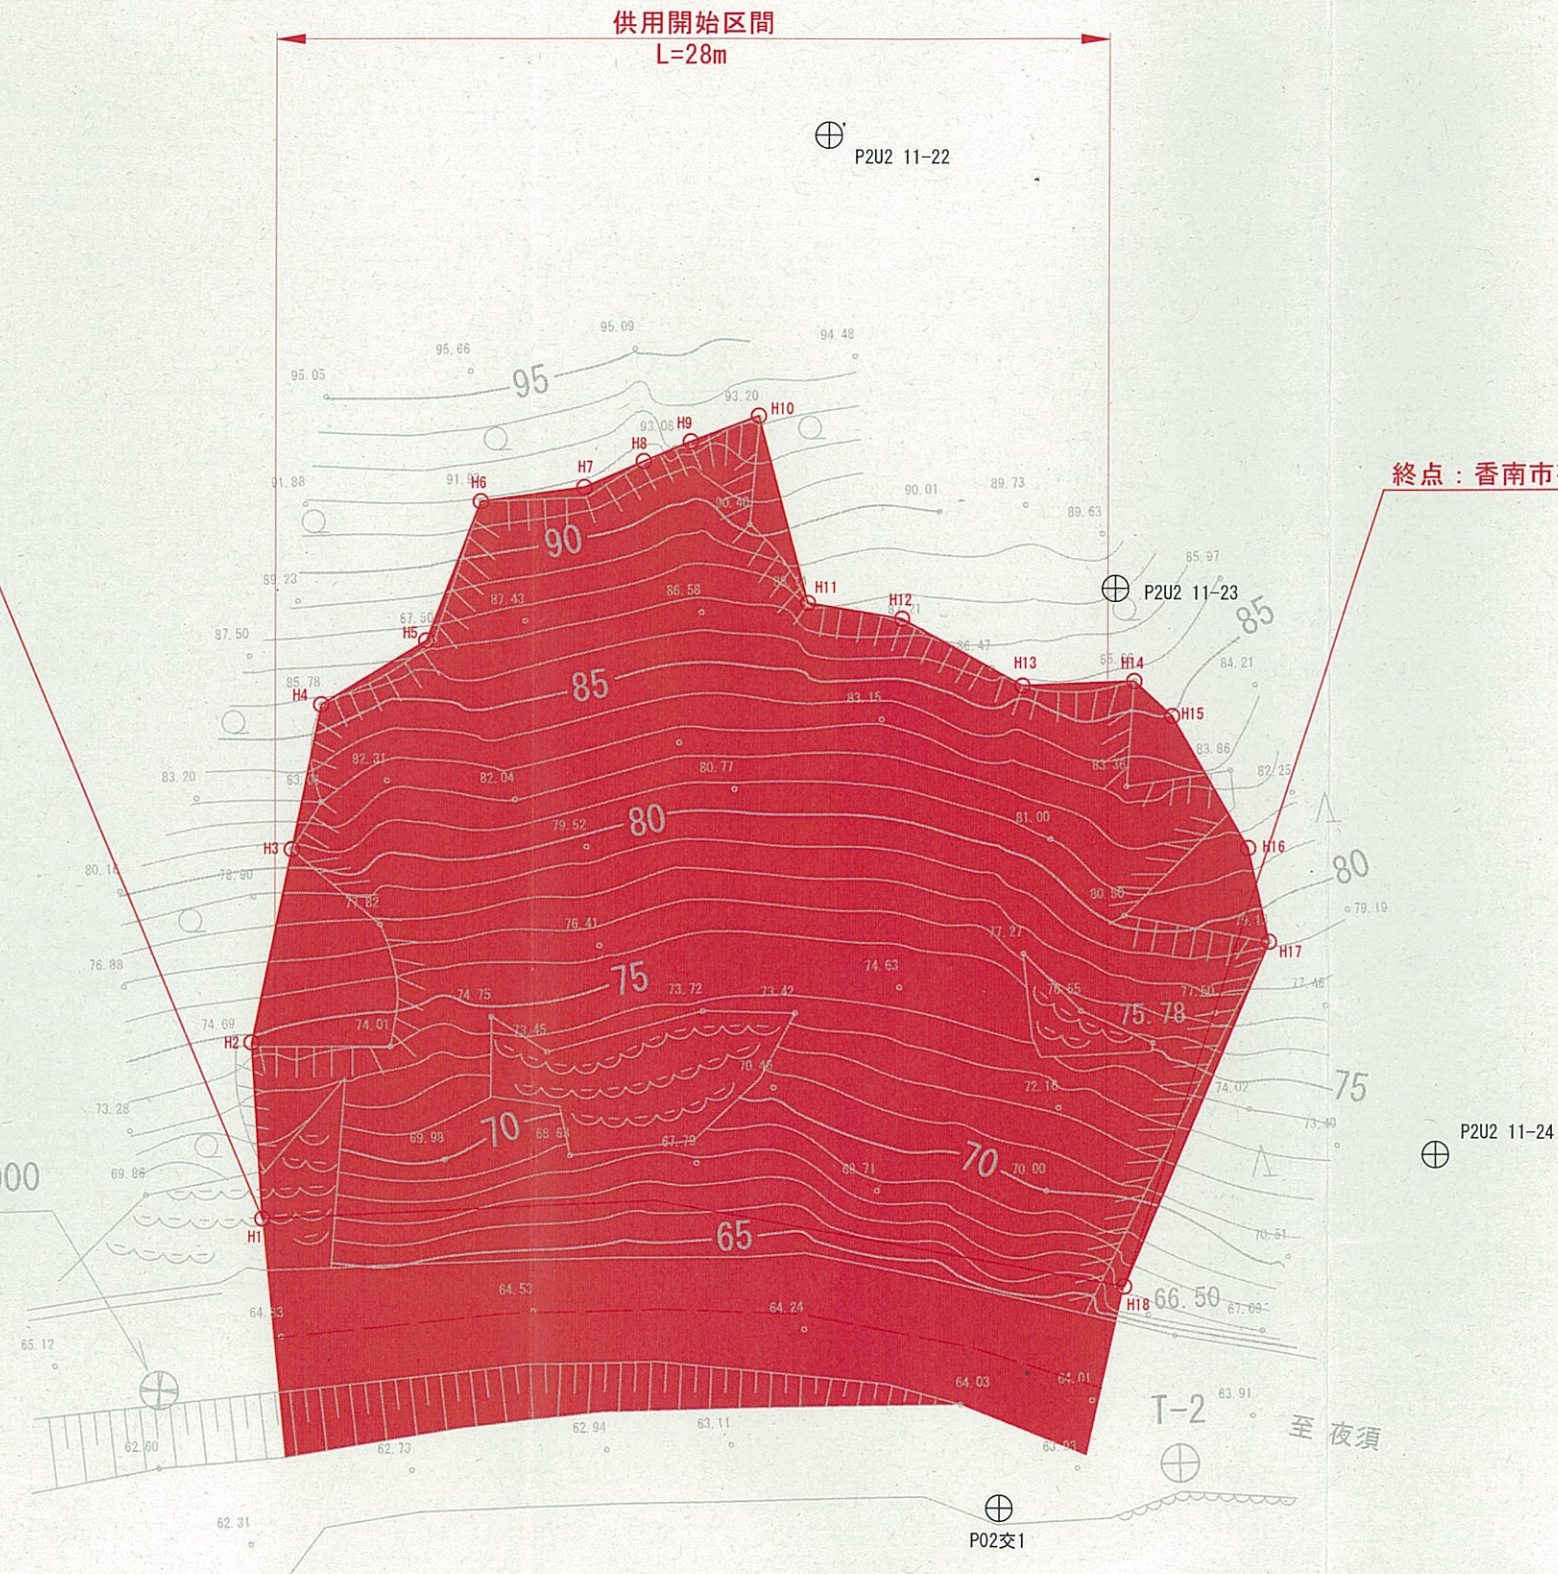

高 知 県			
工事種別			
図面名称	供用開始図	縮尺	S=1:250
路線河川名	一般県道 末清夜須線		
工事箇所	高知県香南市夜須町細川 地内		
設計種別			
事務所名	中央東土木事務所	図面番号	1/2
会社名			