



平面図

安芸郡東洋町野根字下高畑 S=1:1000

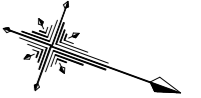

変更後起点：高知県安芸郡東洋町野根字下高畑丁312番1から

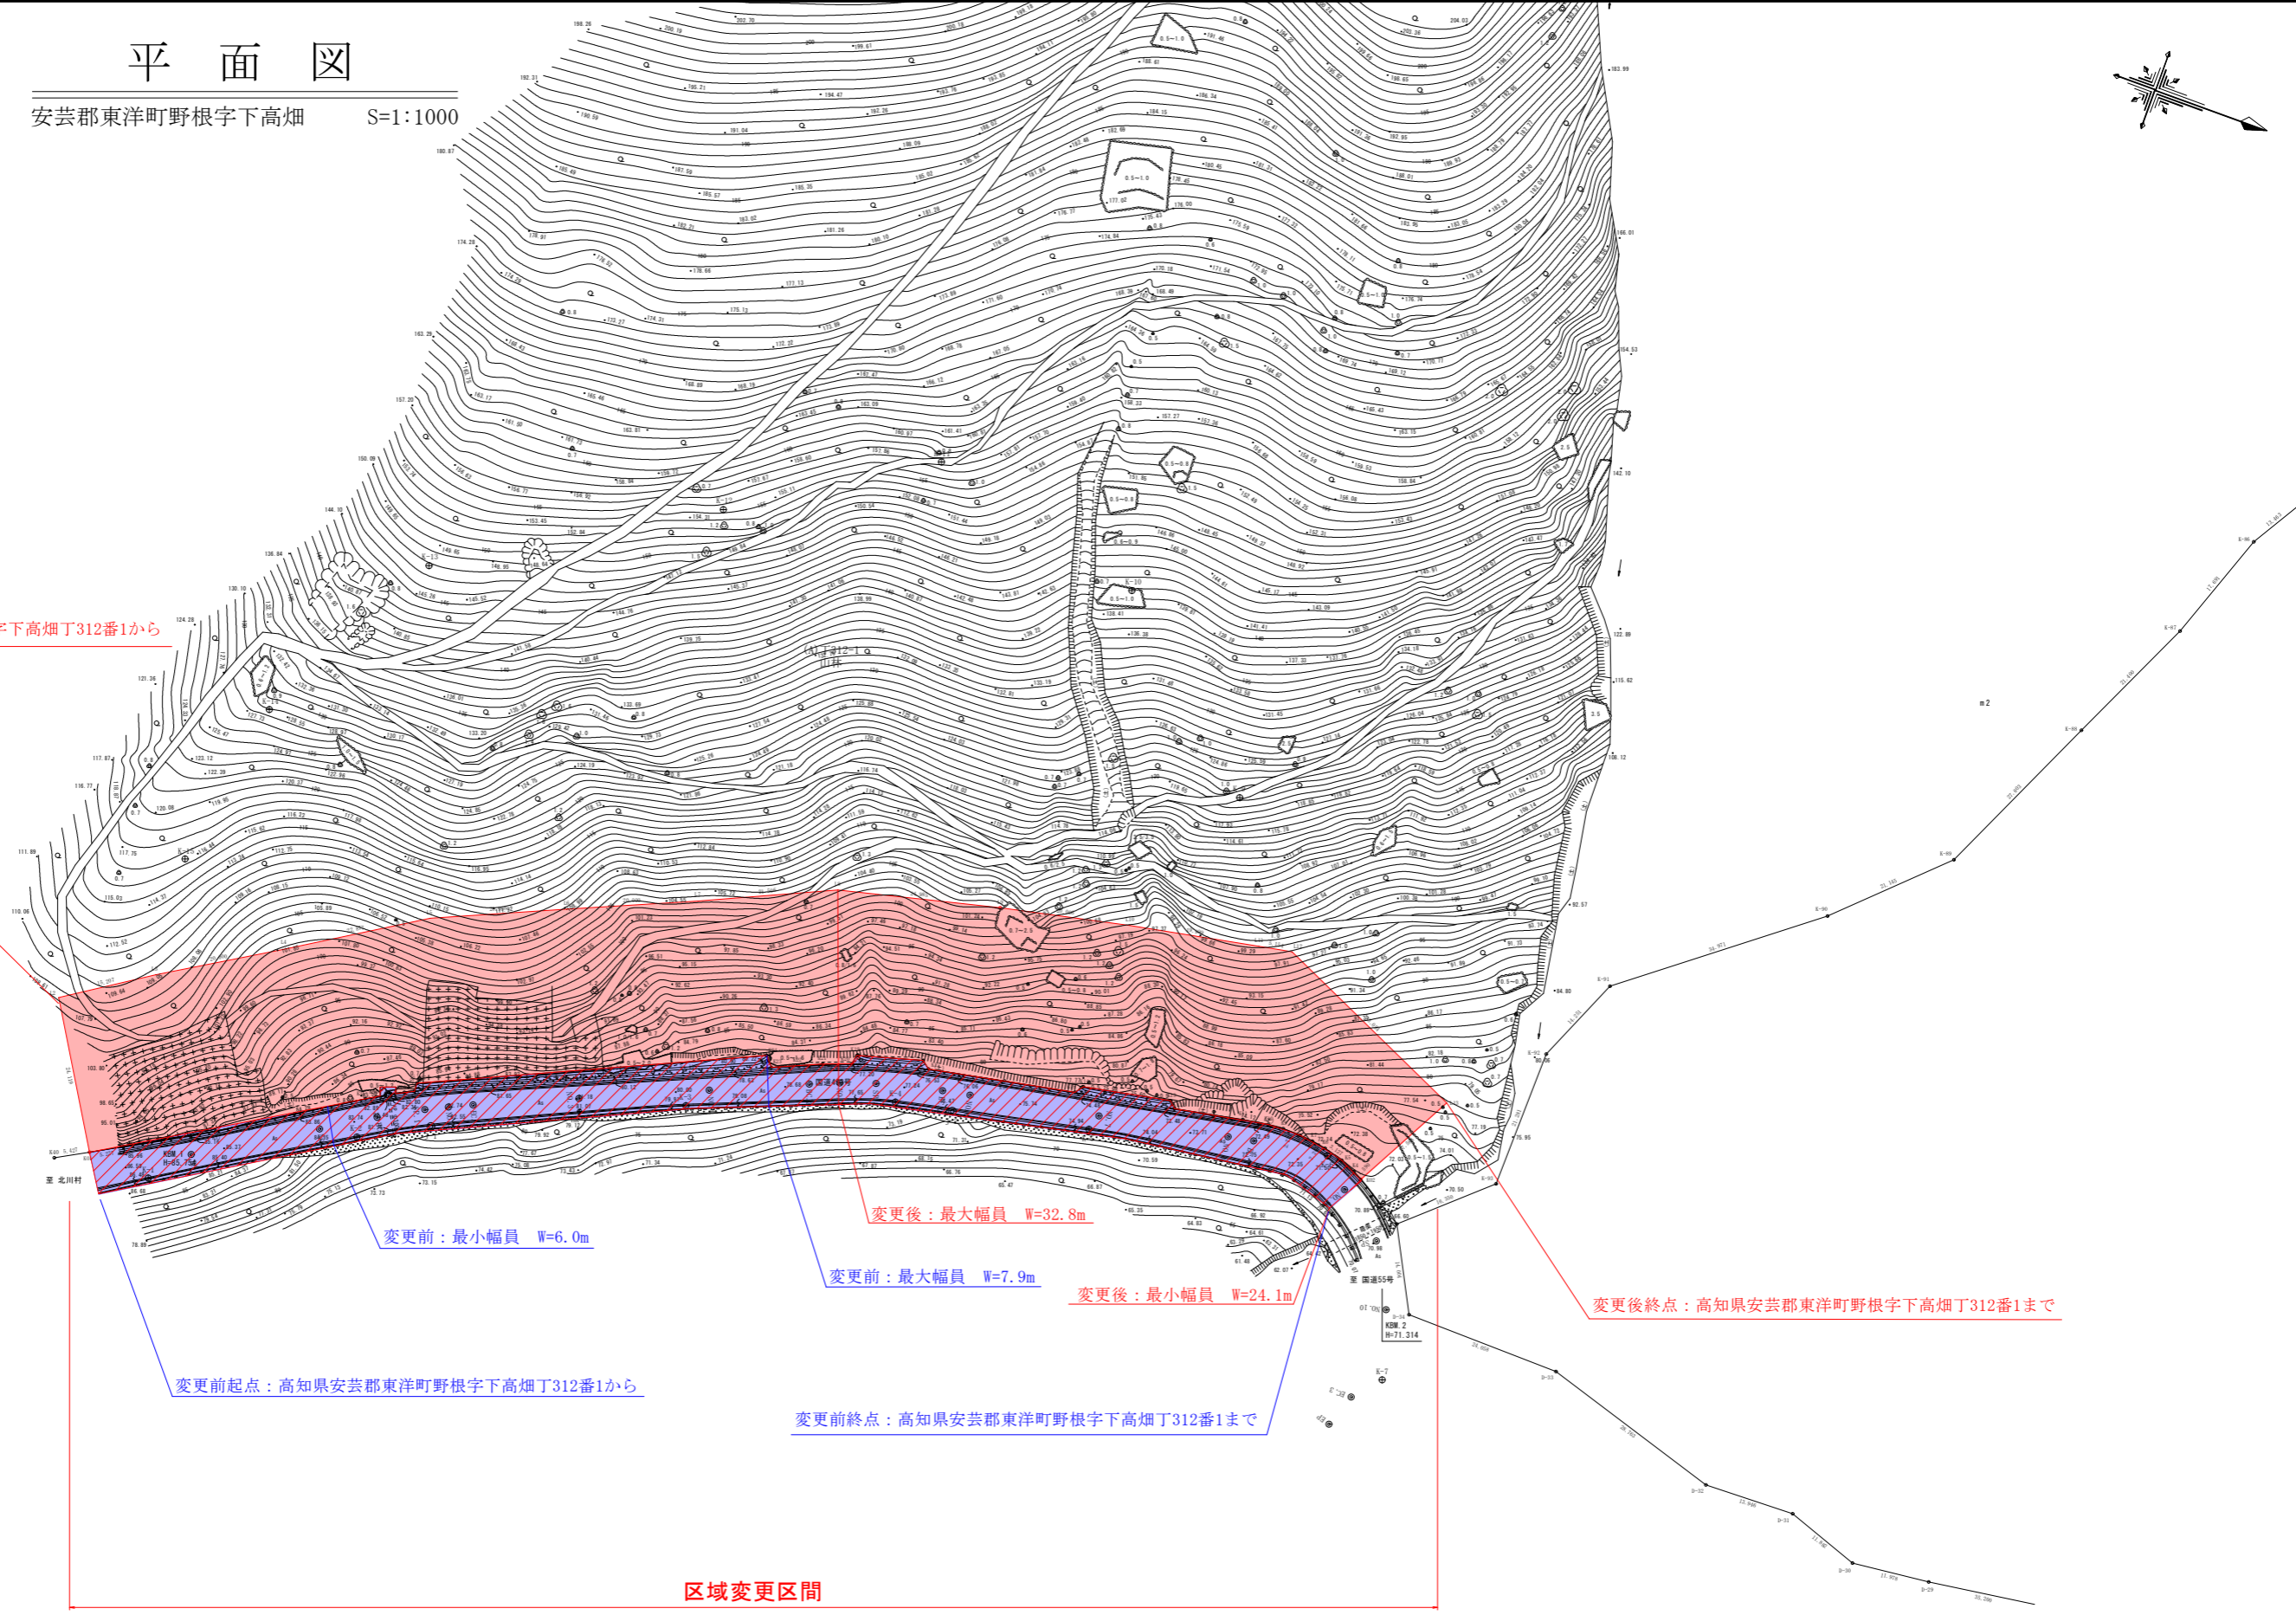

変更前：最小幅員 W=6.0m

変更後：最大幅員 W=32.8m

変更前：最大幅員 W=7.9m

変更後：最小幅員 W=24.1m

変更後終点：高知県安芸郡東洋町野根字下高畑丁312番1まで

変更前起点：高知県安芸郡東洋町野根字下高畑丁312番1から

変更前終点：高知県安芸郡東洋町野根字下高畑丁312番1まで

区域変更区間

変更前：L=188m

変更後：L=188m