

平面図 1:1000

区域変更区間

変更前L=321m
変更後L=321m


変更前終点：高岡郡津野町字井デグチ丙1979番2まで
変更後終点：高岡郡津野町字井デグチ丙1979番2まで
変更前：最小幅員W=18.8m
変更後：最小幅員W=18.9m

変更前起点：高岡郡津野町芳生野字中ヶ市丙2094番から

変更後起点：高岡郡津野町芳生野字中ヶ市丙2094番から

変更前：最大幅員W=45.7m

変更後：最大幅員W=85.1m

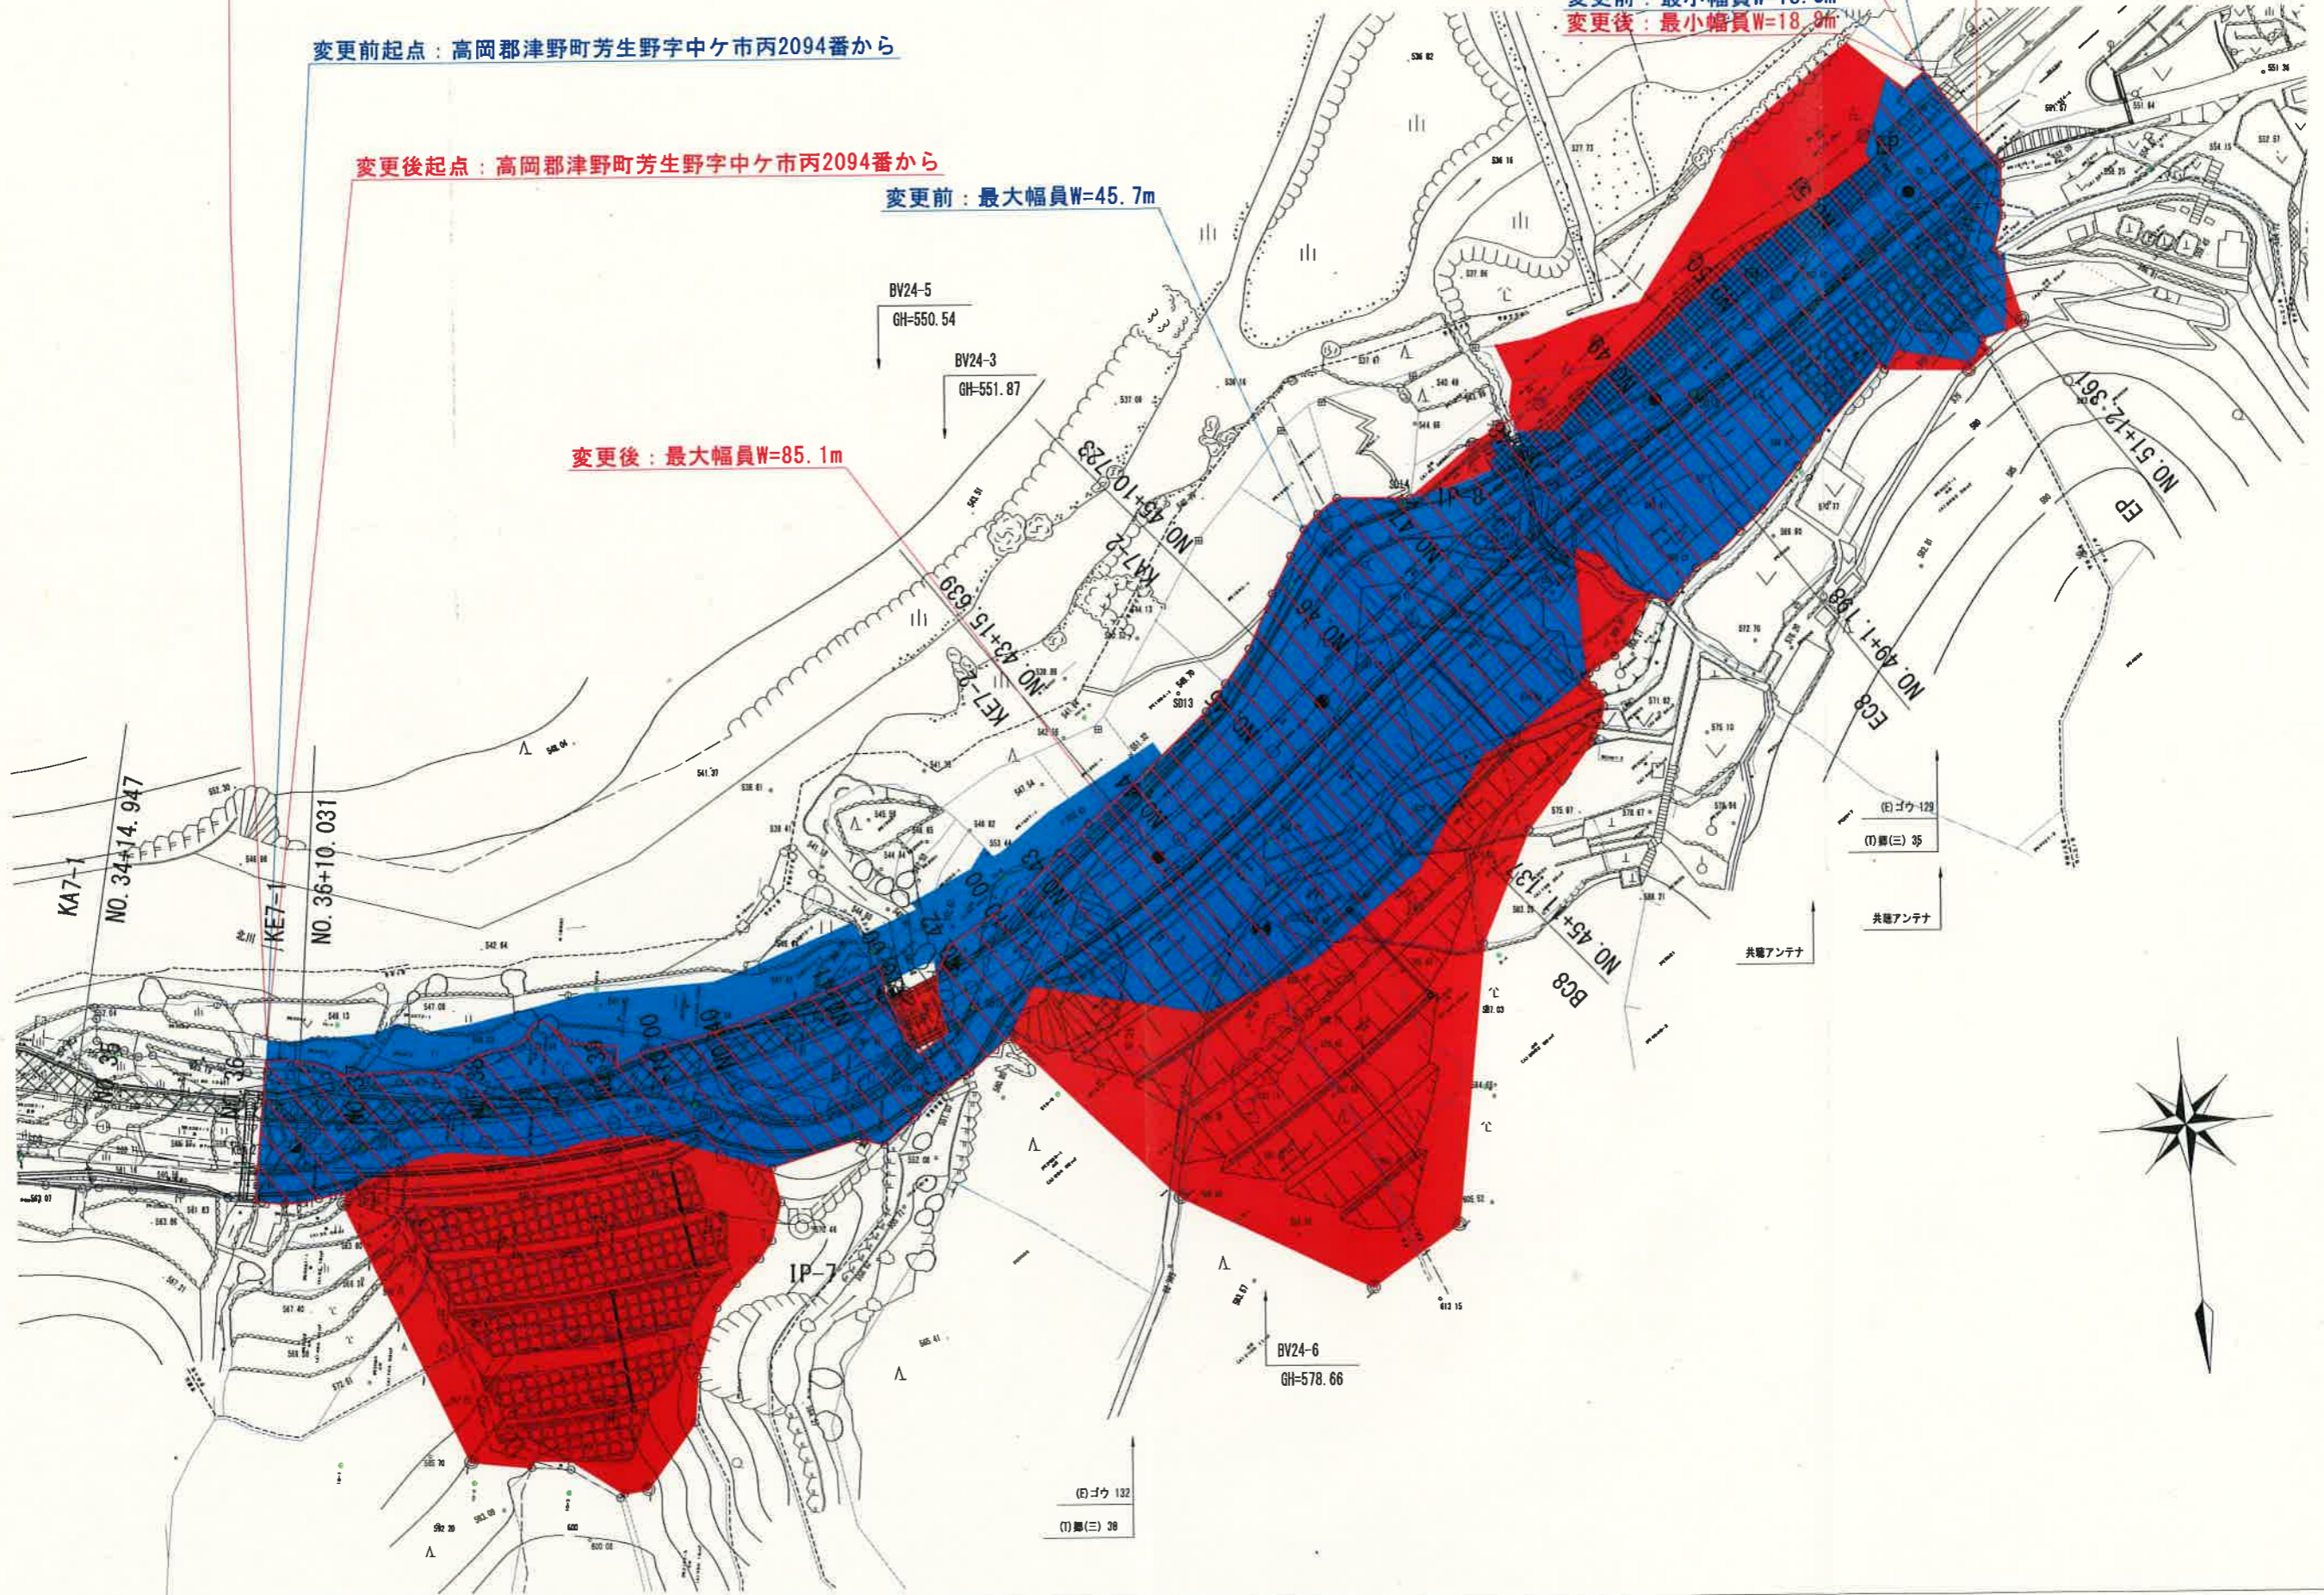

(E)コウ 132
(F)標(三) 38


(E)コウ 129
(F)標(三) 35
共聴アンテナ

平面図 1:1000

供用開始区間
変更後L=126m

起点：高岡郡津野町芳生野字中ヶ市丙2093番から

終点：高岡郡津野町字井デグチ丙2002番2まで

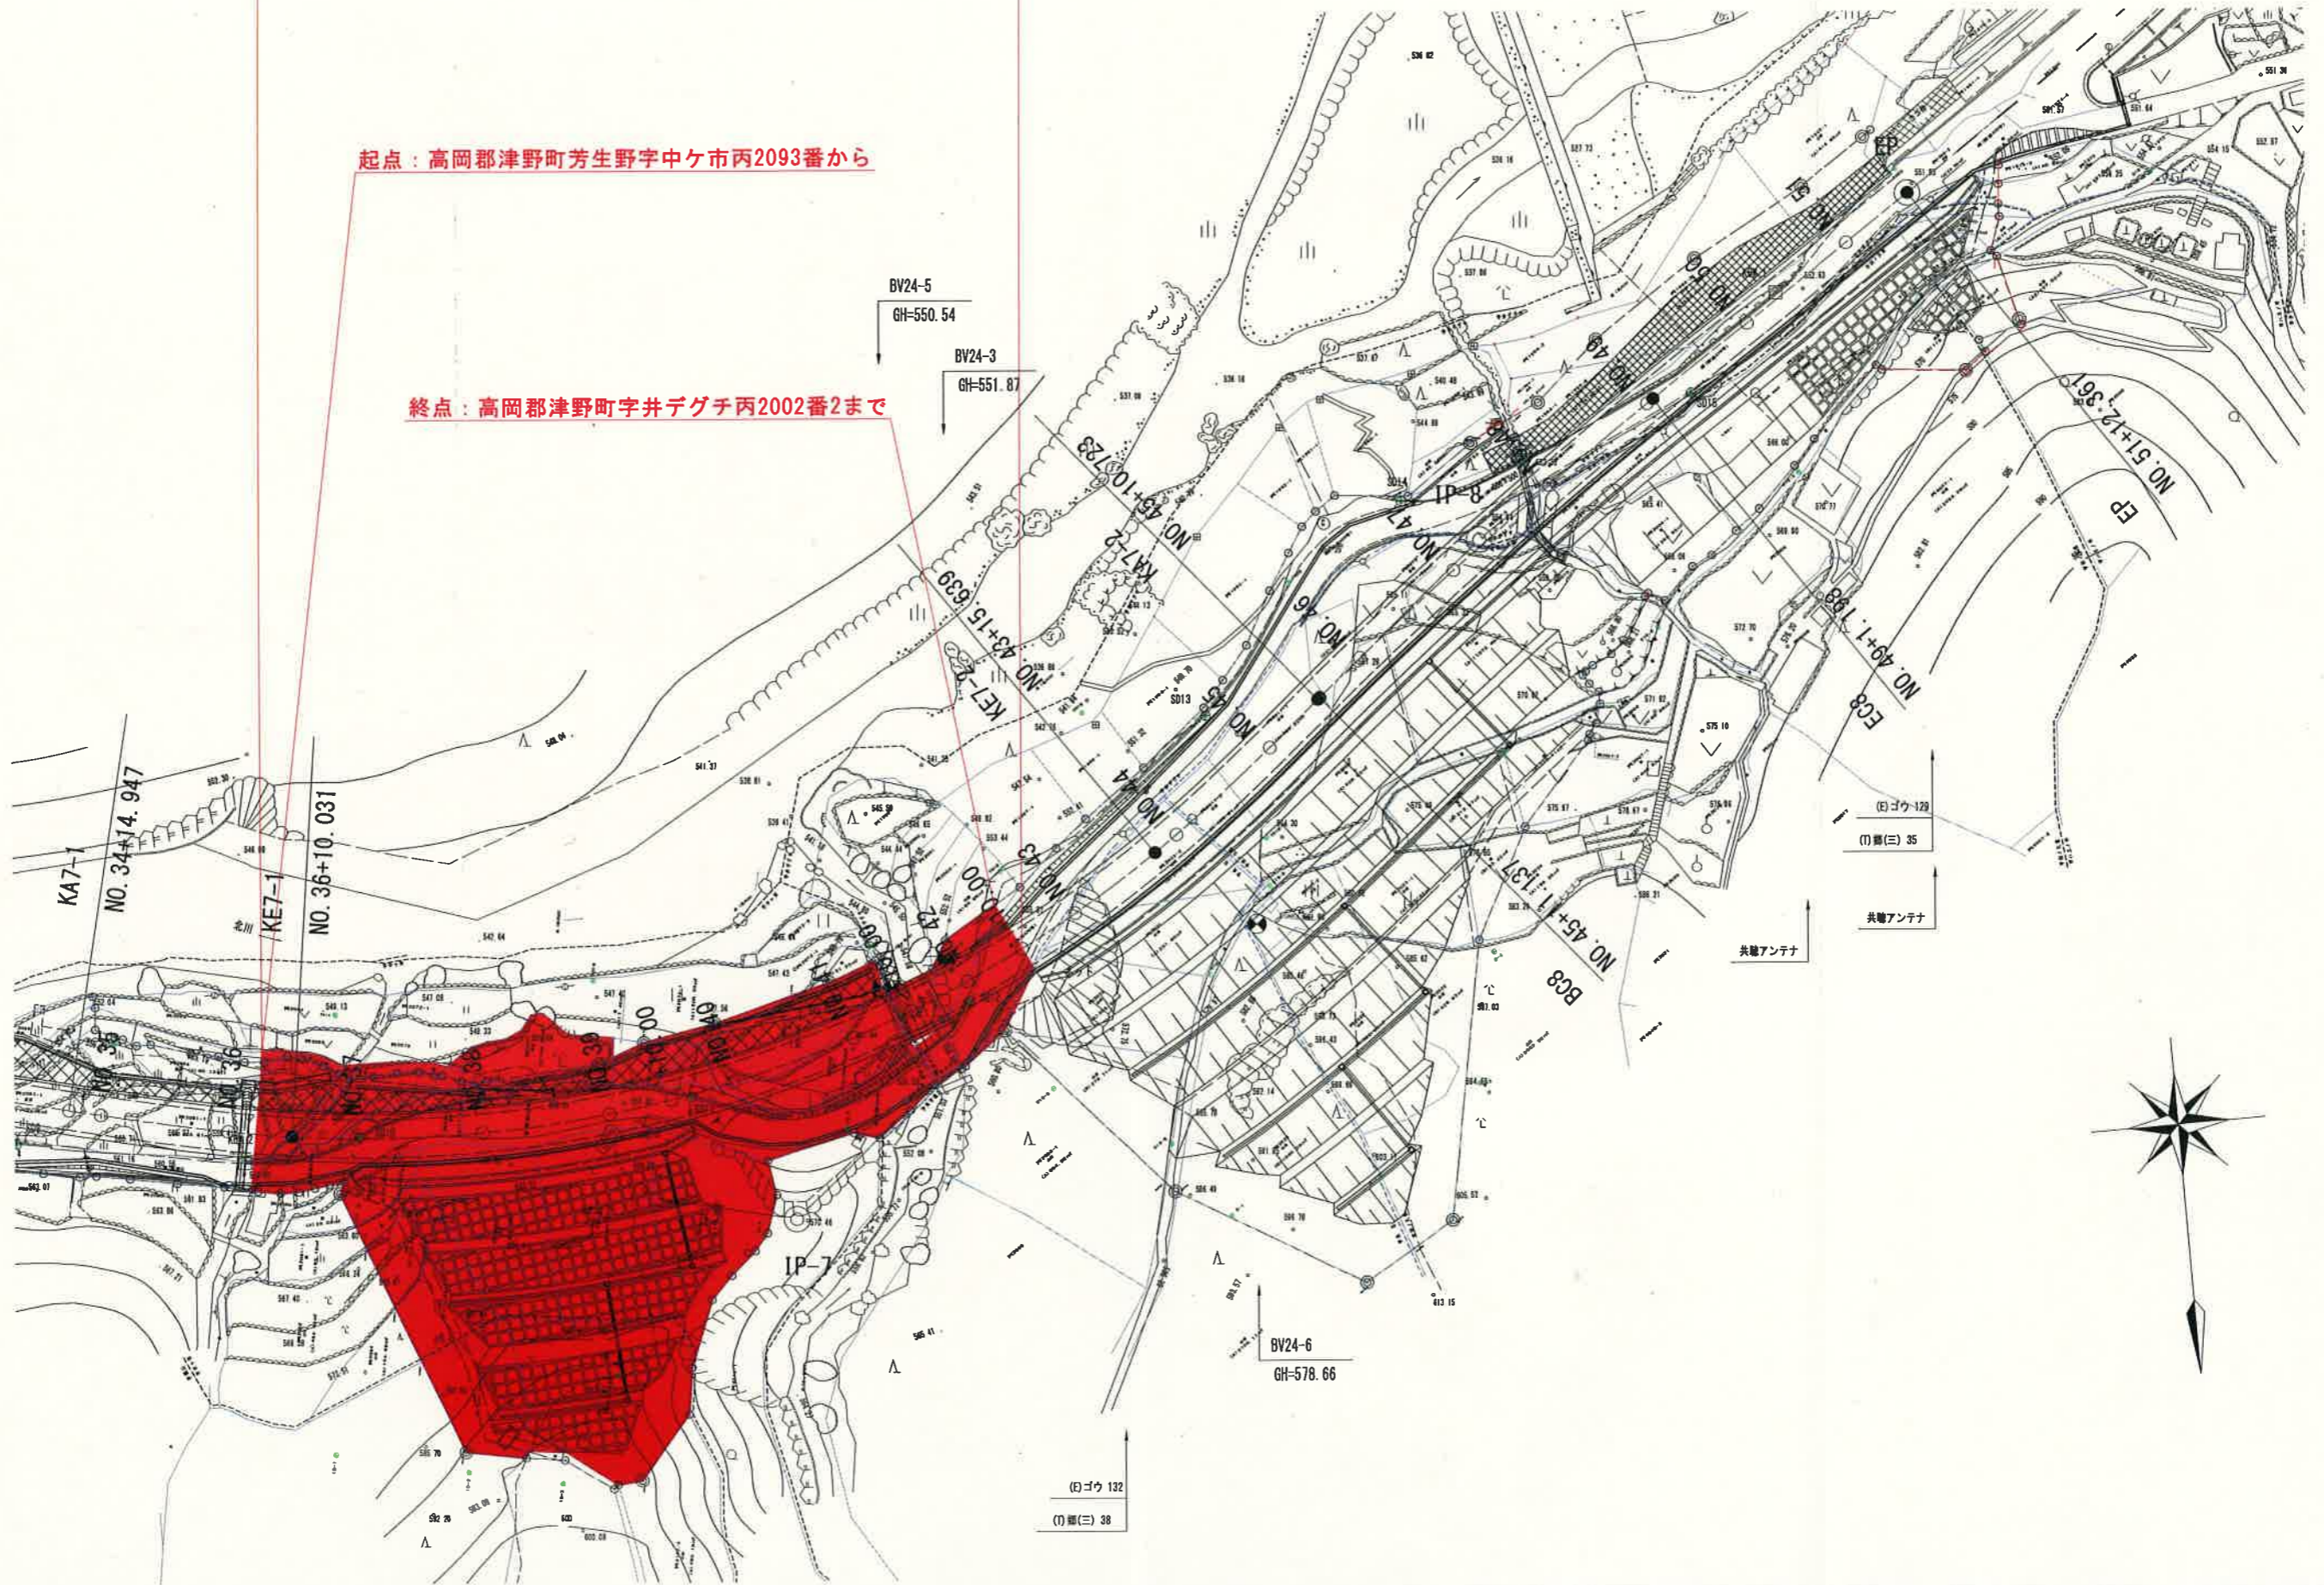

(E)ゴウ 129
(F)線(三) 35
共聴アンテナ

(E)ゴウ 132
(F)線(三) 38