


区域変更図
高知県香南市香我美町別役 地内




S=1:500

座標系第IV系
世界側値系

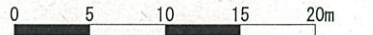

※縮尺は原寸(A1)での値を示す。
A3の場合はS=1:500となる。

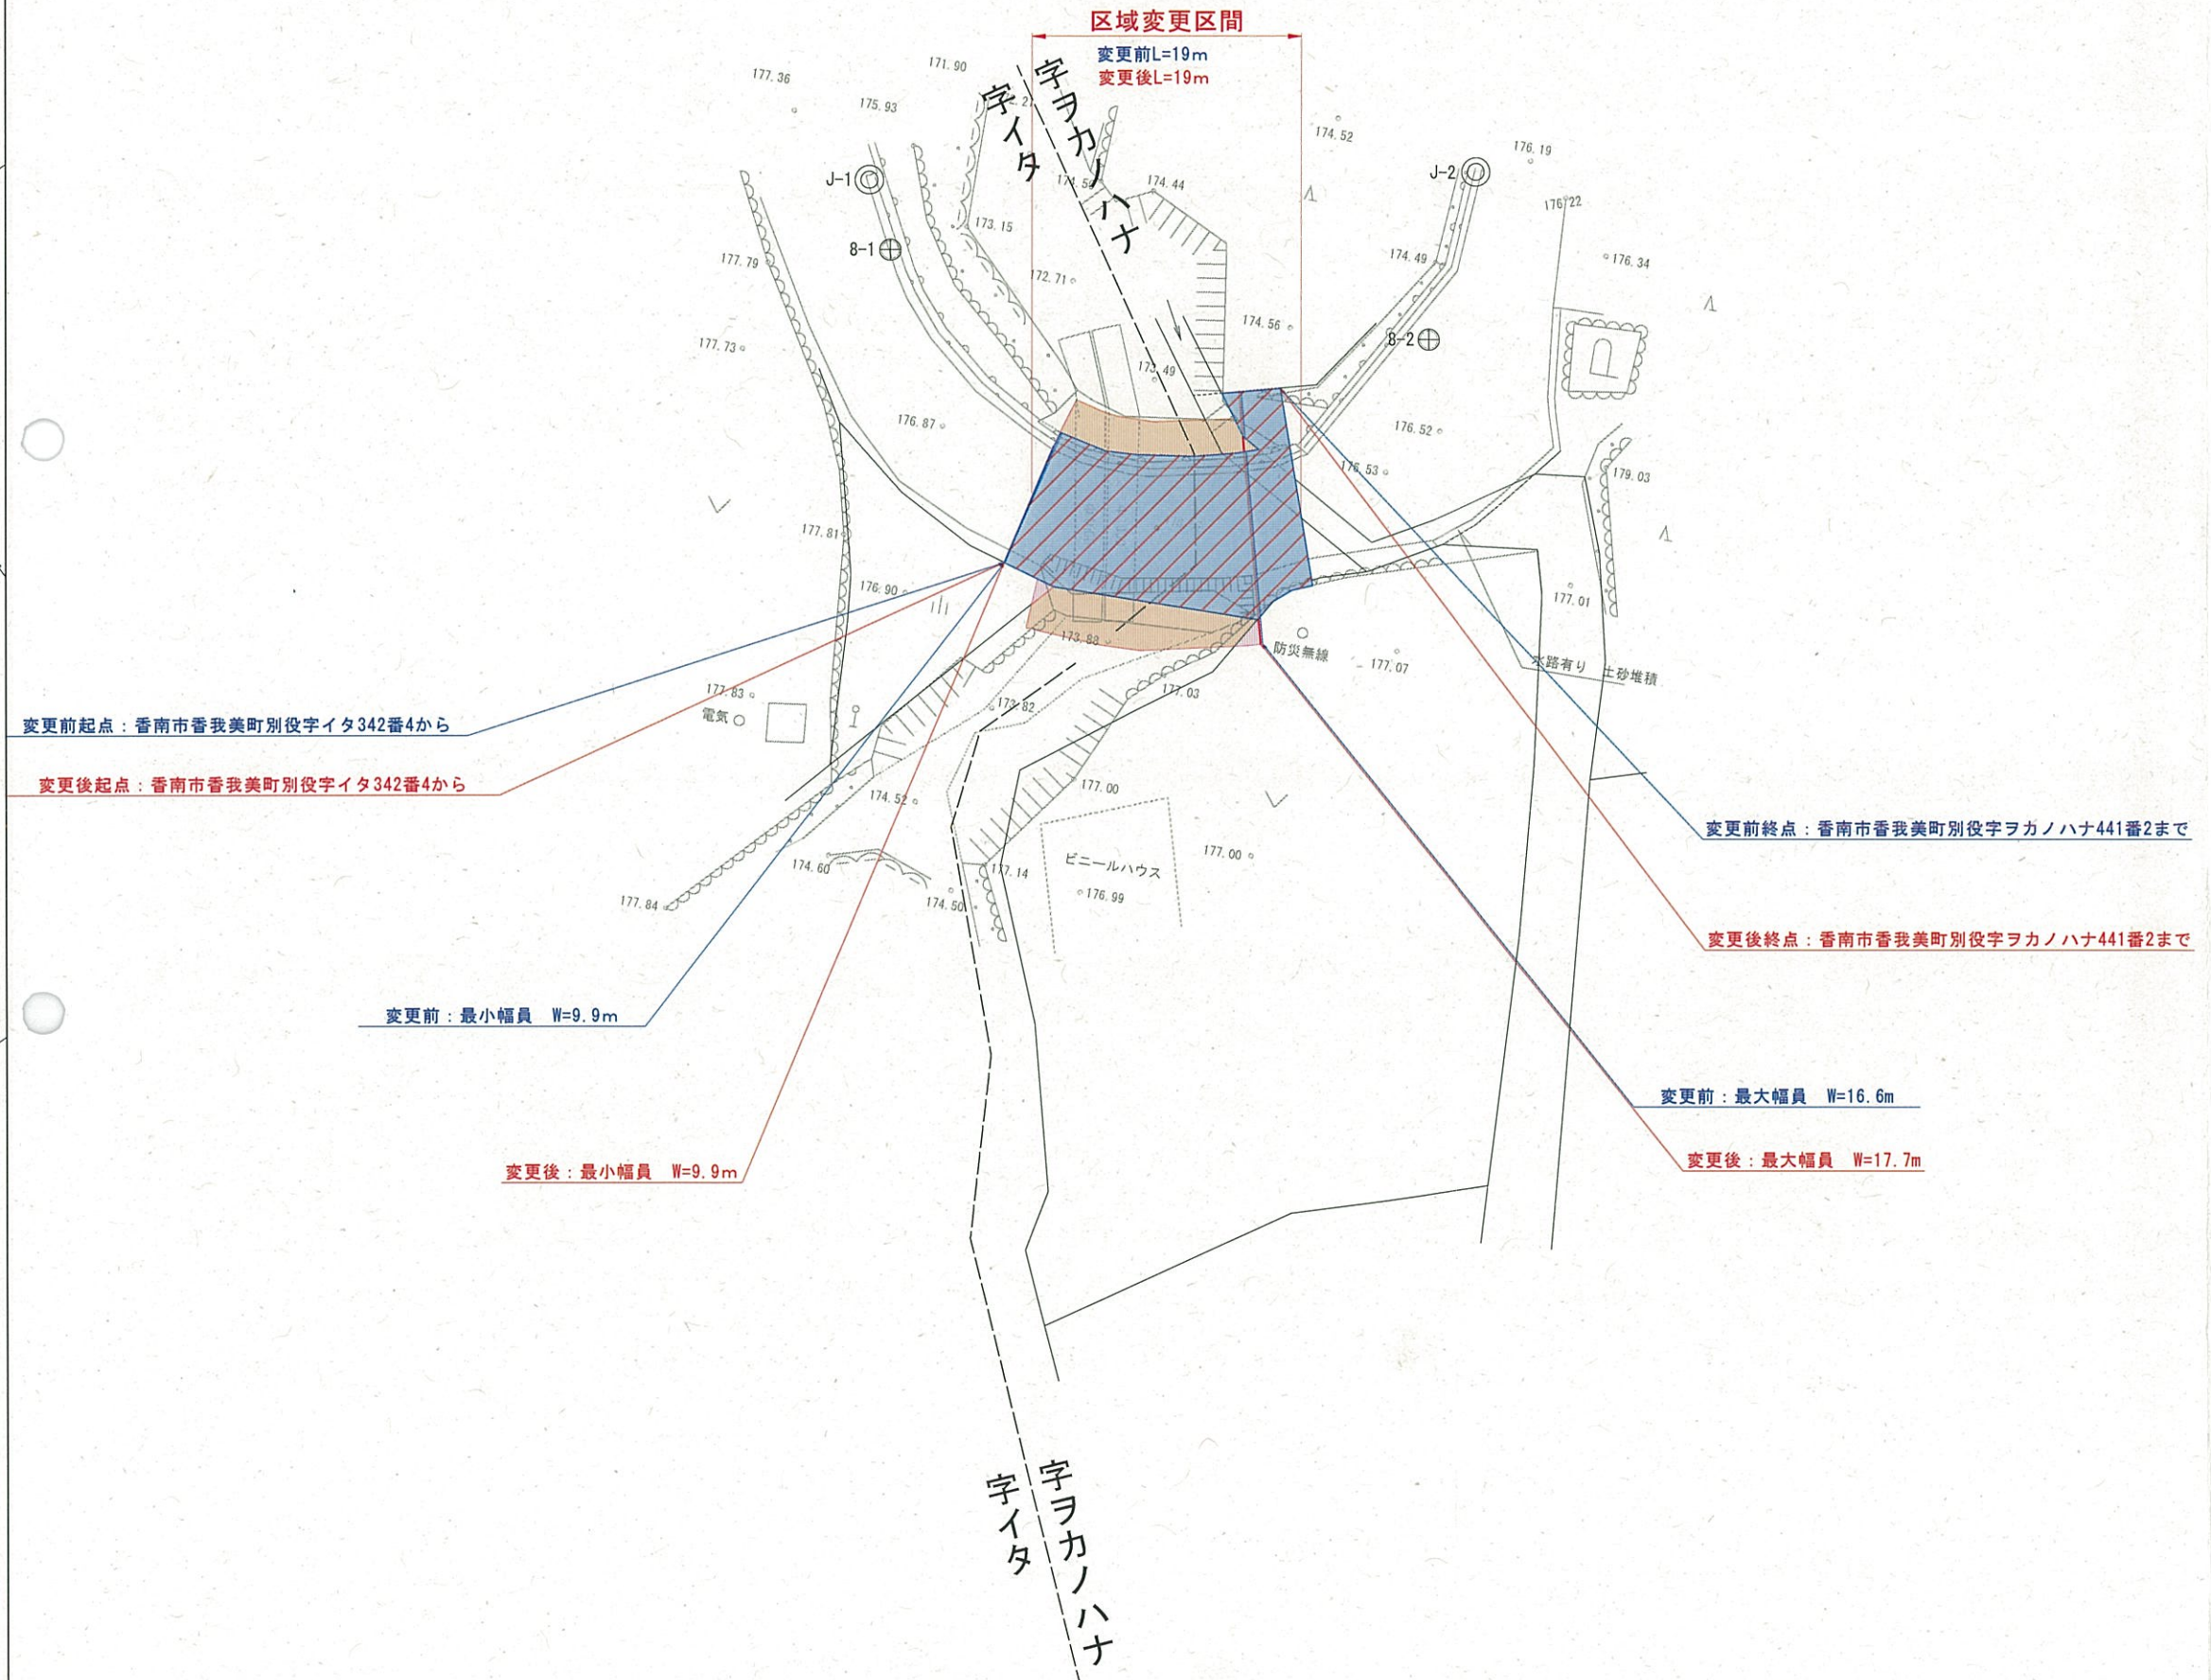

変更前起点：香南市香我美町別役字イタ342番4から

変更後起点：香南市香我美町別役字イタ342番4から

変更前終点：香南市香我美町別役字ヲカノハナ441番2まで

変更後終点：香南市香我美町別役字ヲカノハナ441番2まで

変更前：最小幅員 W=9.9m

変更後：最小幅員 W=9.9m

変更前：最大幅員 W=16.6m

変更後：最大幅員 W=17.7m

高 知 県			
工事種別		縮尺	S=1:500
図面名称	区域変更図		
路線河川名	一般県道 奥西川岸本線		
工事箇所	高知県香南市香我美町別役		
設計種別		図面 番号	1 1
事務所名	中央東土木事務所		
会社名			