


**供用開始図**  
高知県香南市香我美町別役 地内

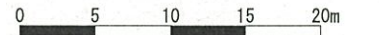


S=1:500

座標系 第IV系  
世界側値系



※縮尺は原寸(A1)での値を示す。  
A3の場合はS=1:500となる。

供用開始区間  
L=19m

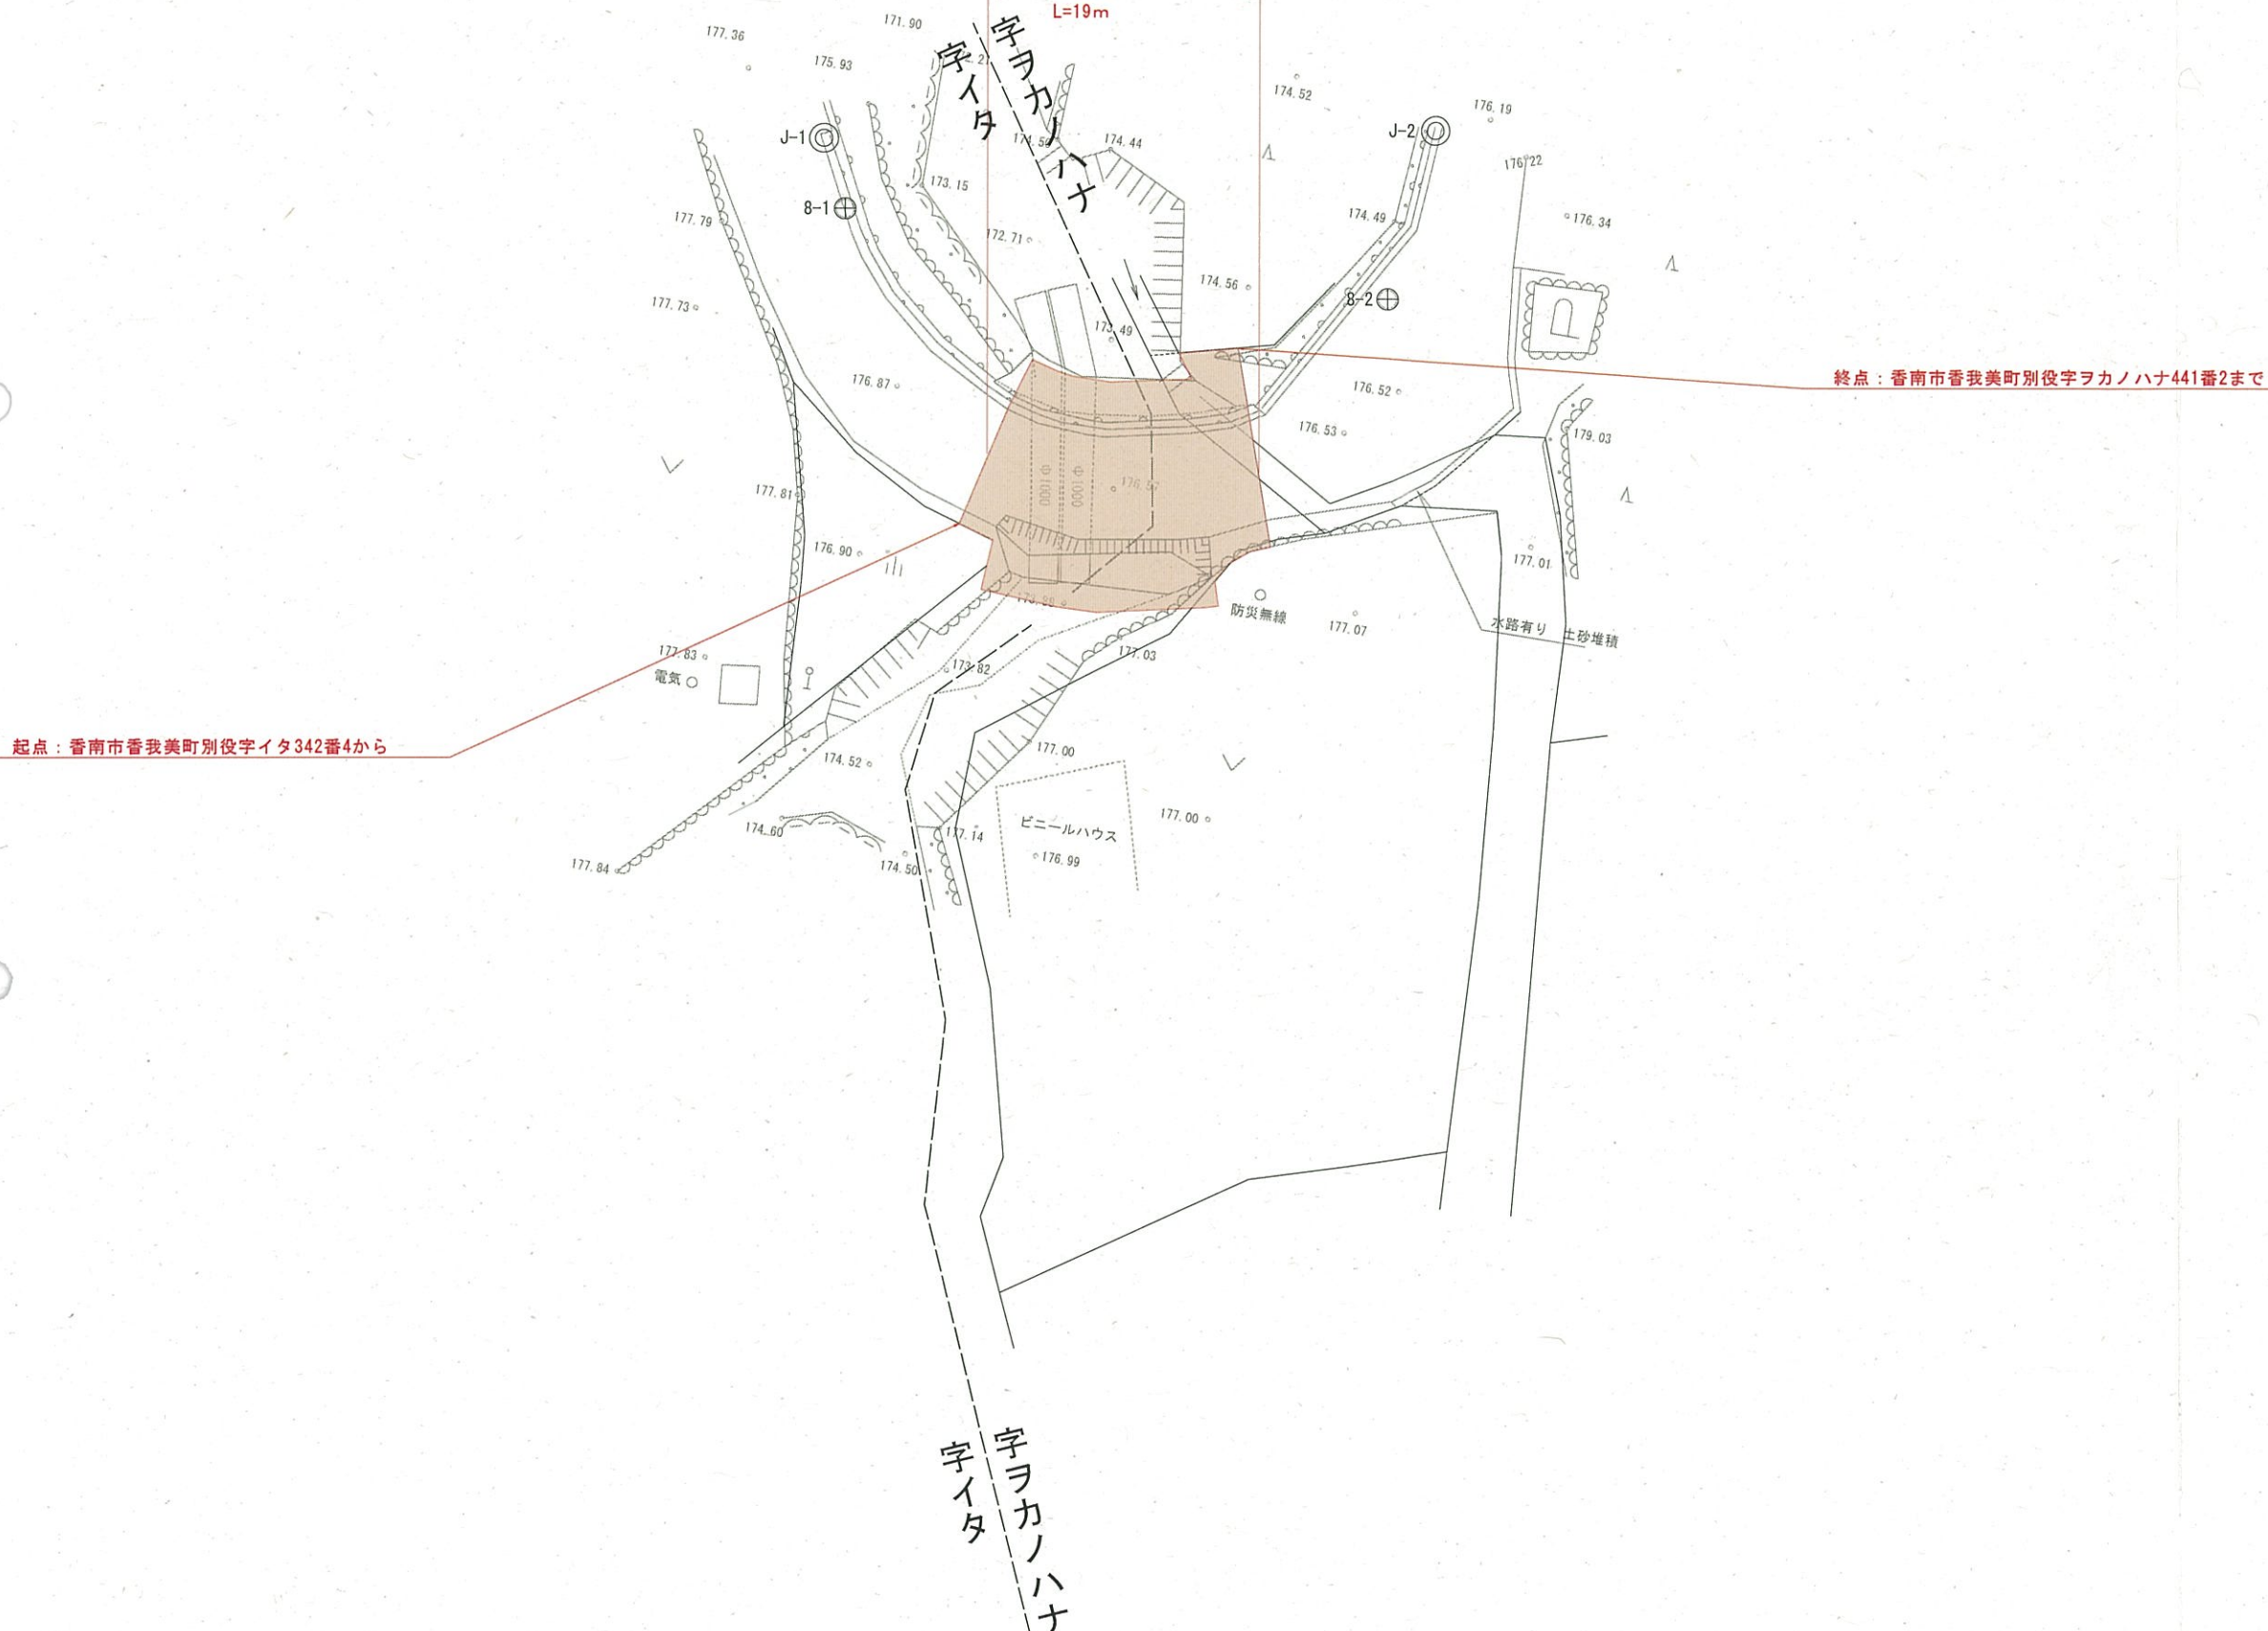

高 知 県			
工事種別		縮尺	S=1:500
図面名称	供用開始図		
路線河川名	一般県道 奥西川岸本線		
工事箇所	高知県香南市香我美町別役		
設計種別		図面 番号	1 1
事務所名	中央東土木事務所		
会社名			