
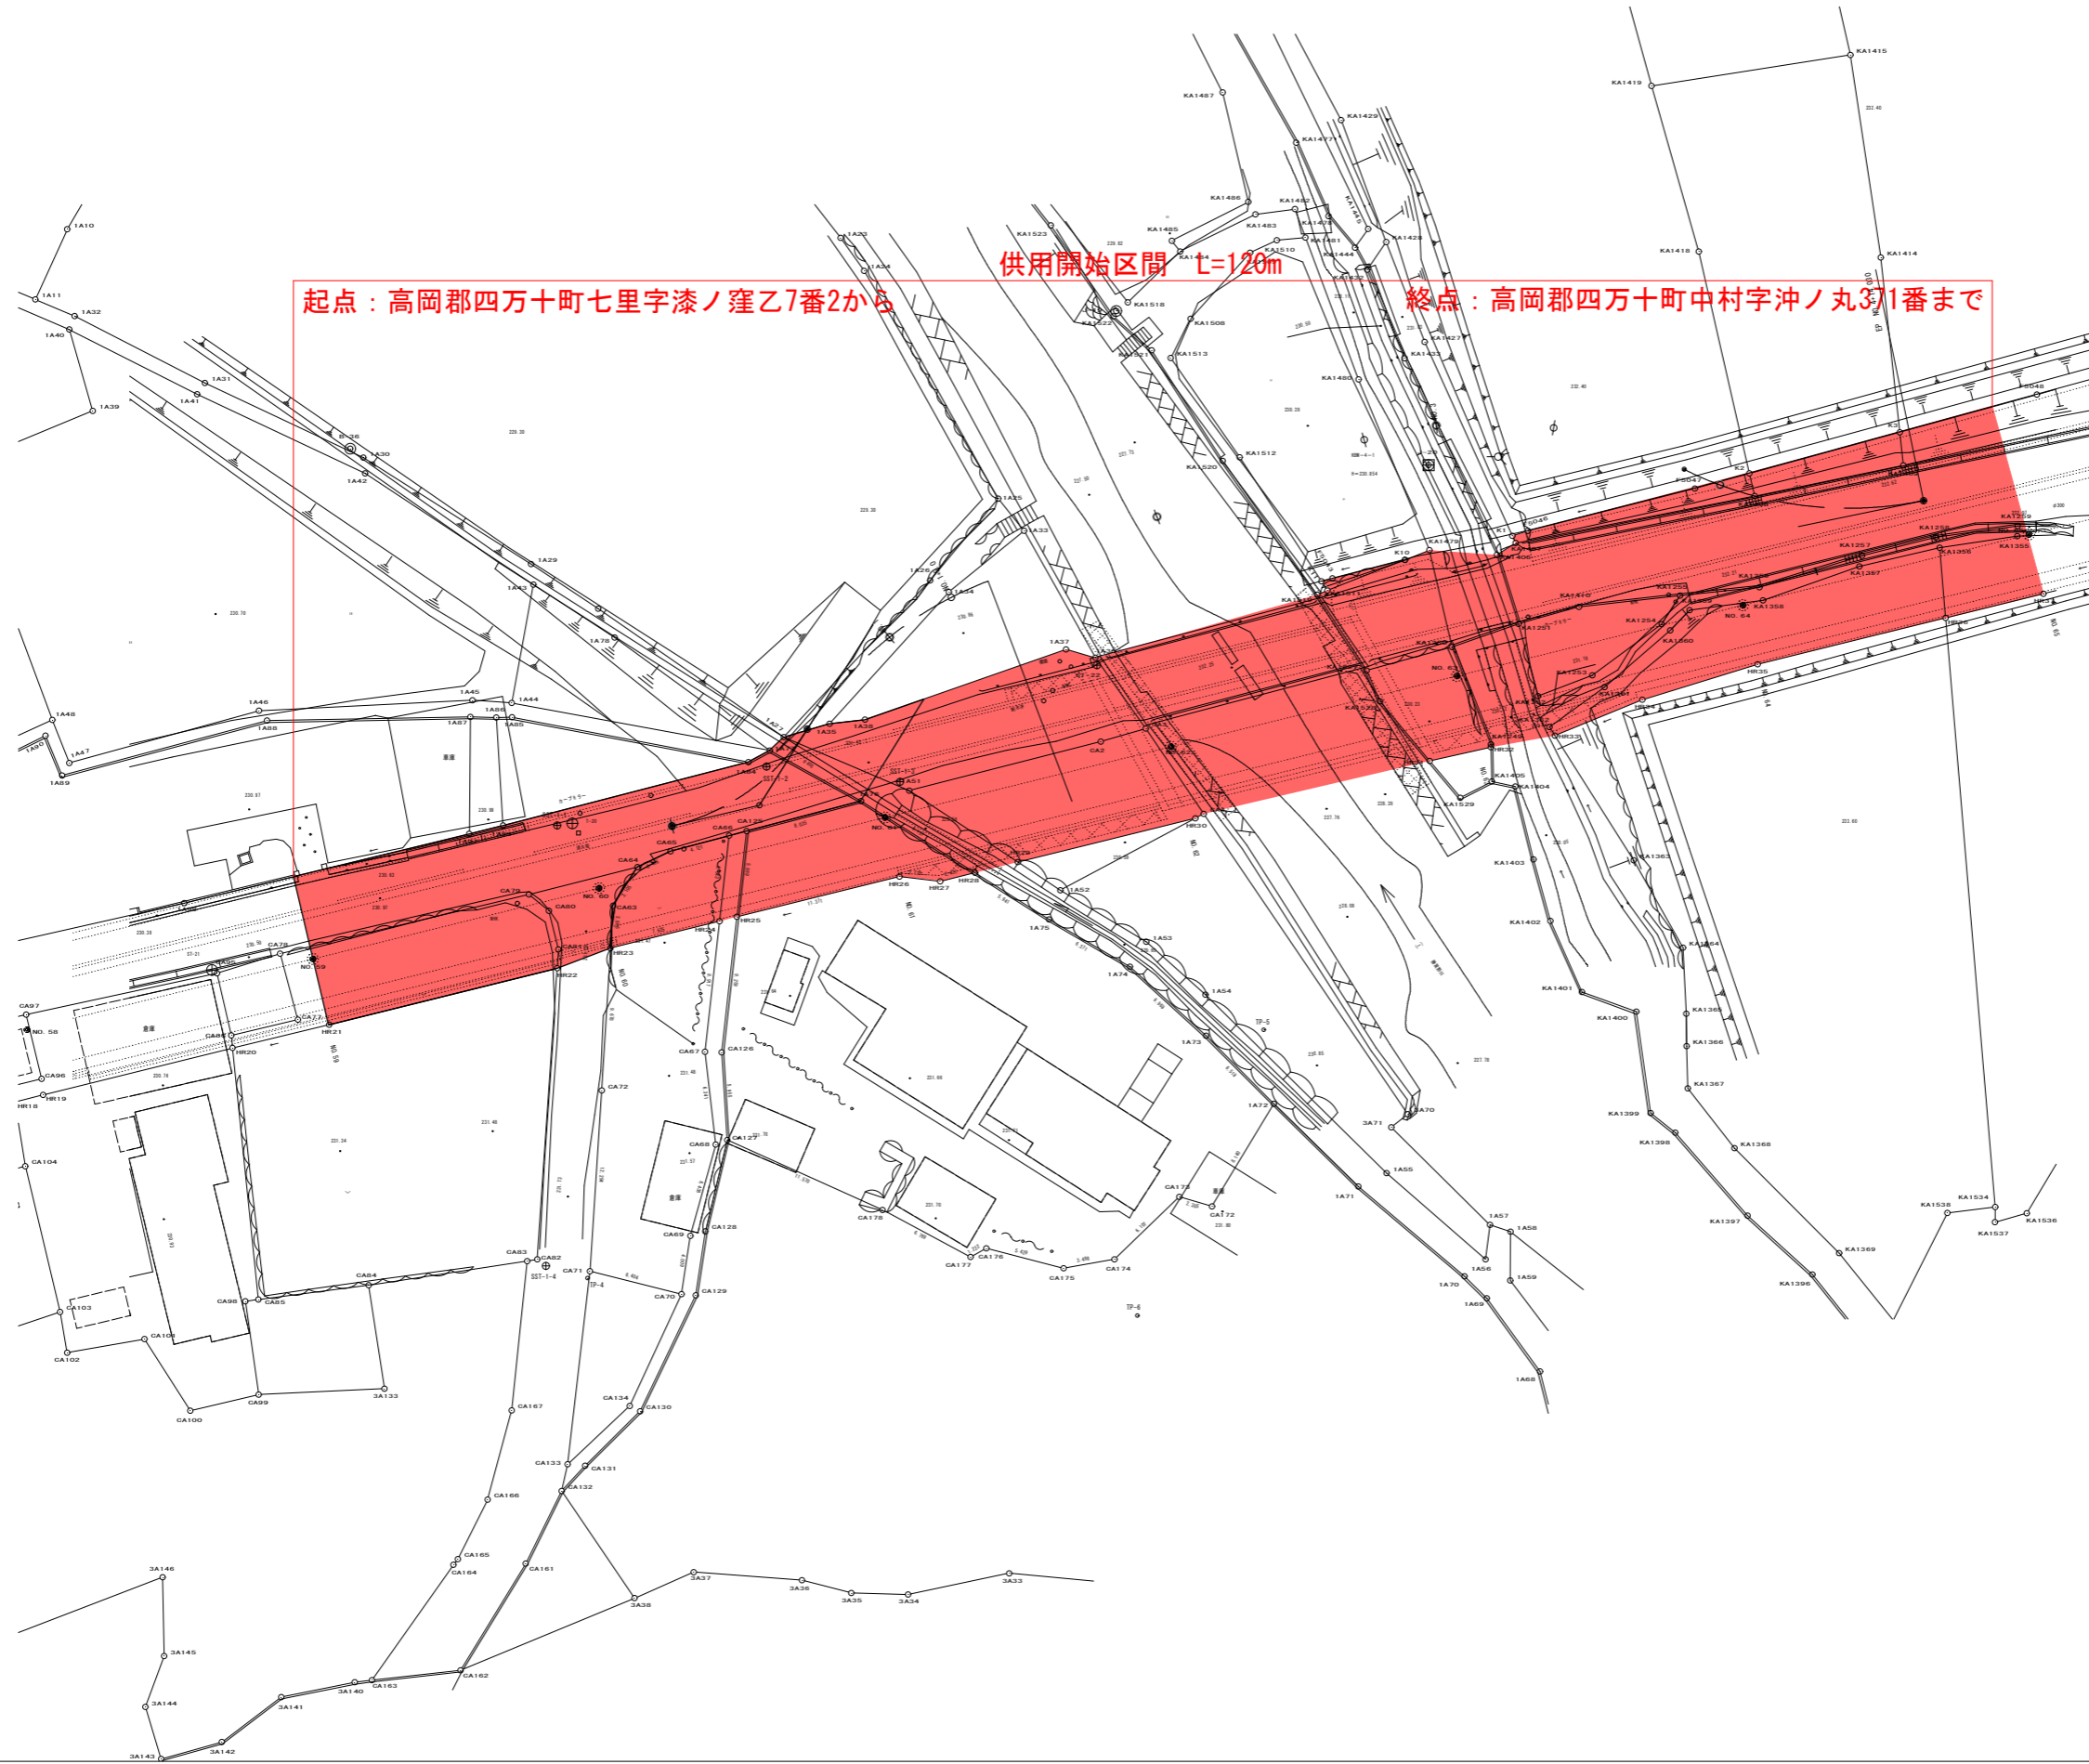


県道作屋影野停車場線

計画平面図 1/500

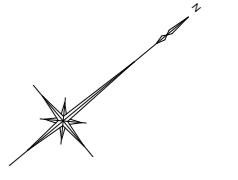

起点：高岡郡四万十町七里字漆ノ窪乙7番2から

供用開始区間 L=120m

終点：高岡郡四万十町中村字沖ノ丸371番まで

測量基点
SI-1