

県道作屋影野停車場線

計画平面図 1/500

変更後 L=120m

変更後起点：高岡郡四万十町七里字漆ノ窪乙7番2から

変更後終点：高岡郡四万十町中村字沖ノ丸371番まで

変更前A L=120m


変更前A起点：高岡郡四万十町七里字漆ノ窪乙7番2から

変更前A終点：高岡郡四万十町中村字沖ノ丸371番まで

変更前B L=96m

変更前B起点：高岡郡四万十町七里字漆ノ窪乙6番2から

変更前B終点：高岡郡四万十町中村字徳才野366番まで

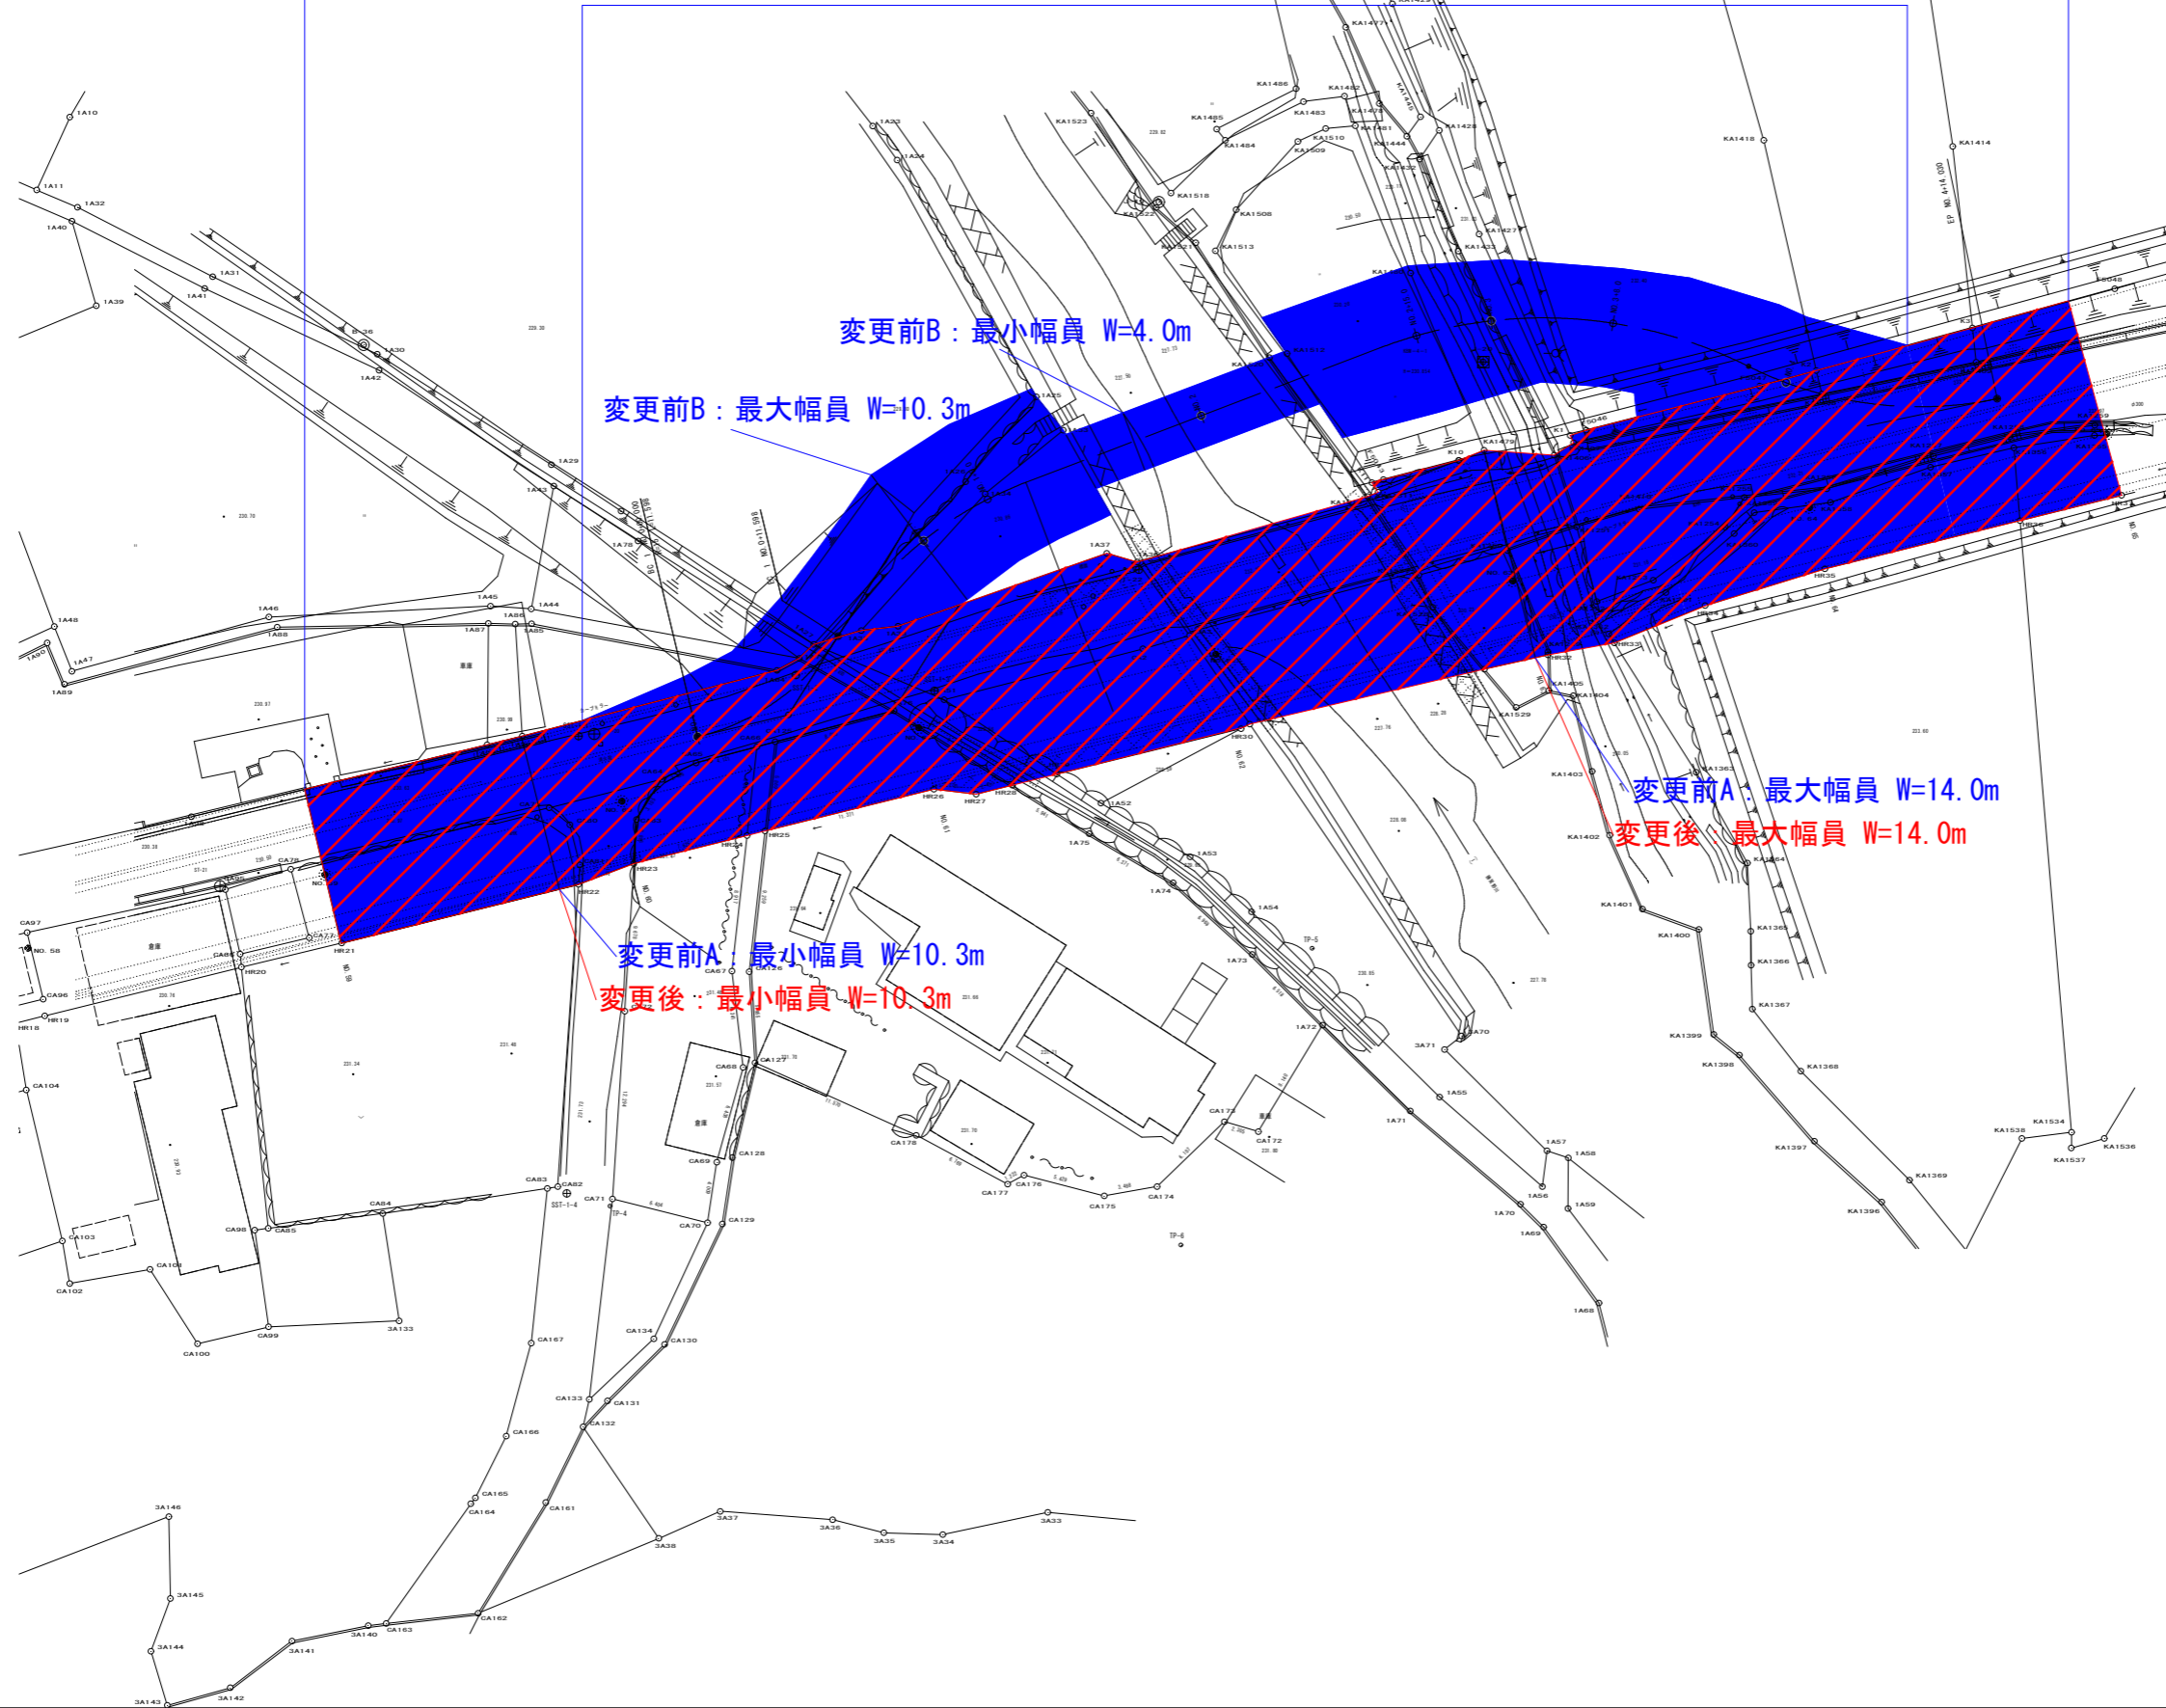

変更前B：最小幅員 W=4.0m

変更前B：最大幅員 W=10.3m

変更前A：最小幅員 W=10.3m

変更後：最小幅員 W=10.3m

変更前A：最大幅員 W=14.0m

変更後：最大幅員 W=14.0m