


区域変更図 S=1:1000

(7工区) From: 48-18
To : 49-1

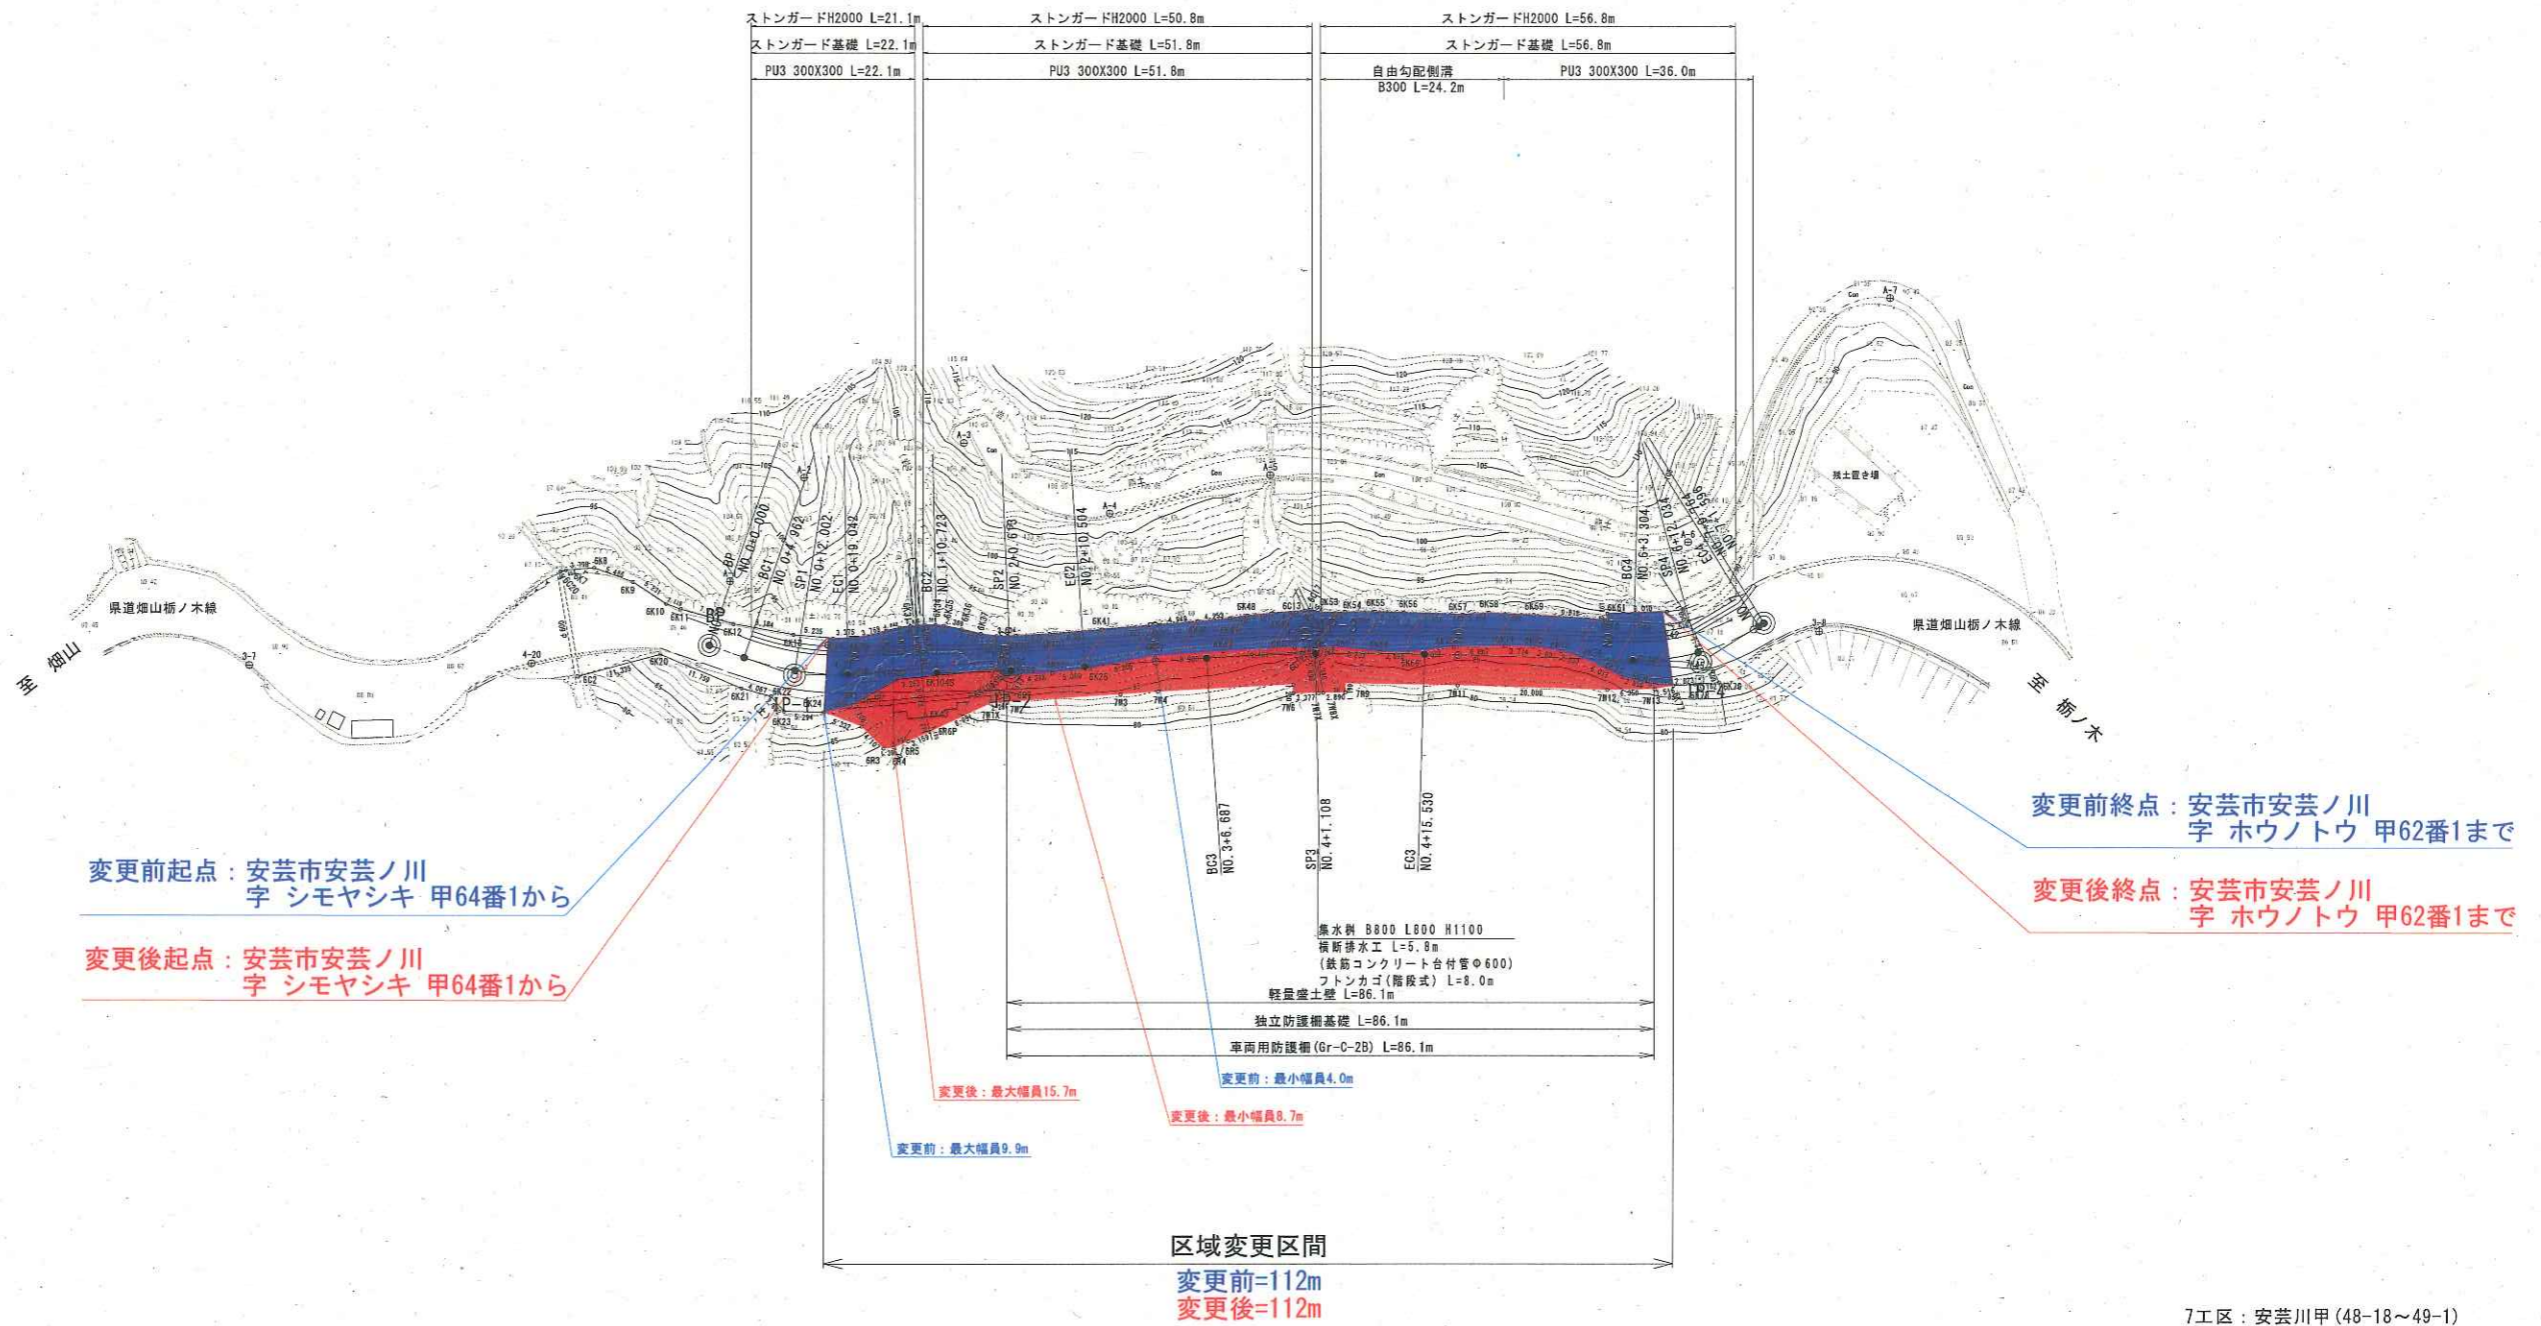

高 知 県			
工事種別	工 事 号		
図面名称	平 面 図	縮 尺	S=1:1000
路線河川名	県道畑山橋ノ木線		
工事箇所	安芸 郡	大宇 安芸ノ川甲地内	
設計種別		図 面	
事務所名	高知県安芸土木事務所	番 号	
会社名			

区域変更図 S=1:1000

(6工区) From : 42-7
To : 43-11

使用ジオイドモデル=日本のジオイド2011(Ver.2_1)
平均ジオイド高=37.703 縮尺係数=0.999919

別途地質調査
K.6-1:簡易貫入試験

別途地質調査
K.6-2:簡易貫入試験

別途地質調査
Bor.6-1:ボーリング調査

別途地質調査
Bor.6-2:ボーリング調査

別途地質調査
K.6-3:簡易貫入試験

道路予備設計区間 L=350m


道路詳細設計対象区間 L=320m(別途業務)

変更後起点 : 安芸市安芸ノ川
字 竹ノサコ 甲698番1から

変更前起点 : 安芸市安芸ノ川
字 竹ノサコ 甲698番1から

変更後終点 : 安芸市安芸ノ川
字 エビスタ 甲564番1まで

変更前終点 : 安芸市安芸ノ川
字 エビスタ 甲564番1まで

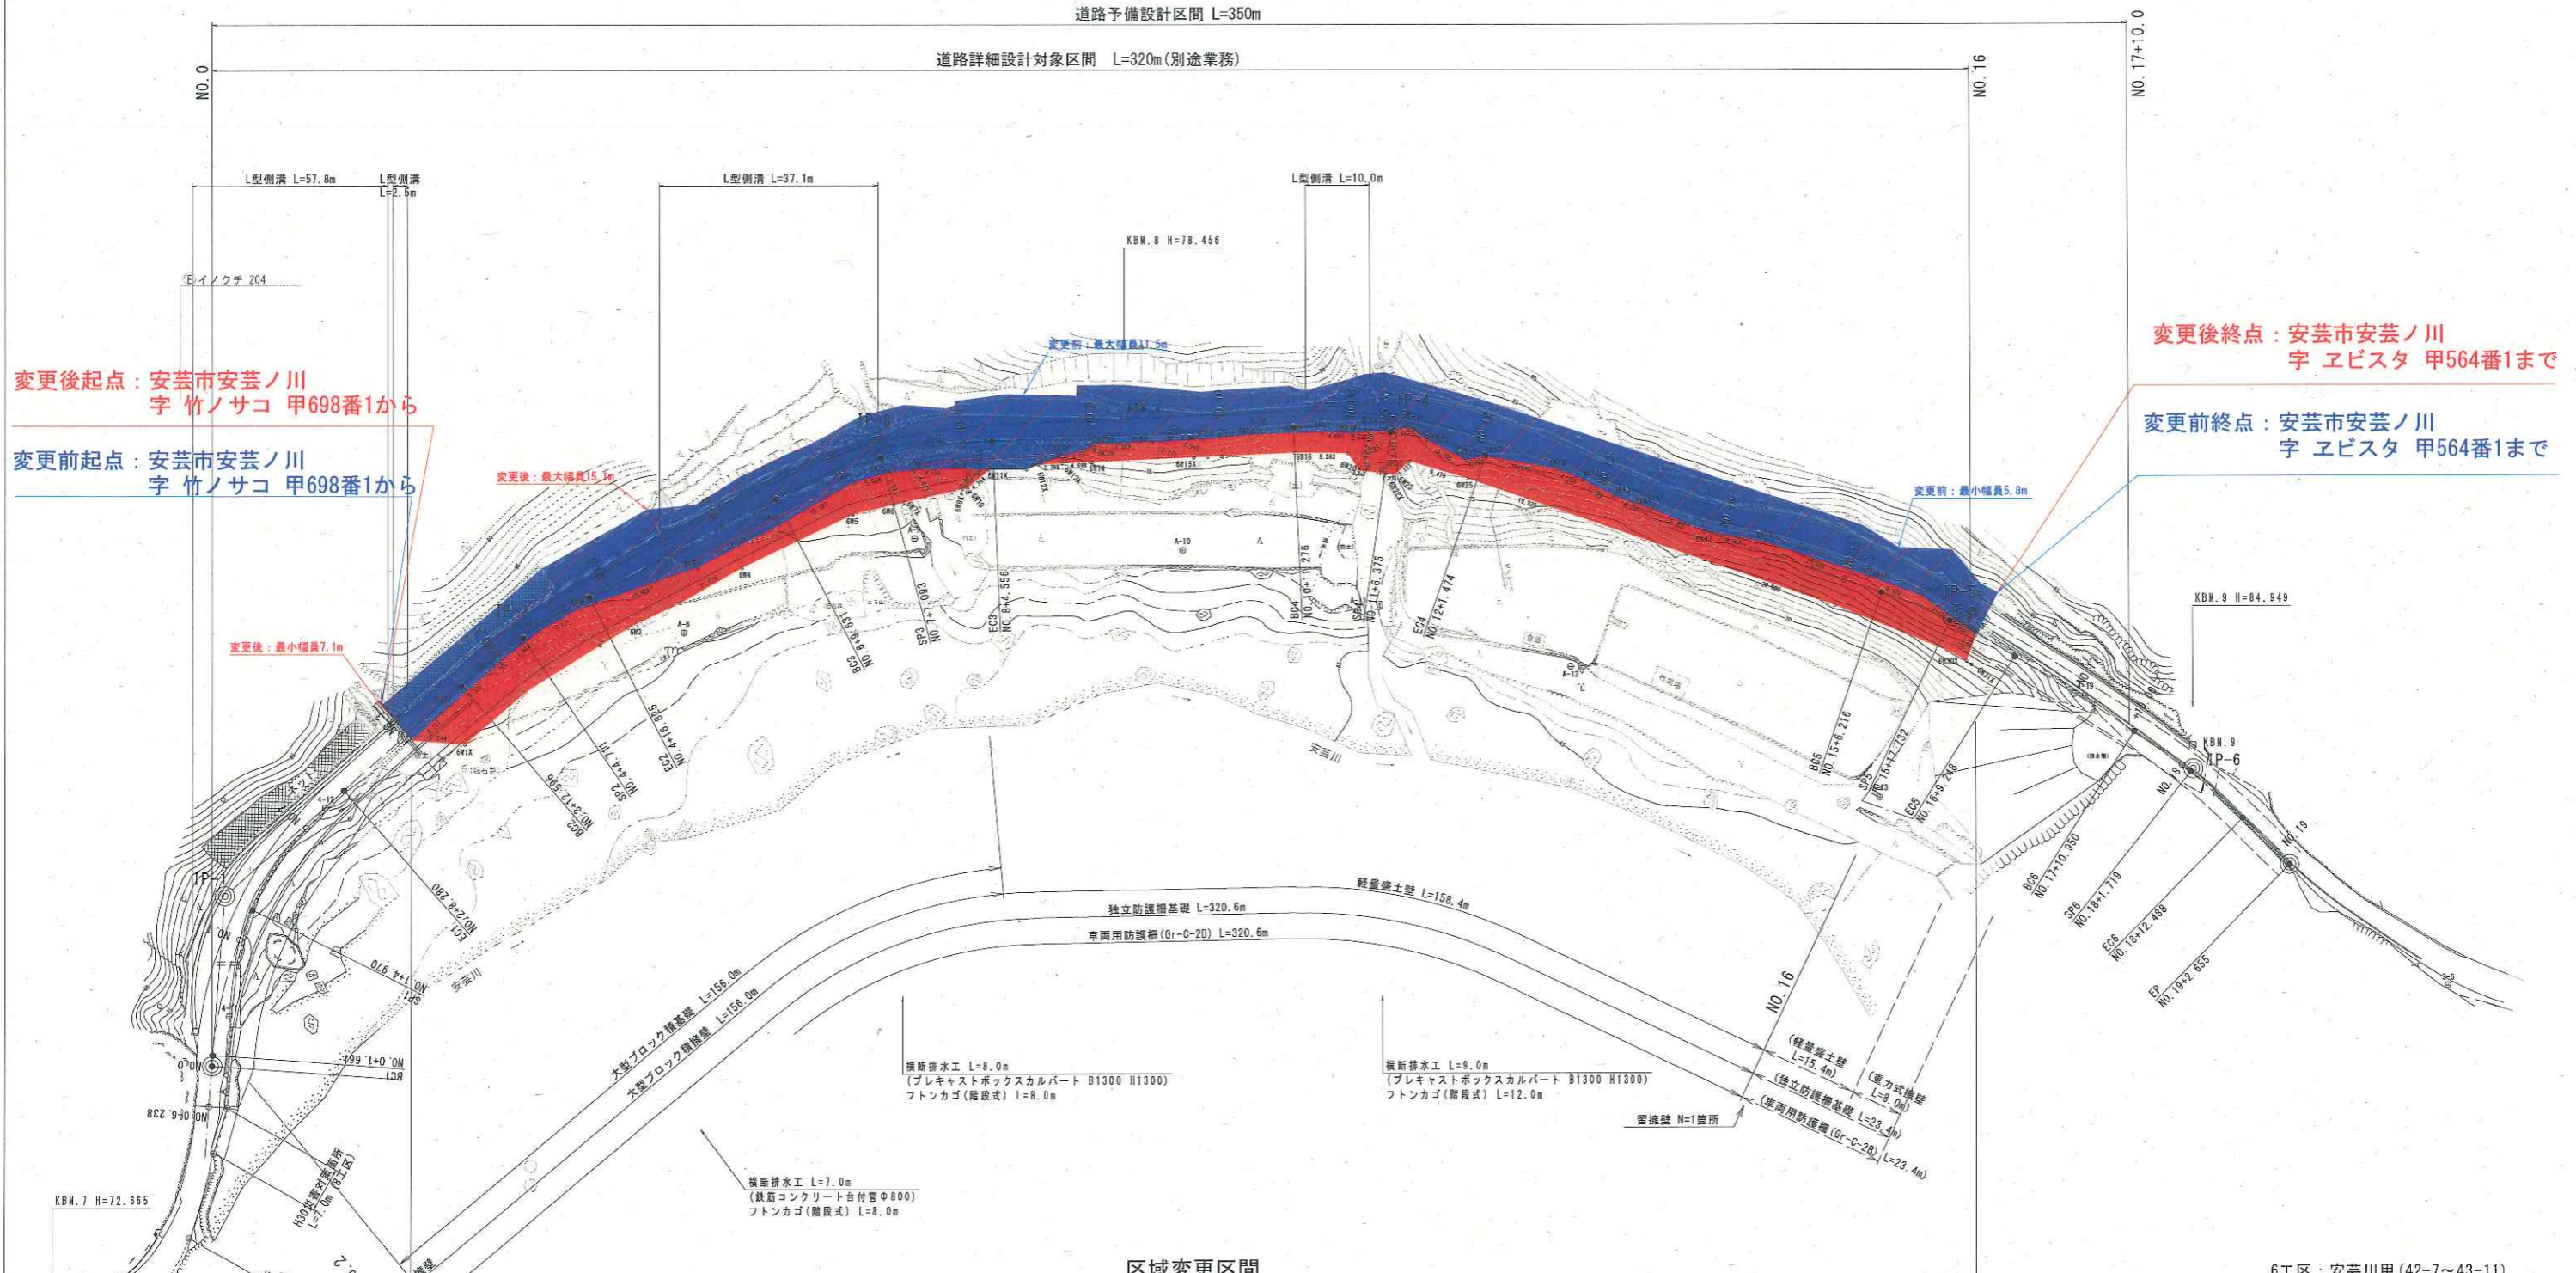

区域変更区間

変更前=261m
変更後=261m

6工区 : 安芸川甲(42-7~43-11)

高知県			
工事種別	工事		
図面名称	区域変更図	縮尺	S=1:1000
路線河川名	県道徳山橋ノ木線		
工事箇所			
設計種別			
事務所名	図面番号	00	
会社名	株式会社 セイミツ	00	