

# 区域変更図 S=1:1000

(6工区) From: 42-7  
To: 43-11

使用ジオイドモデル=日本のジオイド2011(Ver. 2.1)  
平均ジオイド高=37.703 縮尺係数=0.999919

道路予備設計区間 L=350m

道路詳細設計対象区間 L=320m(別途業務)

別途地質調査  
K.6-1:簡易貫入試験

別途地質調査  
K.6-2:簡易貫入試験

別途地質調査  
Bor.6-1:ボーリング調査


別途地質調査  
Bor.6-2:ボーリング調査

別途地質調査  
K.6-3:簡易貫入試験



変更後起点: 安芸市安芸ノ川  
字 竹ノサコ 甲698番1から  
変更前起点: 安芸市安芸ノ川  
字 竹ノサコ 甲698番1から

変更後終点: 安芸市安芸ノ川  
字 エビスタ 甲564番1まで  
変更前終点: 安芸市安芸ノ川  
字 エビスタ 甲564番1まで

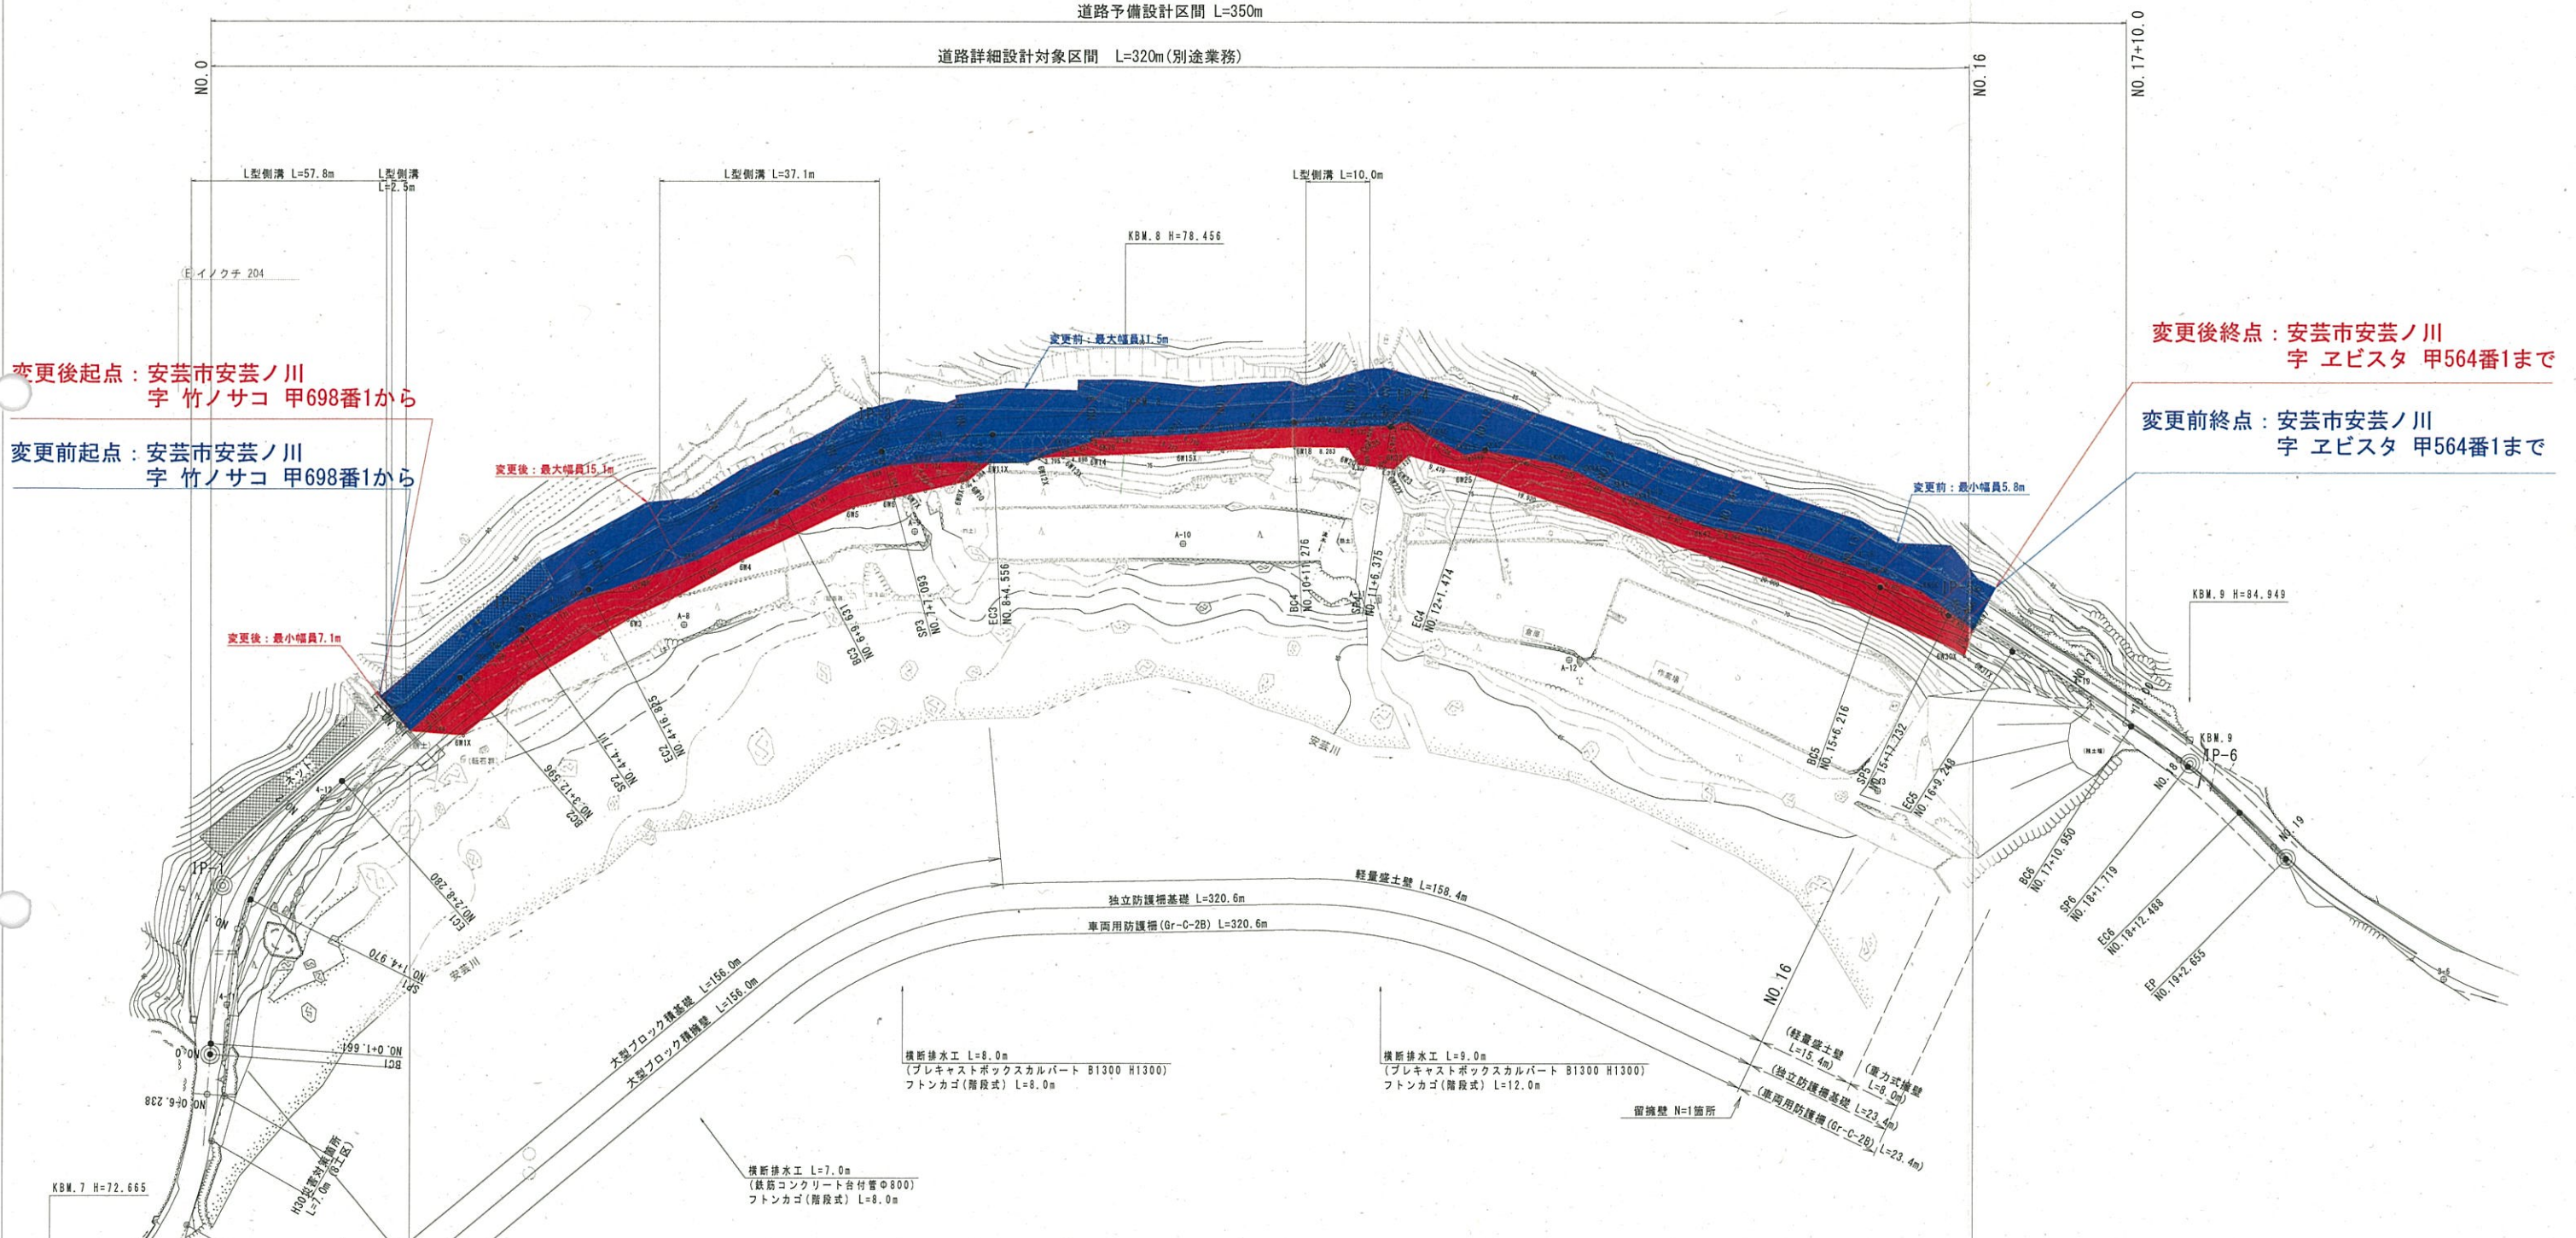

区域変更区間  
変更前=261m  
変更後=261m

6工区: 安芸川甲(42-7~43-11)

高知県			
工事種別	工事		
図面名称	区域変更図	縮尺	S=1:1000
路線河川名	県道畑山橋ノ木線		
工事箇所			
設計種別			
事務所名		図面番号	00
会社名	株式会社 セイミツ		00