
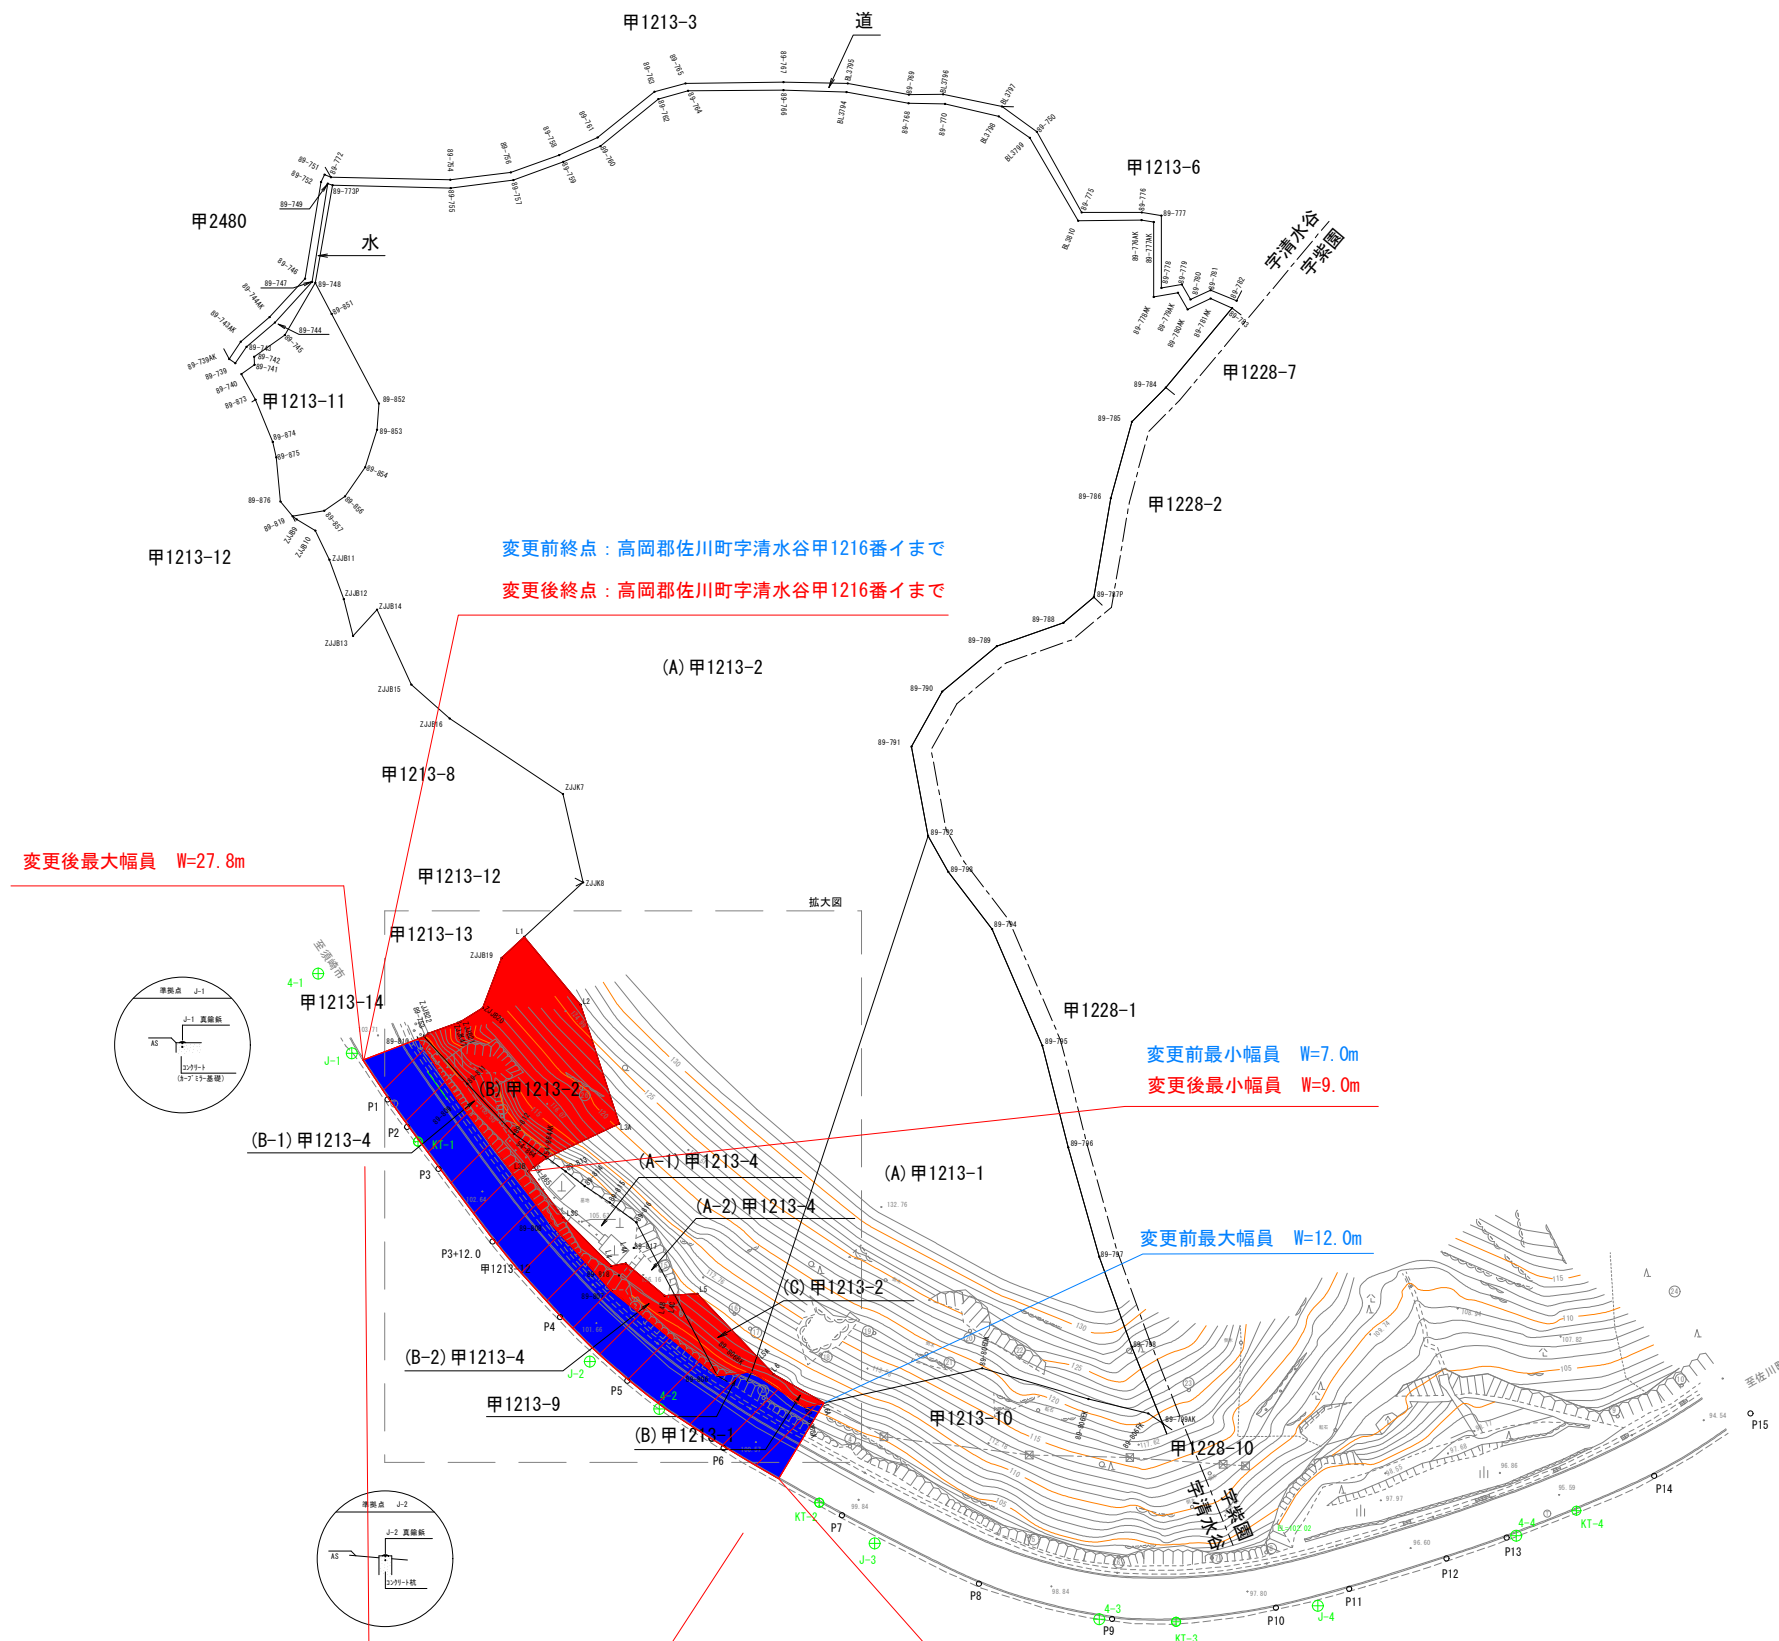


# 区域変更図

高知県高岡郡佐川町甲 一般国道494号 A1 S=1:500  
A3 S=1:1000

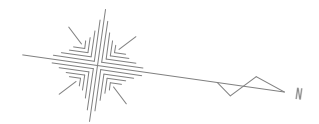

**区域変更区間**  
 変更前延長 L=80m  
 変更後延長 L=80m

変更前起点：高岡郡佐川町字清水谷甲1216番2から  
 変更後起点：高岡郡佐川町字清水谷甲1216番2から

高知県			
工事種別			
図面名称	区域変更図	縮尺	A1 S=1:500 A3 S=1:1000
路河川名	国道494号		
工事箇所	高知県 高岡郡佐川町 甲		
設計種別			
事務所名	高知県中央西土木事務所 越知事務所	図面 番号	1 1
会社名			