


供用開始図

高知県香南市香我美町別役字土居 地内

供用開始区間 L = 25 m


供用開始起点 : 香南市香我美町別役字土居971番5から

供用開始終点 : 香南市香我美町別役字土居971番5まで

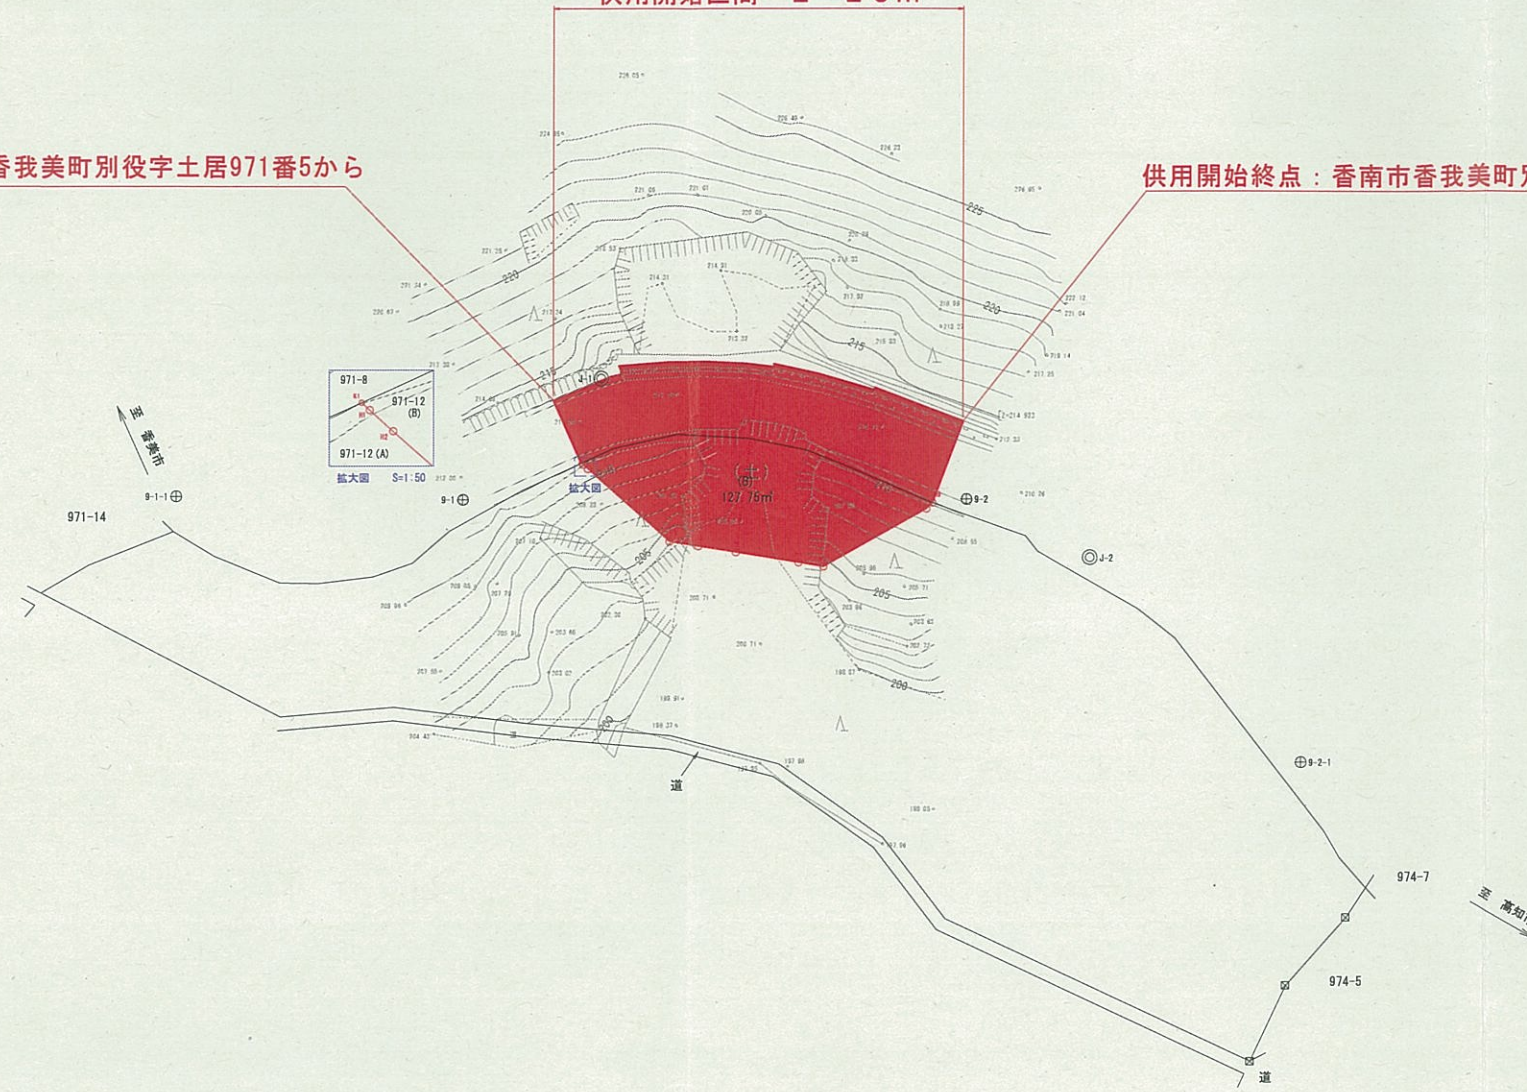

S=1:500

任意座標

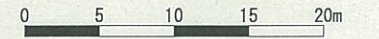

凡例
 □ プラスチック状

高 知 県			
工事種別			
図面名称	道路区域変更図	縮尺	S=1:250
路線河川名	県道奥西川岸本線		
工事箇所	高知県香南市香我美町別役字土居 地内		
設計種別			
事務所名	中央東土木事務所	図面番号	