


区域変更図

A1 S=1:500
A3 S=1:1000

区域変更区間
変更前 L=494m
変更後 L=494m

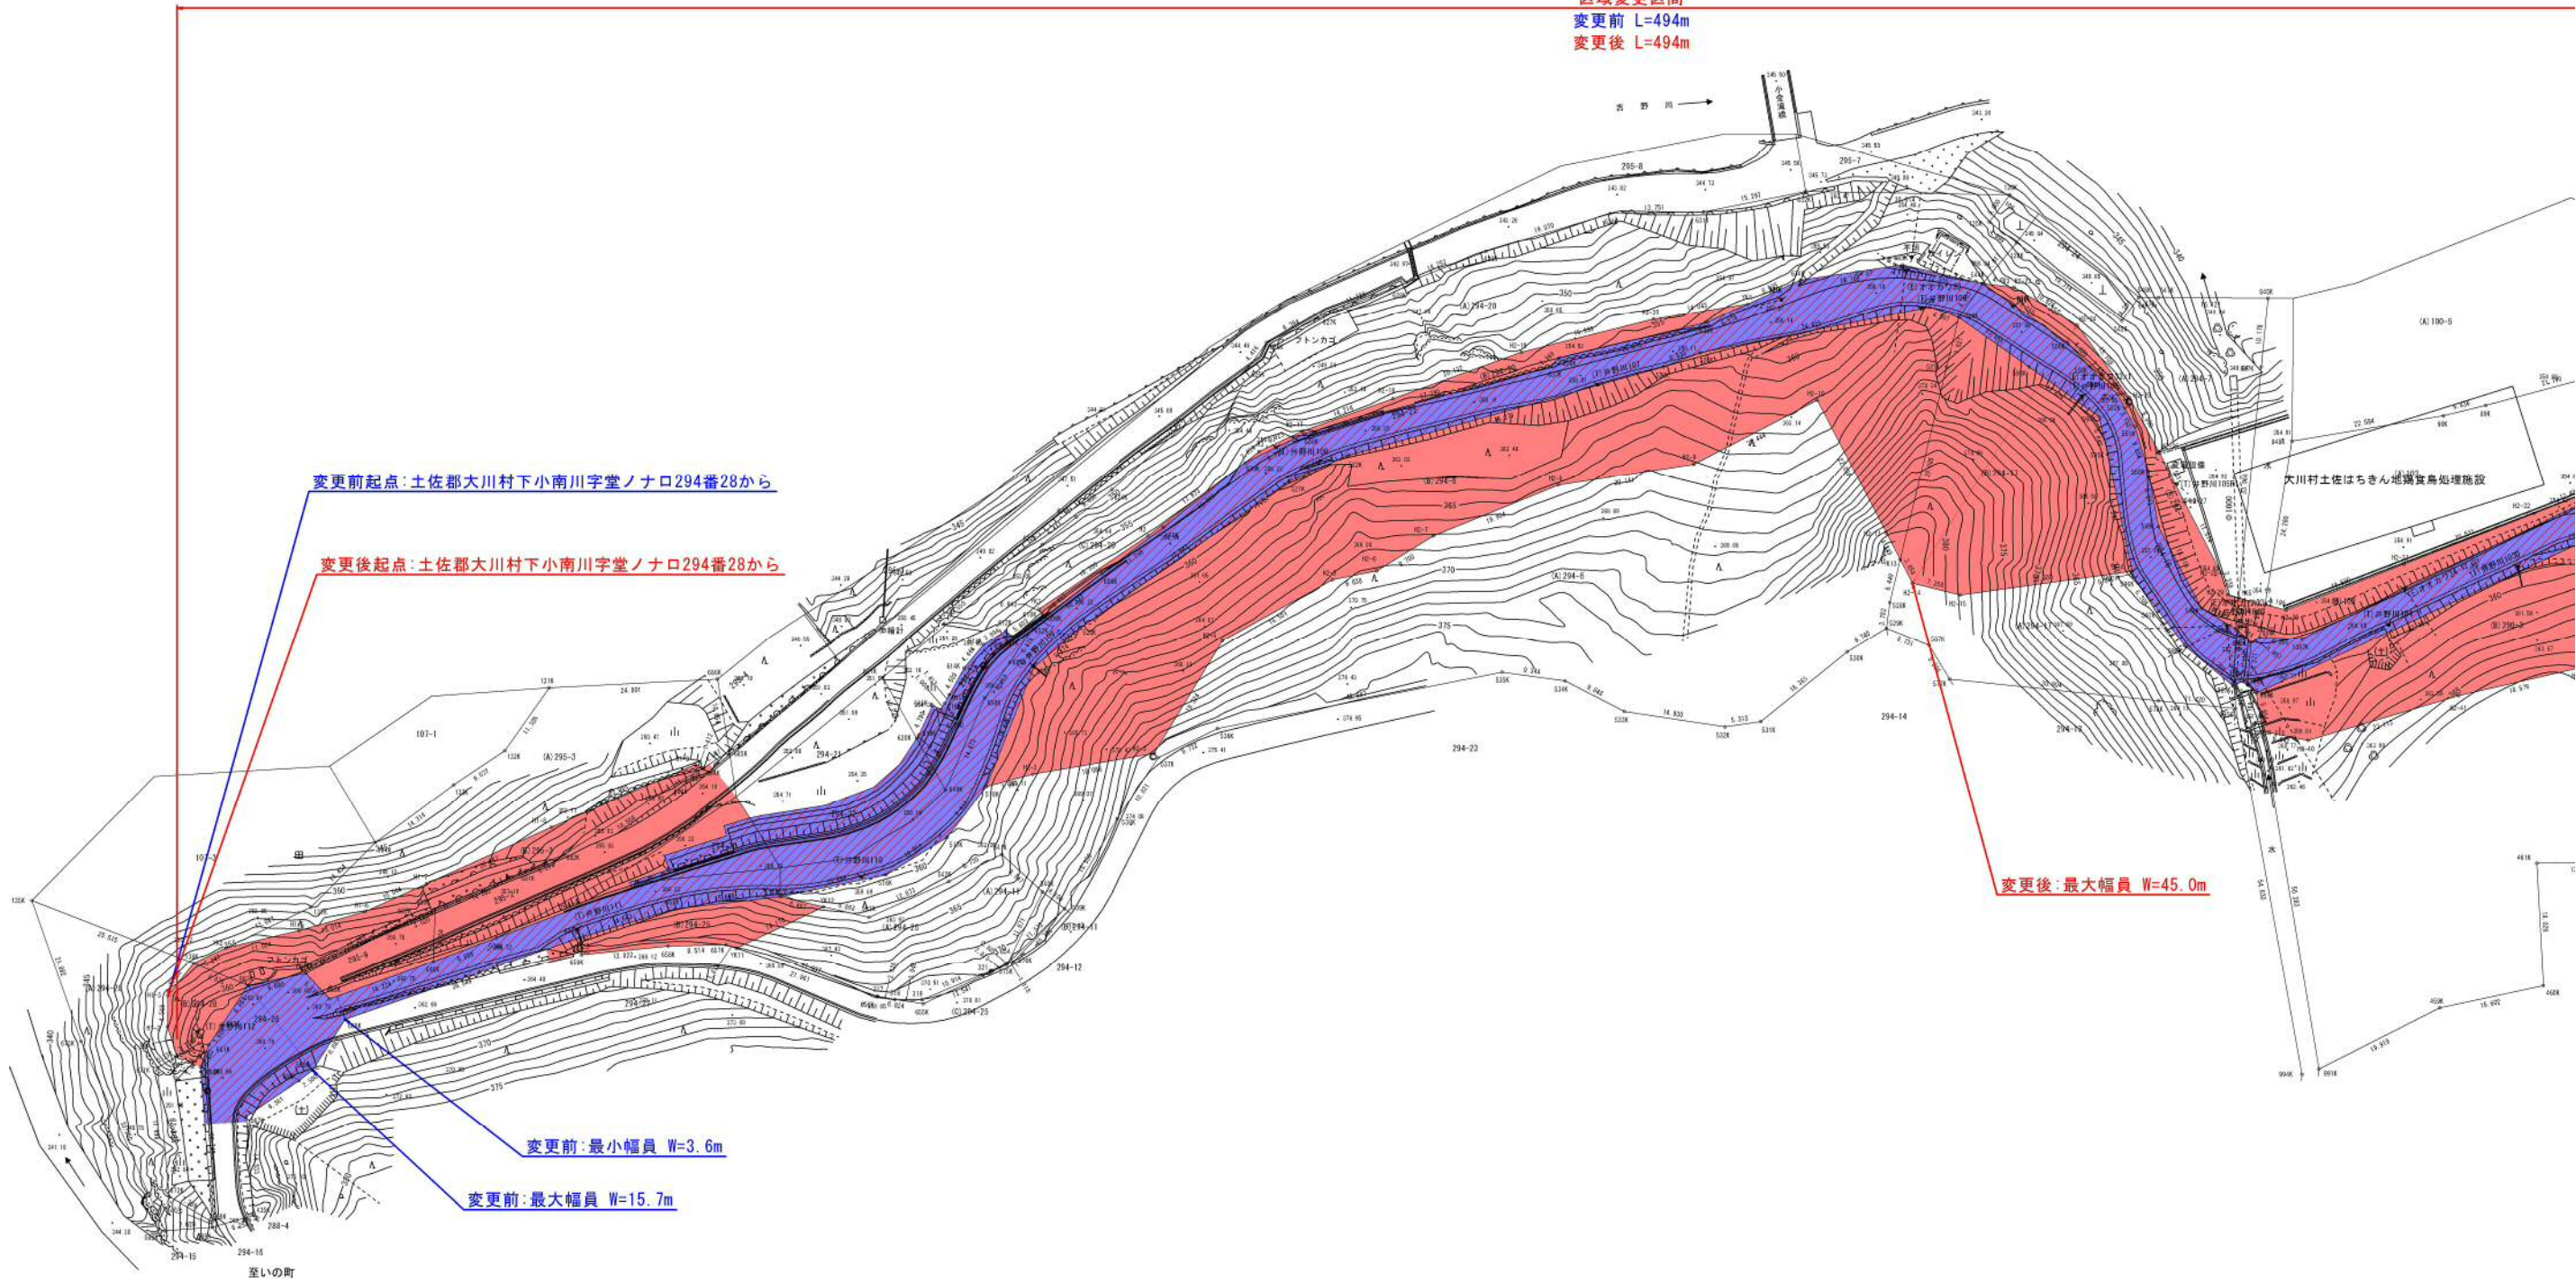

変更前起点:土佐郡大川村下小南川字堂ノナロ294番28から

変更後起点:土佐郡大川村下小南川字堂ノナロ294番28から

変更前:最小幅員 W=3.6m

変更前:最大幅員 W=15.7m


変更後:最大幅員 W=45.0m

釜いの町

区域変更図

A1 S=1:500
A3 S=1:1000

区域変更区間
変更前 L=494m
変更後 L=494m

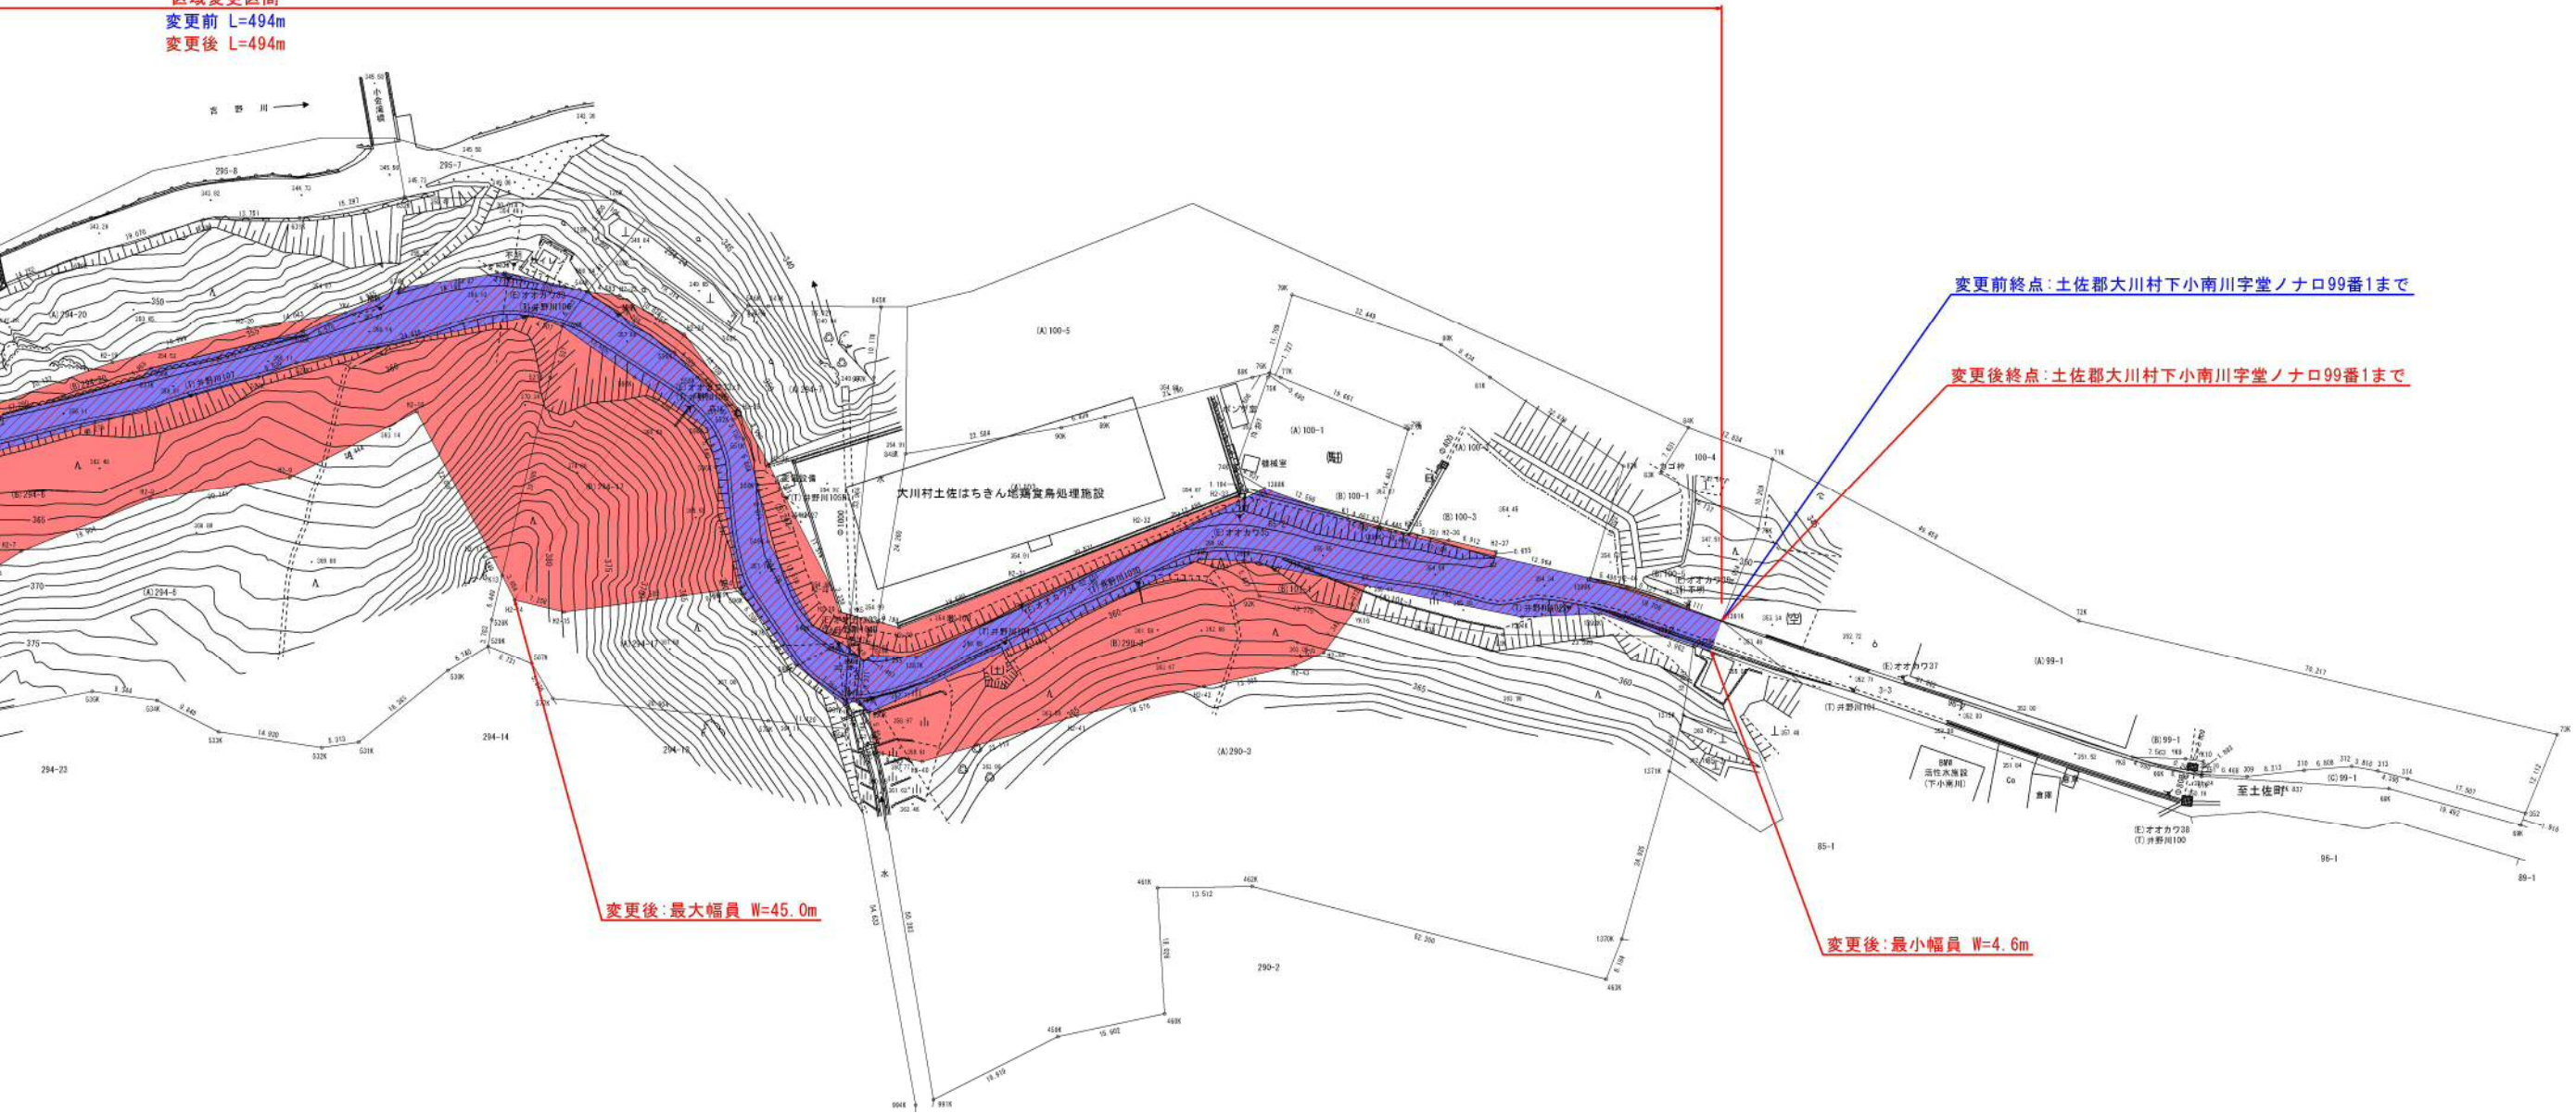

変更前終点: 土佐郡大川村下小南川字堂ノナロ99番1まで

変更後終点: 土佐郡大川村下小南川字堂ノナロ99番1まで

変更後: 最大幅員 W=45.0m

変更後: 最小幅員 W=4.6m