

区域変更図 1/1000

区域変更区間


有蓋定型

区域変更前L=63m

区域変更後L=63m

桑尾第一

案内標識

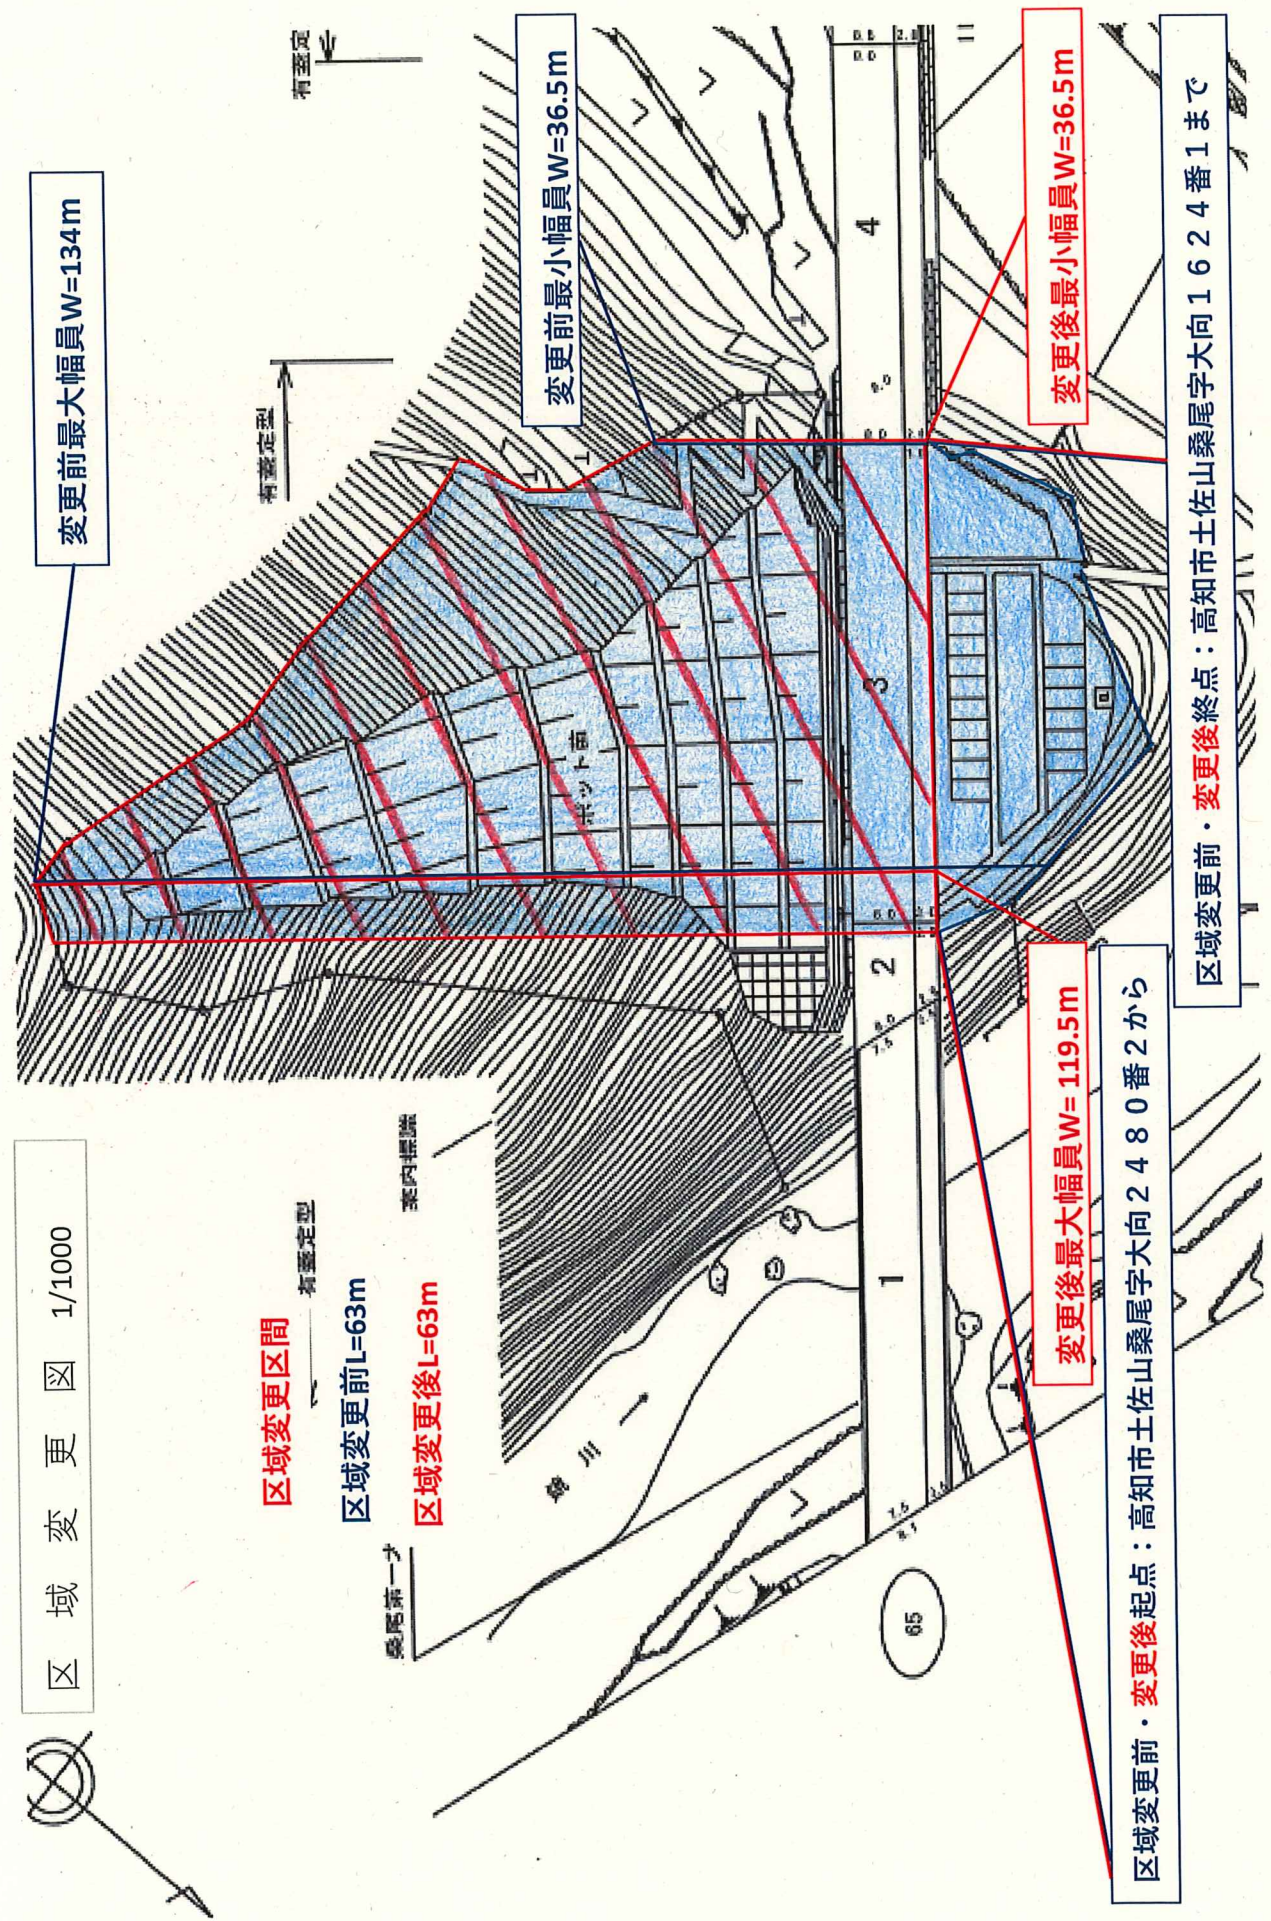

変更前最大幅員W=134m

変更前最小幅員W=36.5m

変更後最大幅員W= 119.5m

変更後最小幅員W=36.5m

区域変更前・変更後起点：高知市土佐山桑尾字大向2480番2から

区域変更前・変更後終点：高知市土佐山桑尾字大向1624番1まで