



# 区域変更図

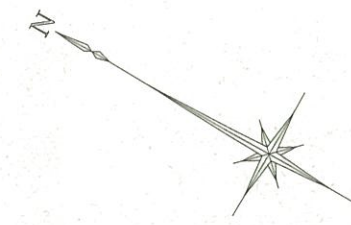

S=1:500

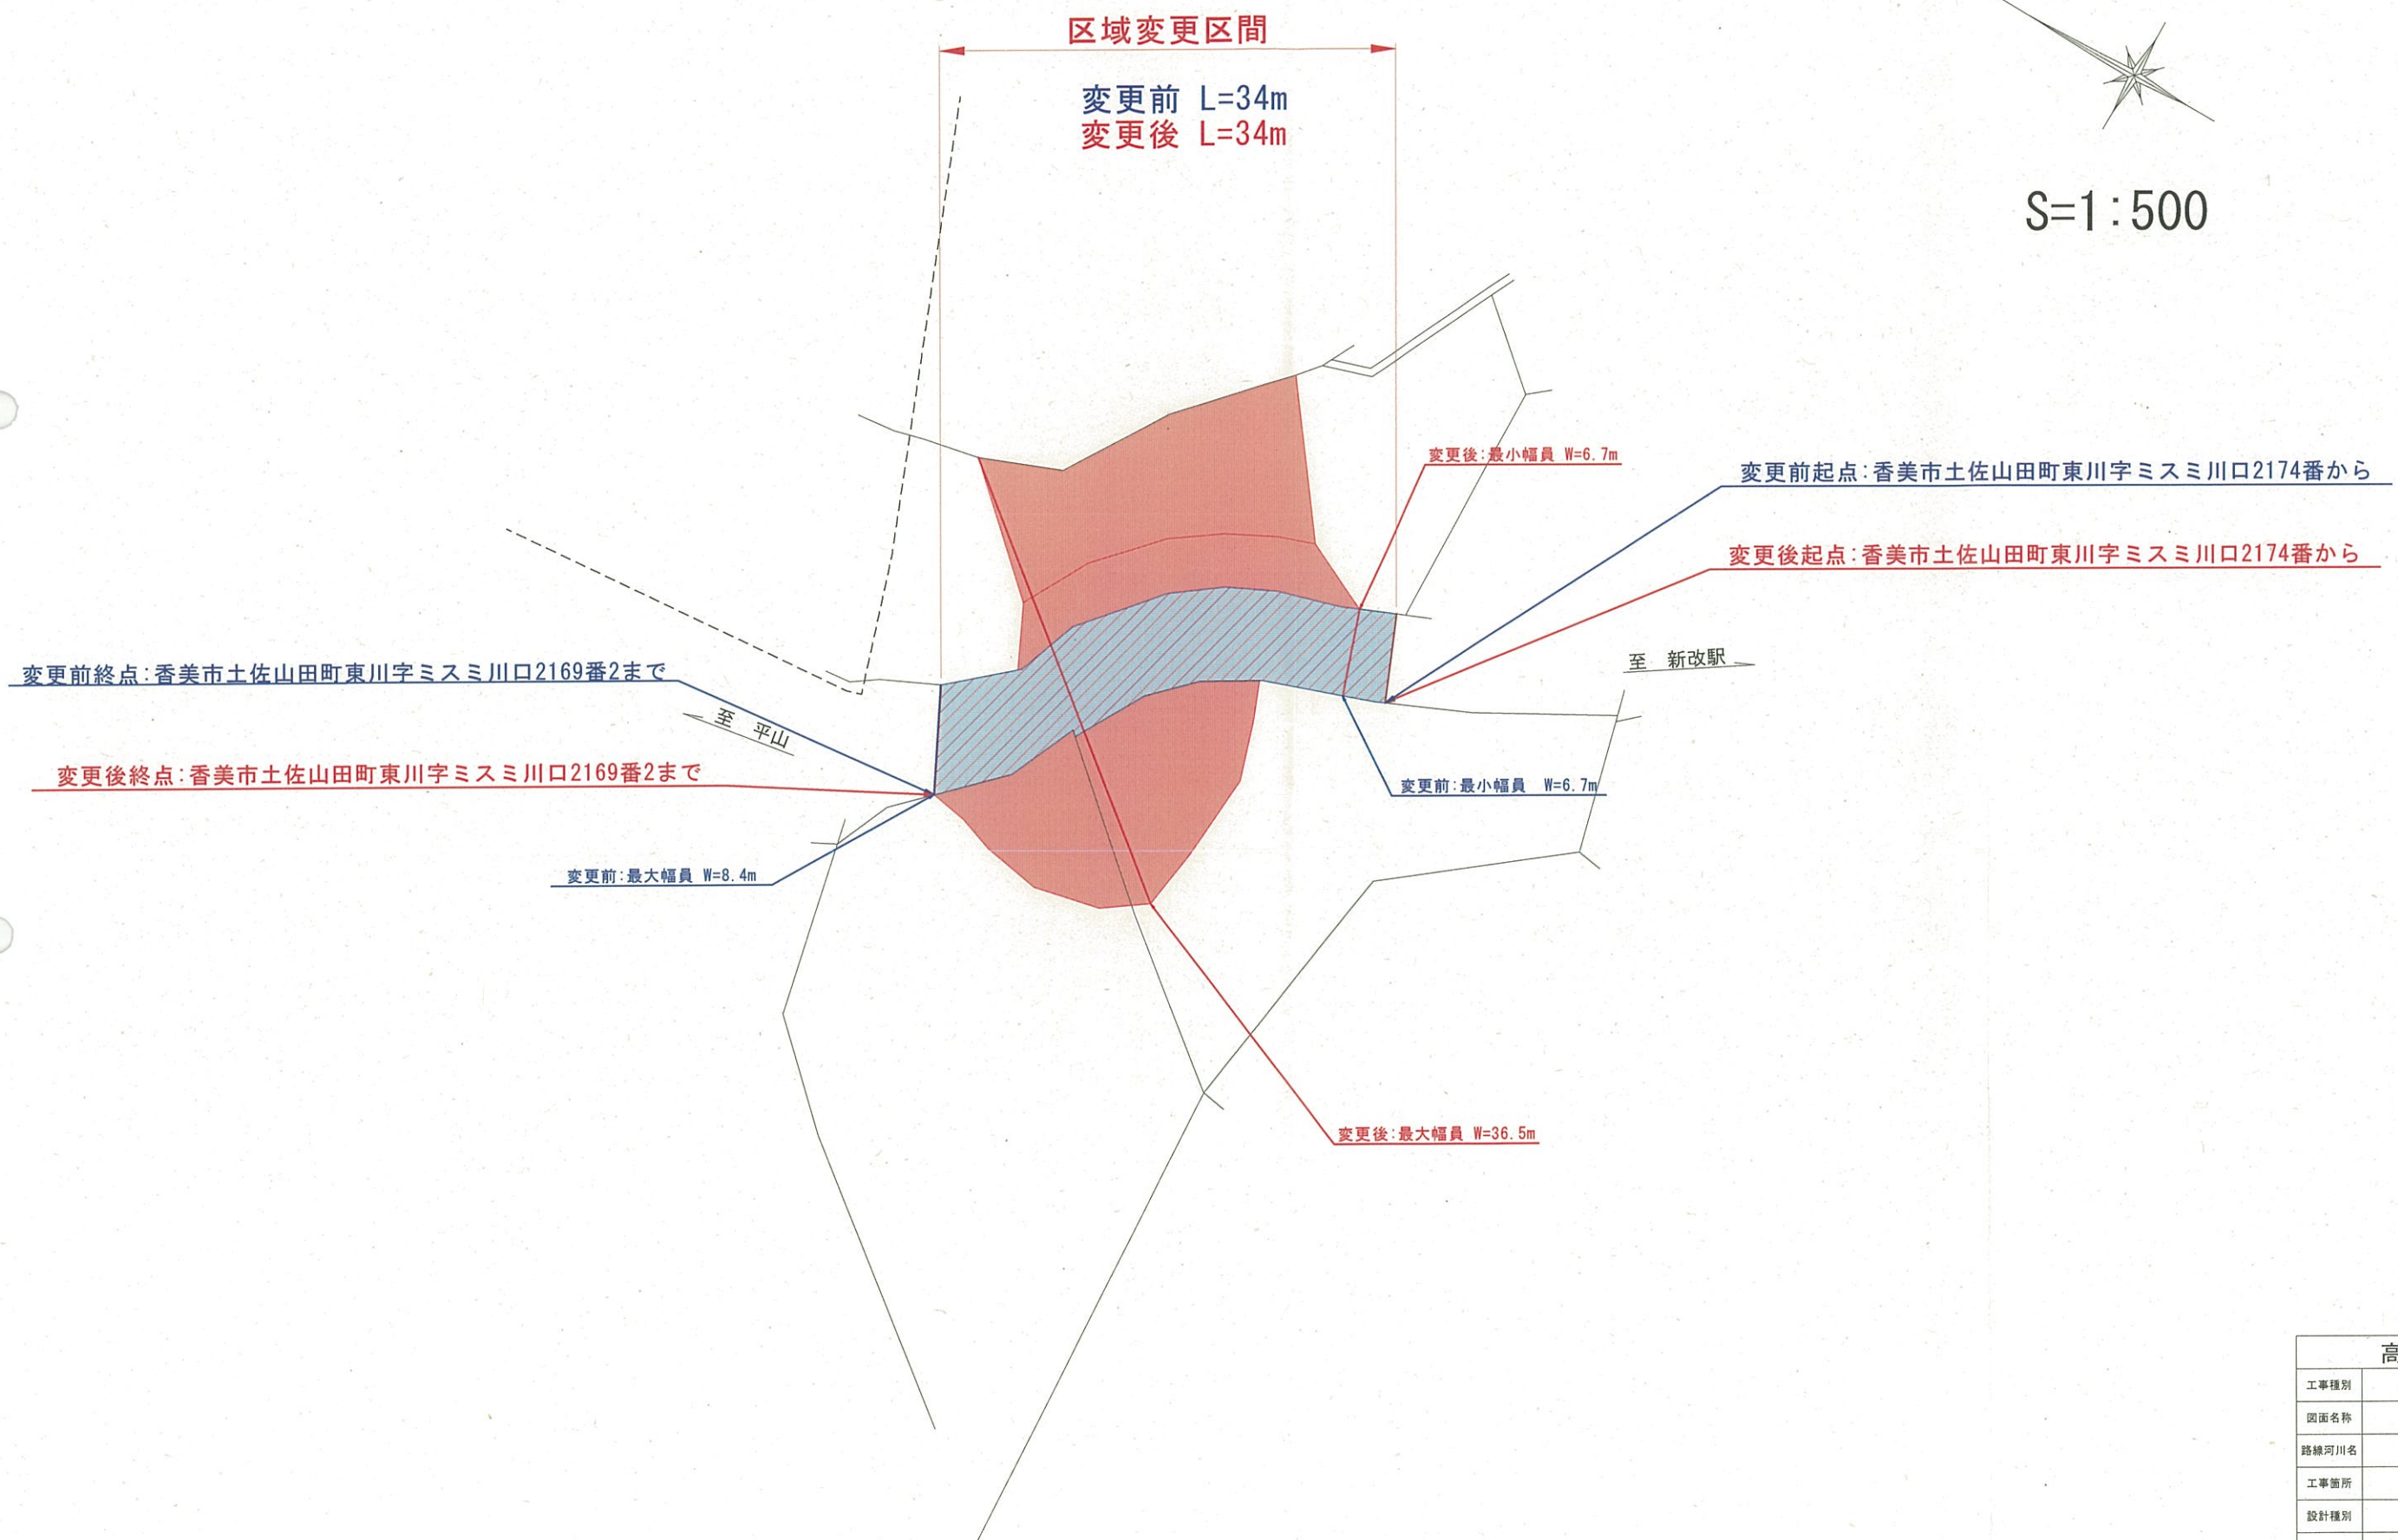

高 知 県			
工事種別			
図面名称	区域変更図	縮尺	S=1:500
路線河川名	一般県道 新改停車場線		
工事箇所	高知県 管内一円		
設計種別			
事務所名	中央土木事務所	図面番号	1/1
会社名			