



供用開始平面図

S=1:1000

都市計画道路安芸中央インター線

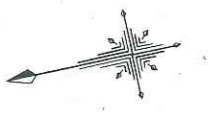

起点：高知県安芸市矢ノ丸四丁目712番1から 供用開始区間 延長L=50m 終点：高知県安芸市矢ノ丸四丁目617番1まで

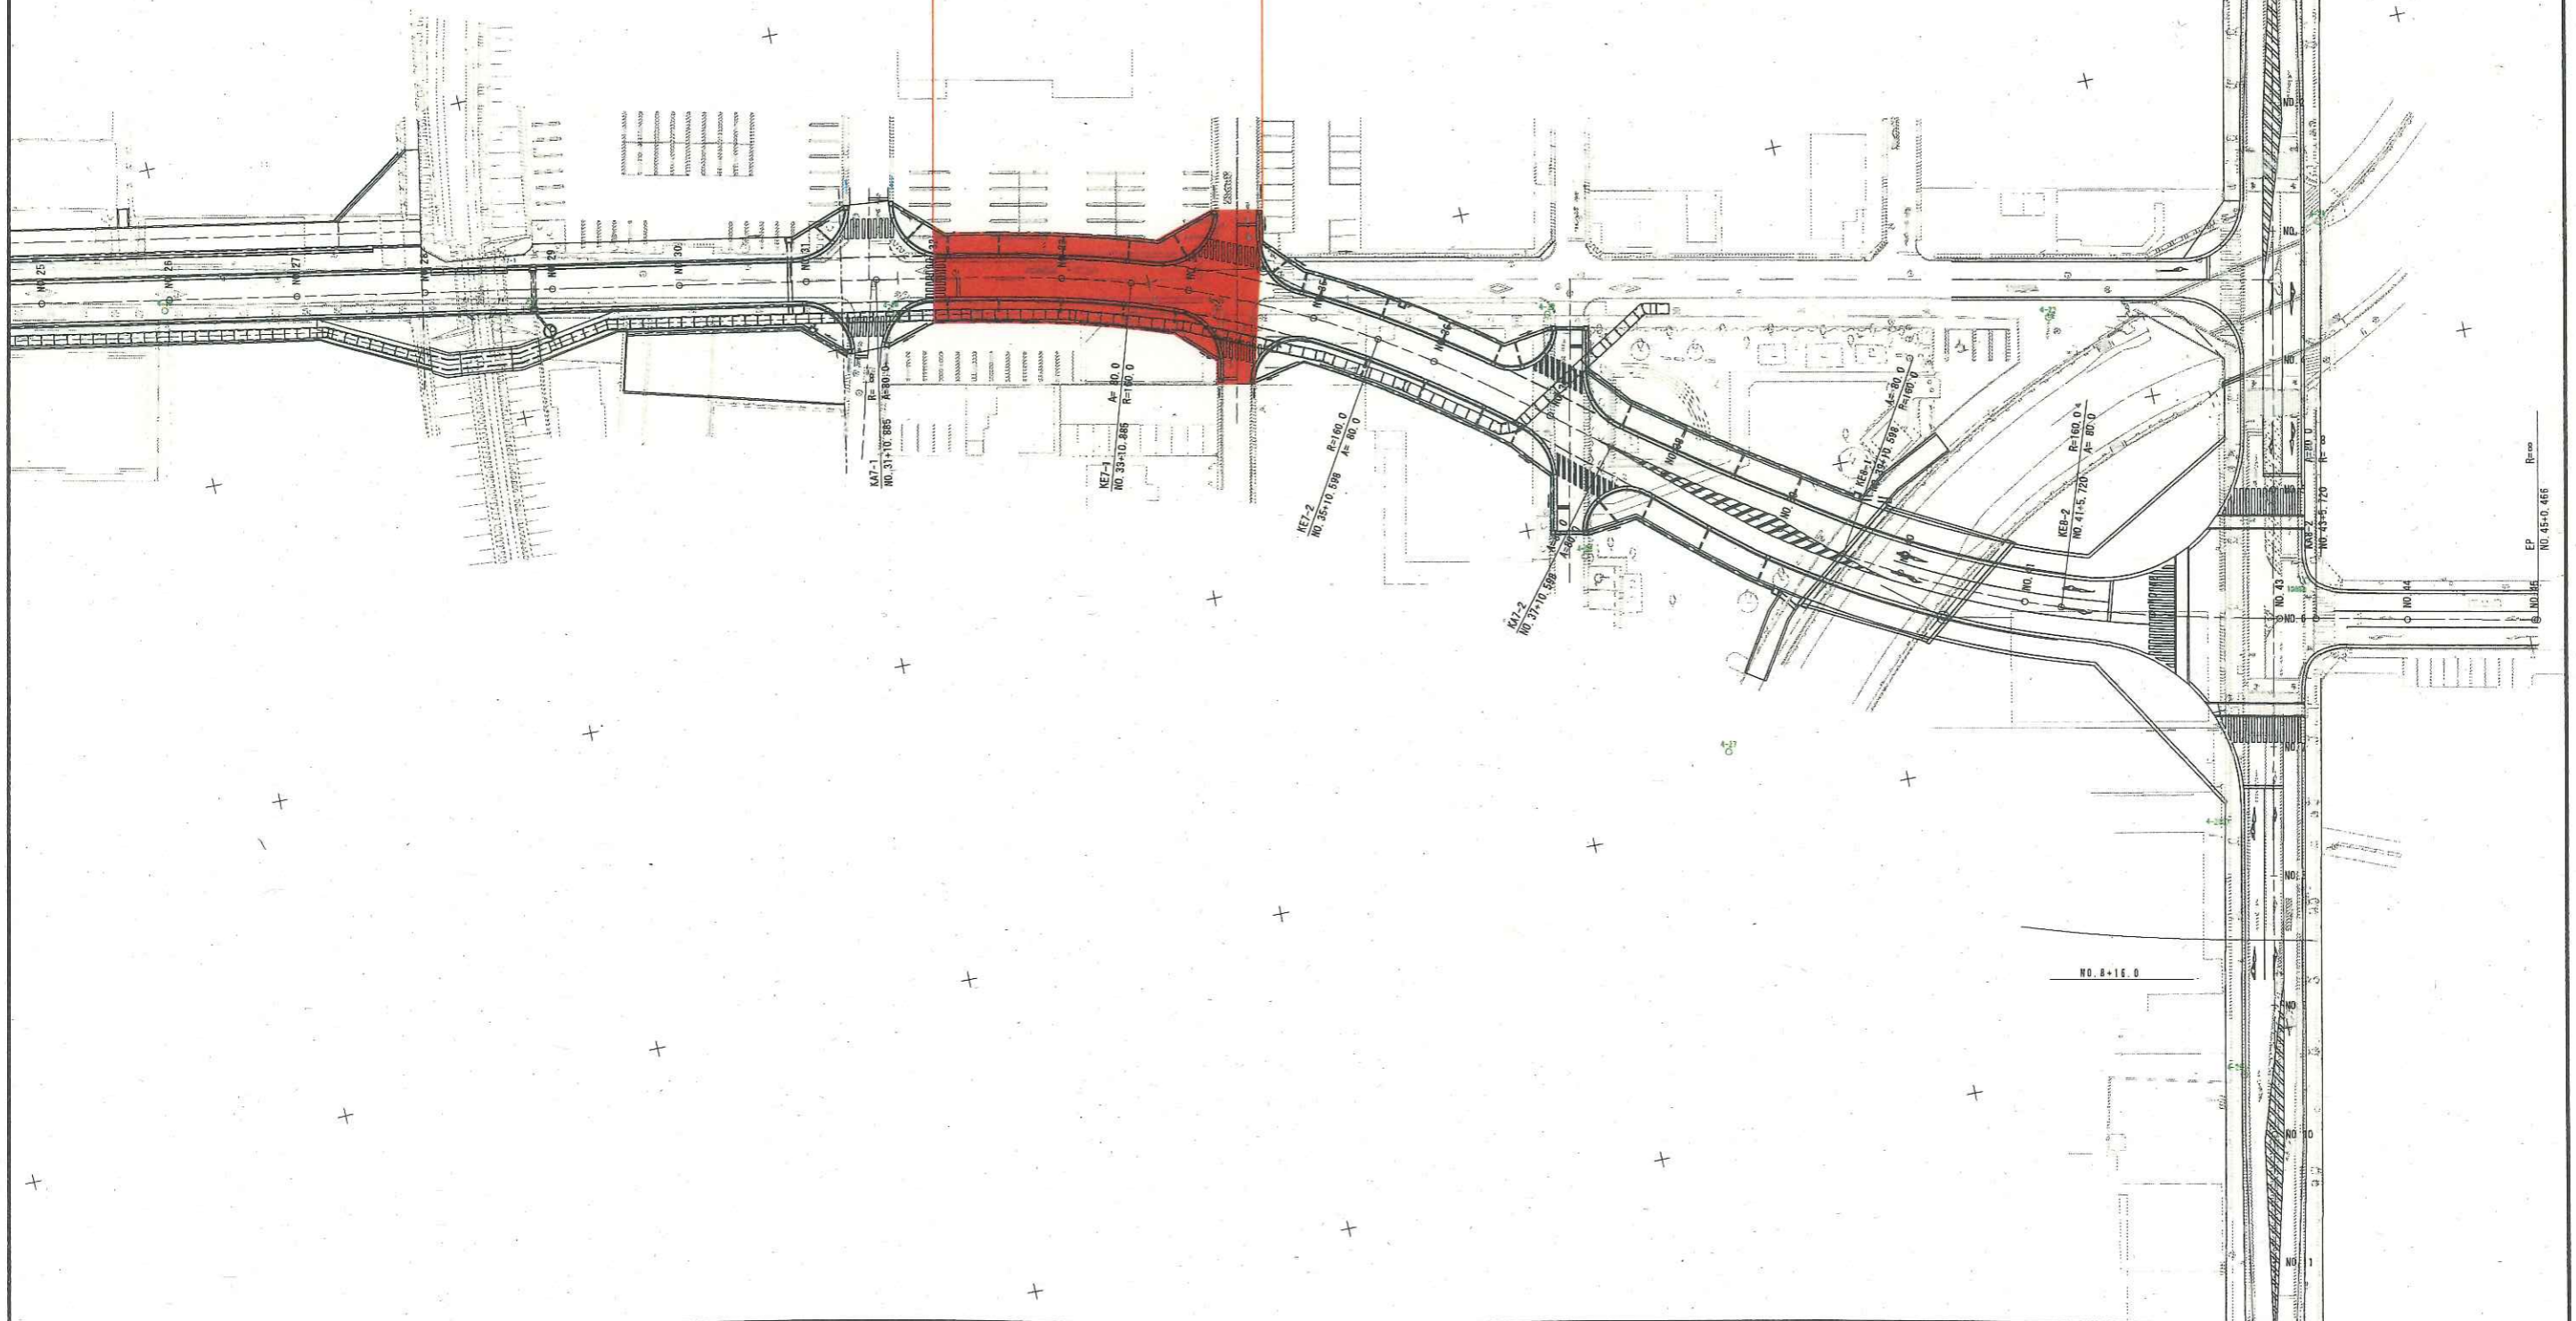

EP NO.45+0.465

NO.8+16.0