

# 平面図

S=1:600

区域変更区間

変更前L=230m


変更後L=230m

変更前起点：高岡郡四万十町昭和字清水463番4から

変更後起点：高岡郡四万十町昭和字清水463番4から

変更前終点：高岡郡四万十町昭和字大坪520番6まで

変更後終点：高岡郡四万十町昭和字大坪520番6まで

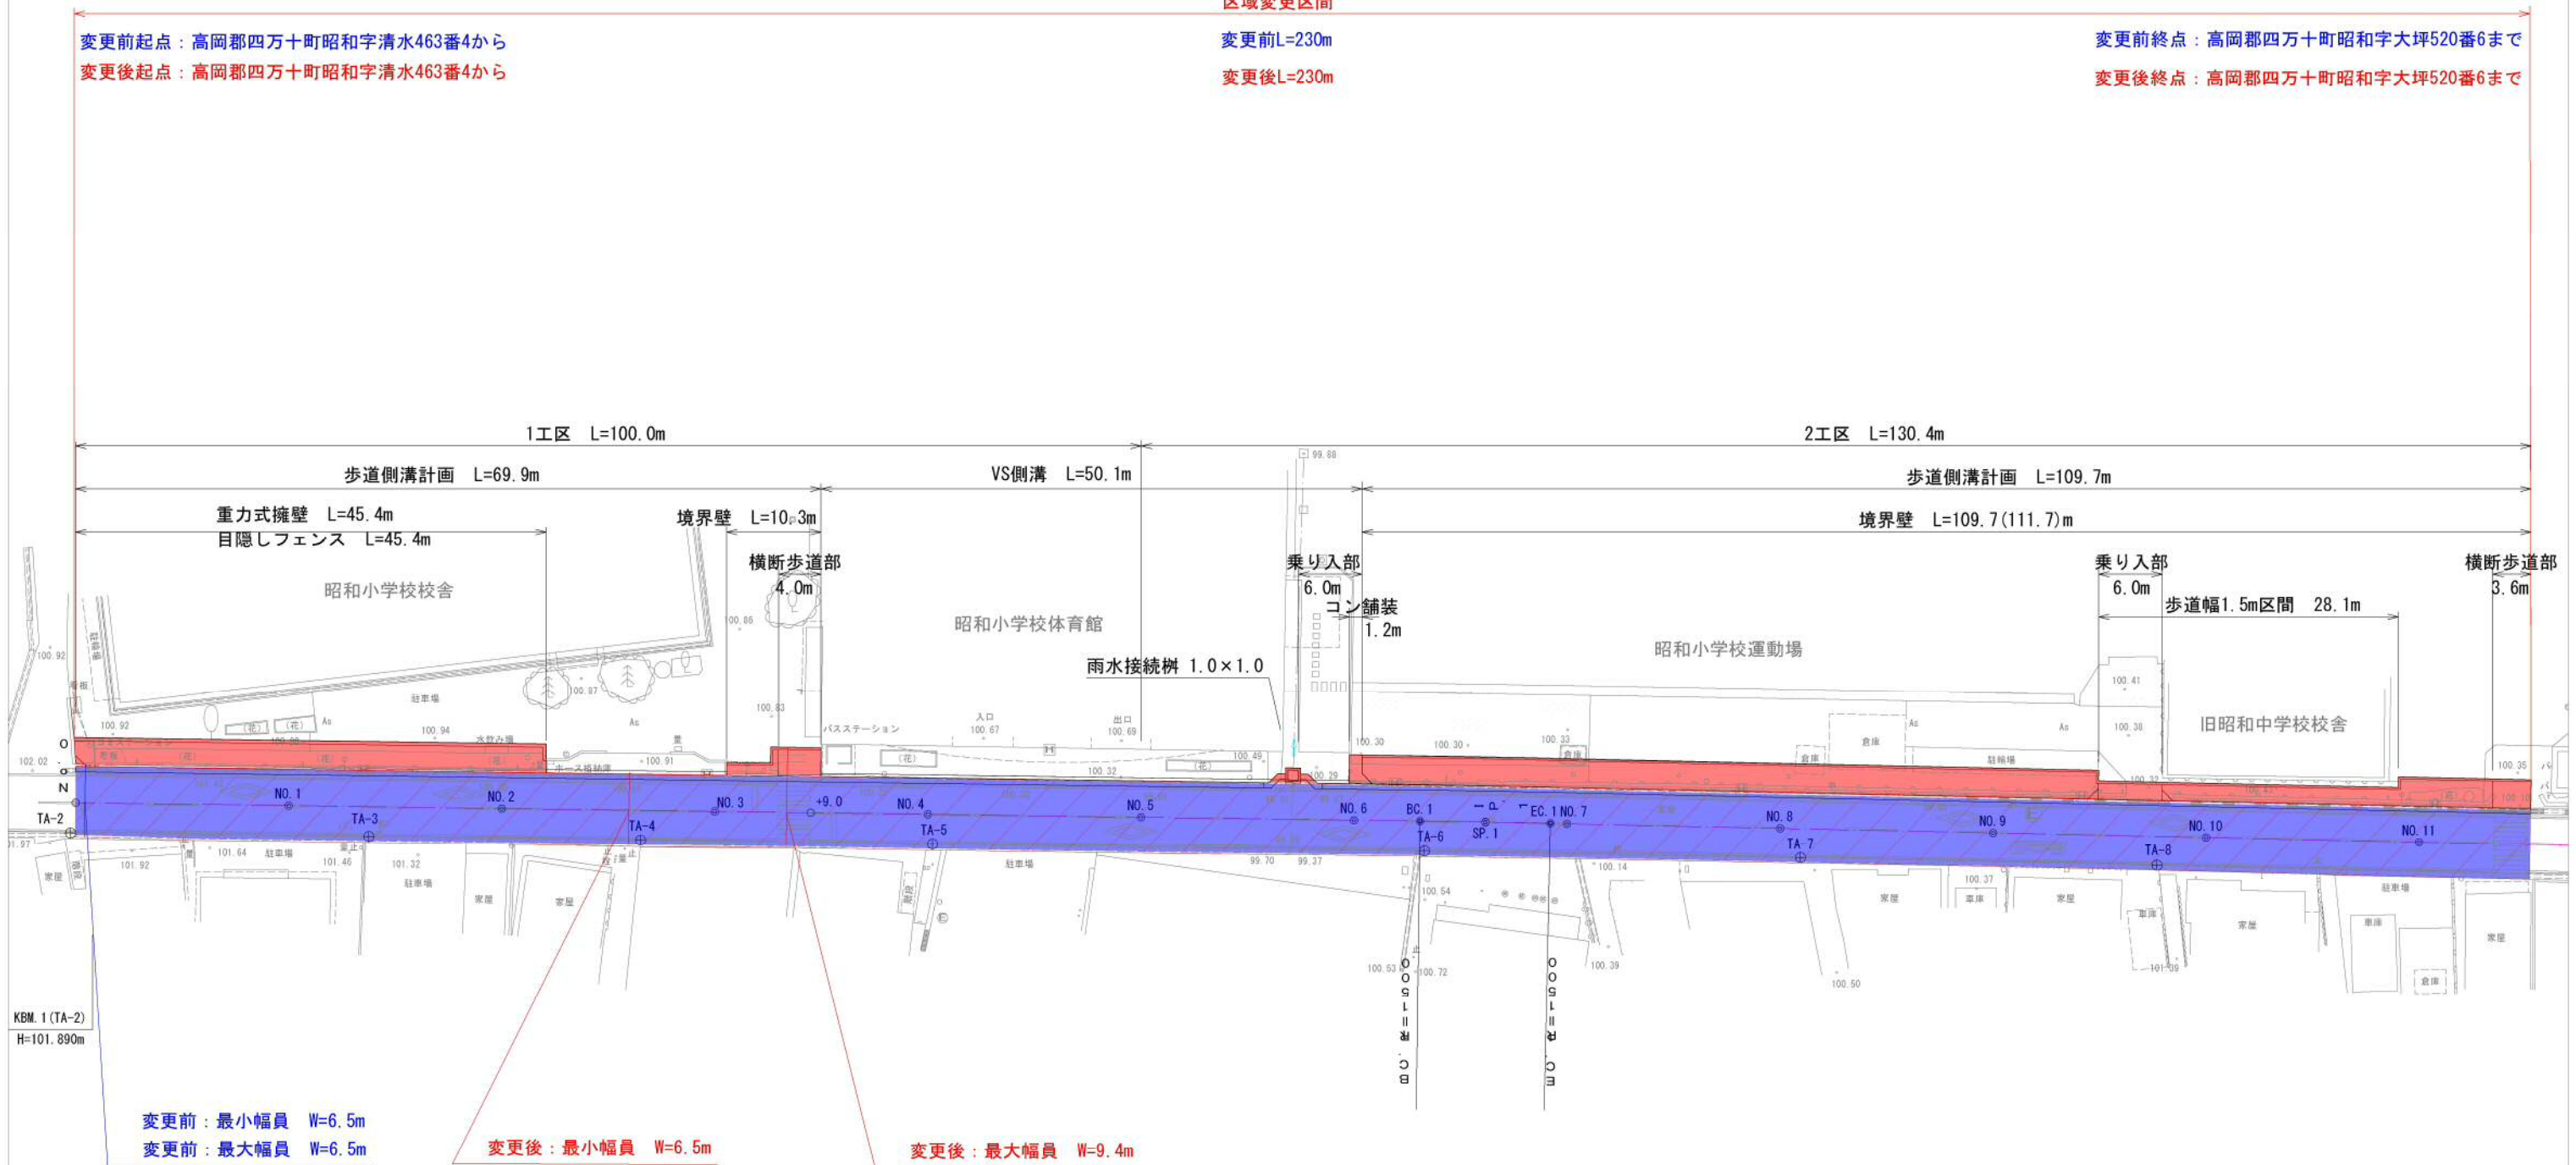

変更前：最小幅員 W=6.5m

変更前：最大幅員 W=6.5m

変更後：最小幅員 W=6.5m

変更後：最大幅員 W=9.4m

基準点一覧表

名称	X座標	Y座標	種類	摘要
3-1	24274.824	-56095.500	3級基準点	真鍮鉆
3-2	24557.053	-56266.940	3級基準点	真鍮鉆
TA-1	24303.986	-56130.109	4級基準点	測量鉆
TA-2	24333.857	-56143.753	4級基準点	測量鉆
TA-3	24358.286	-56157.459	4級基準点	測量鉆
TA-4	24380.553	-56169.923	4級基準点	測量鉆
TA-5	24404.477	-56183.310	4級基準点	測量鉆
TA-6	24444.769	-56205.815	4級基準点	測量鉆
TA-7	24475.652	-56222.927	4級基準点	測量鉆
TA-8	24504.993	-56239.044	4級基準点	測量鉆

曲線表

IP	IP間方向角	IA	R	TL	SL	CL	IP間距離	X座標	Y座標
BP	330-47-00						132.323	24332.859	-56146.461
IP.1	331-15-01	0-28-01	1500.000	6.112	0.012	12.225	106.213	24448.348	-56211.050
EP								24541.468	-56262.137