
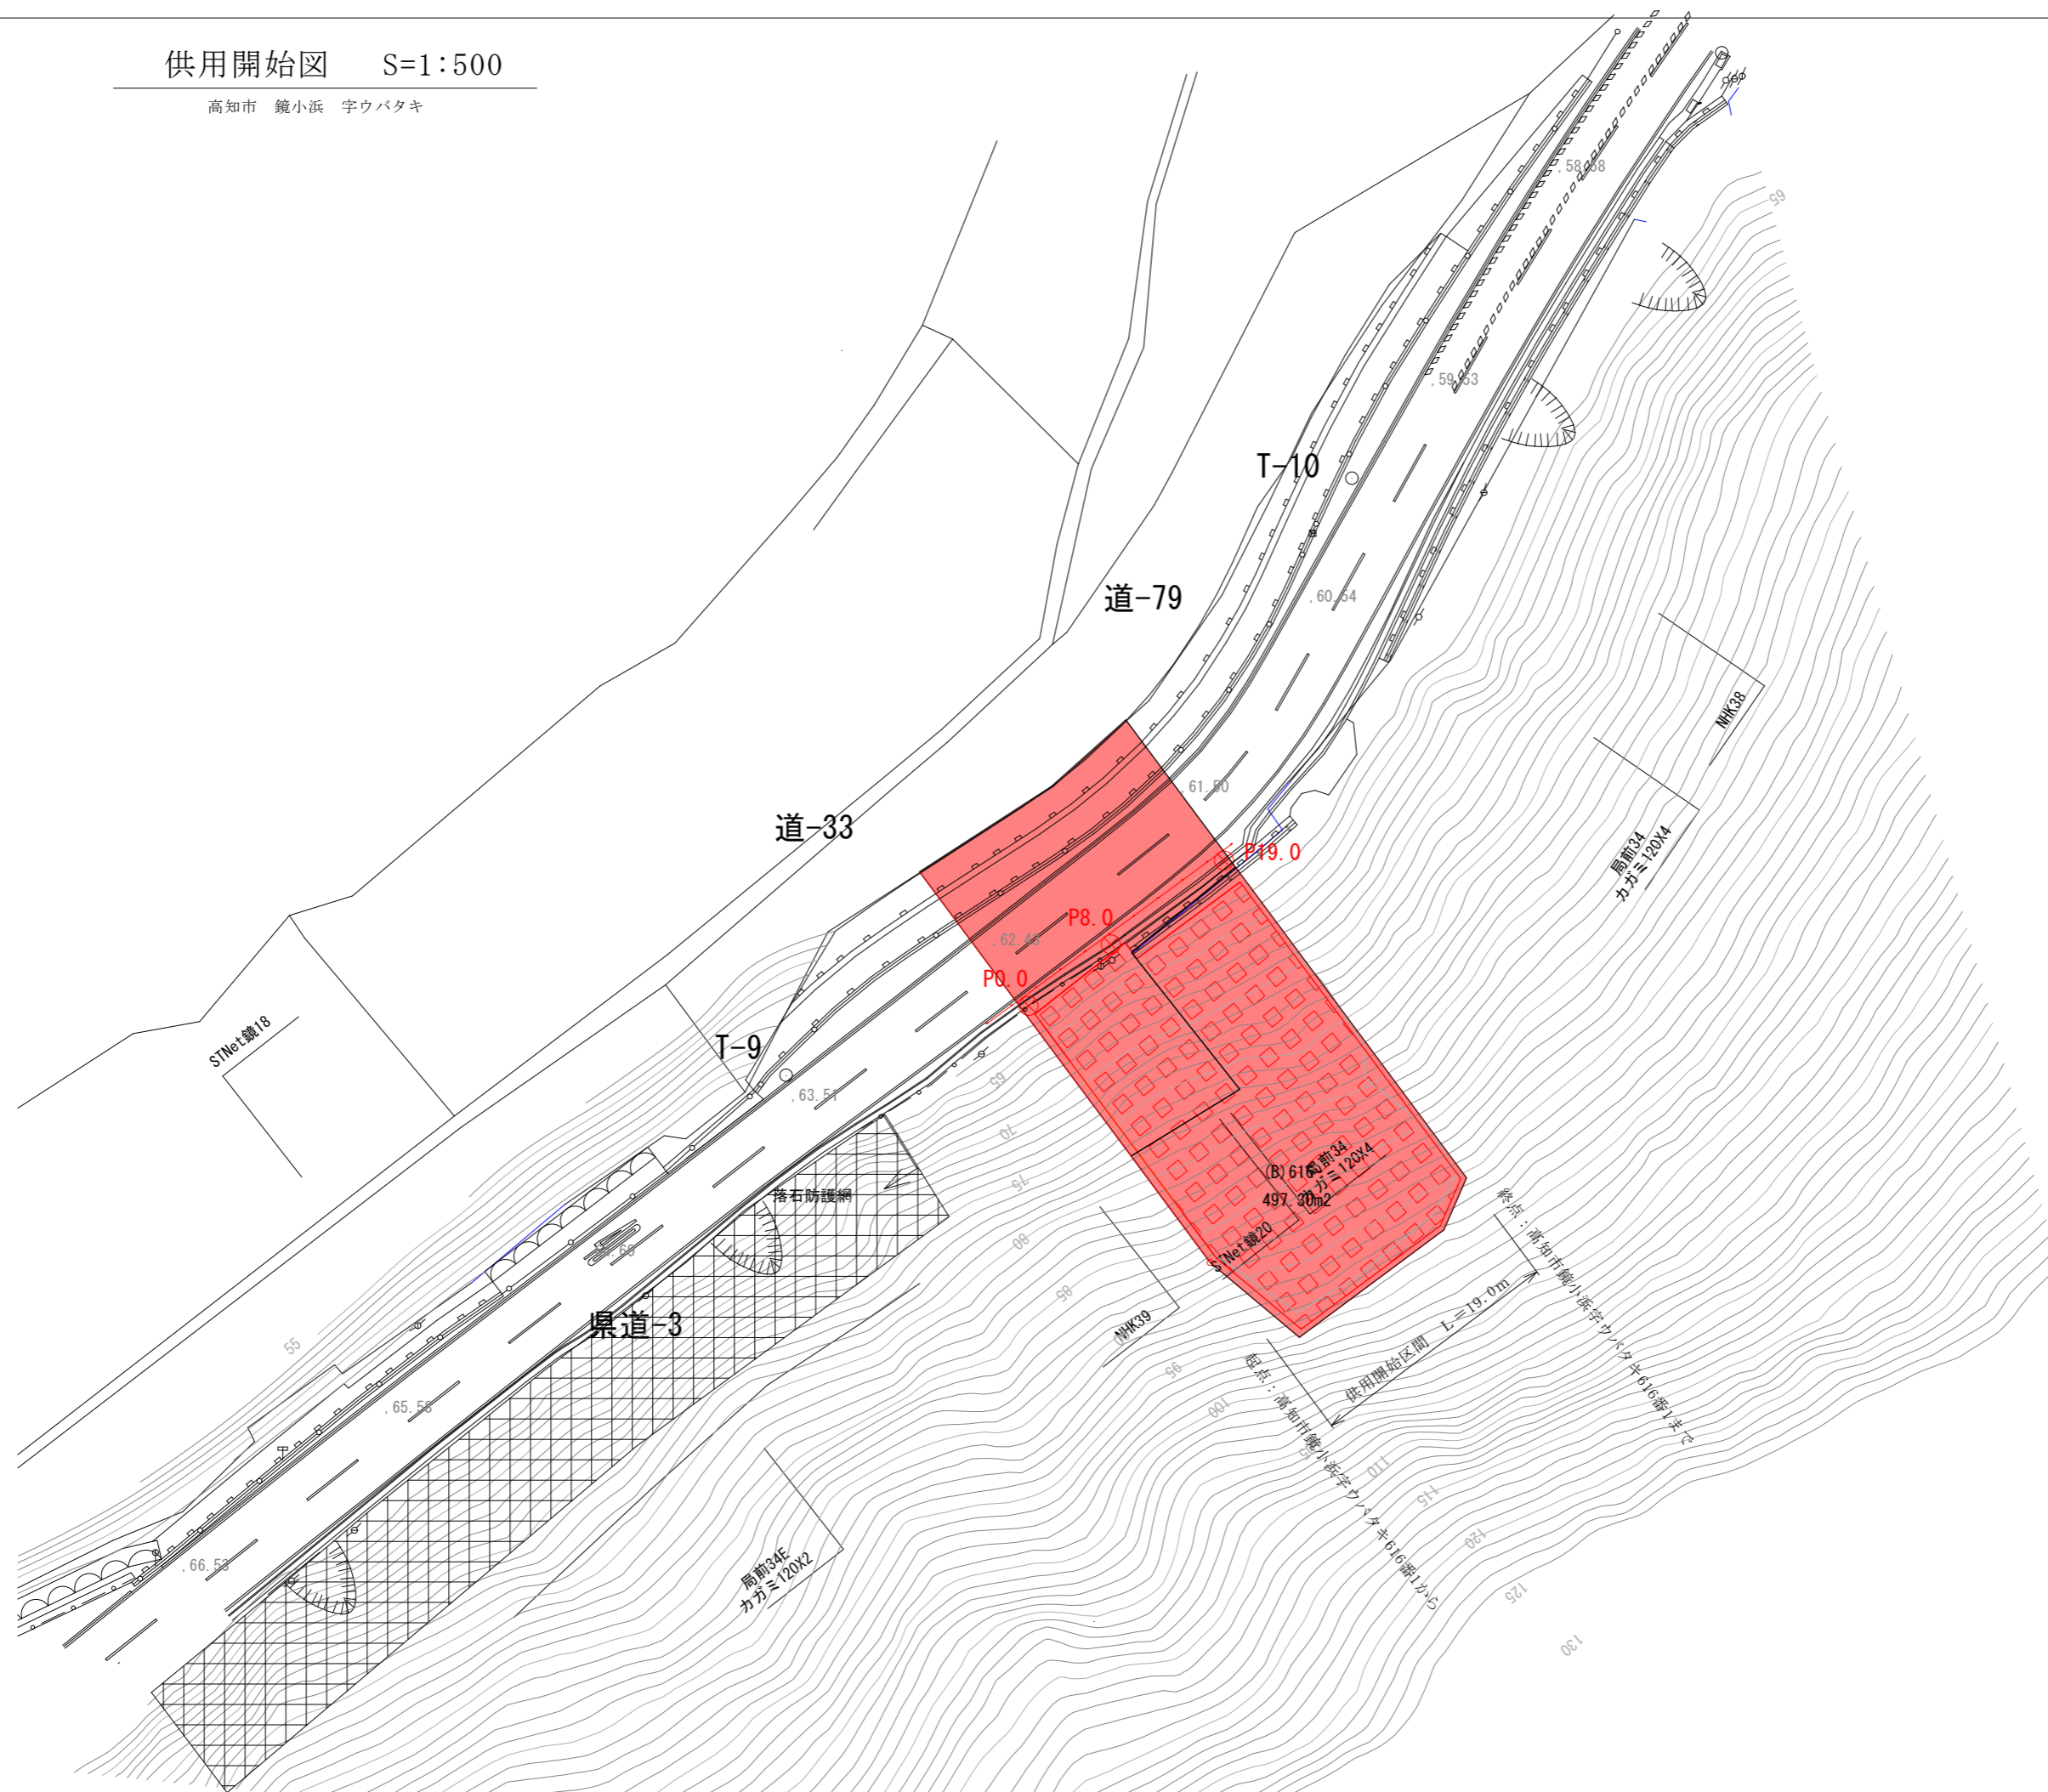


供用開始図 S=1:500

高知市 鏡小浜 宇ウバタキ

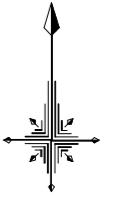

高 知 県			
工事種別	30災第216号 県道高知伊予三島線道路災害復旧工事		
図面名称	供用開始図	縮尺	S=1:500
路線河川名	県道高知伊予三島線		
工事箇所	高知県 高知市 鏡小浜		
設計種別		図面	
事務所名	高知県高知土木事務所	番号	
会社名			