

計画平面図

S=1:500

ガードレール基礎 L=54.2m	舗装止輪壁 L=13.1m	1号ガードレール L=54.2m	ガードレール基礎 L=48.0m	補生シート A=119.5m ²	1号ガードレール L=48.0m	2号ガードレール L=35.0m	1号ガードレール L=59.6m	2号ブロック基礎 L=9.0m	3号ブロック基礎 L=29.4m	1号ブロック基礎 L=4.0m	2号ブロック基礎 L=18.7m	2号ブロック基礎 L=18.7m	2号ブロック基礎 L=18.5m	A=51m ²
1号ブロック基礎 L=48.0m	1号大型ブロック積換壁 L=48.0m	ガードレール基礎 L=48.0m	1号ガードレール L=48.0m	2号ガードレール L=35.0m	1号ガードレール L=59.6m	2号ガードレール L=30.0m	1号ガードレール L=25.0m	2号ガードレール L=30.0m	防草コンクリート L=32.9m	2号ブロック積換壁 L=9.0m	3号ブロック積換壁 L=29.4m	1号ブロック積換壁 L=4.0m	防草コンクリート L=18.9m	2号ブロック積換壁 L=18.0m
1号止壁	2号止壁	1号ブロック基礎 L=25.0m	2号ブロック基礎 L=30.0m	地先境界ブロック L=32.9m	ガードレール基礎 L=42.0m	地先境界ブロック L=19.1m	ガードレール基礎 L=18.0m	2号ガードレール L=38.00m	1号ガードレール L=40.0m	2号ガードレール L=20.9m	1号ガードレール L=16.0m	2号ガードレール L=4.0m		
											As舗装 L=108.8m A=696m ²			

変更前起点：安芸郡東洋町野根字東向山乙3358番6から

変更前終点：安芸郡東洋町野根字御崎乙3368番1まで

変更後起点：安芸郡東洋町野根字東向山乙3358番6から

変更後終点：安芸郡東洋町野根字御崎乙3368番1まで

区域変更区間


変更前 L=290m
変更後 L=290m

変更後最小幅員
W=7.3m

変更前最小幅員
W=3.3m

変更後最大幅員
W=29.4m

変更前最大幅員
W=18.7m

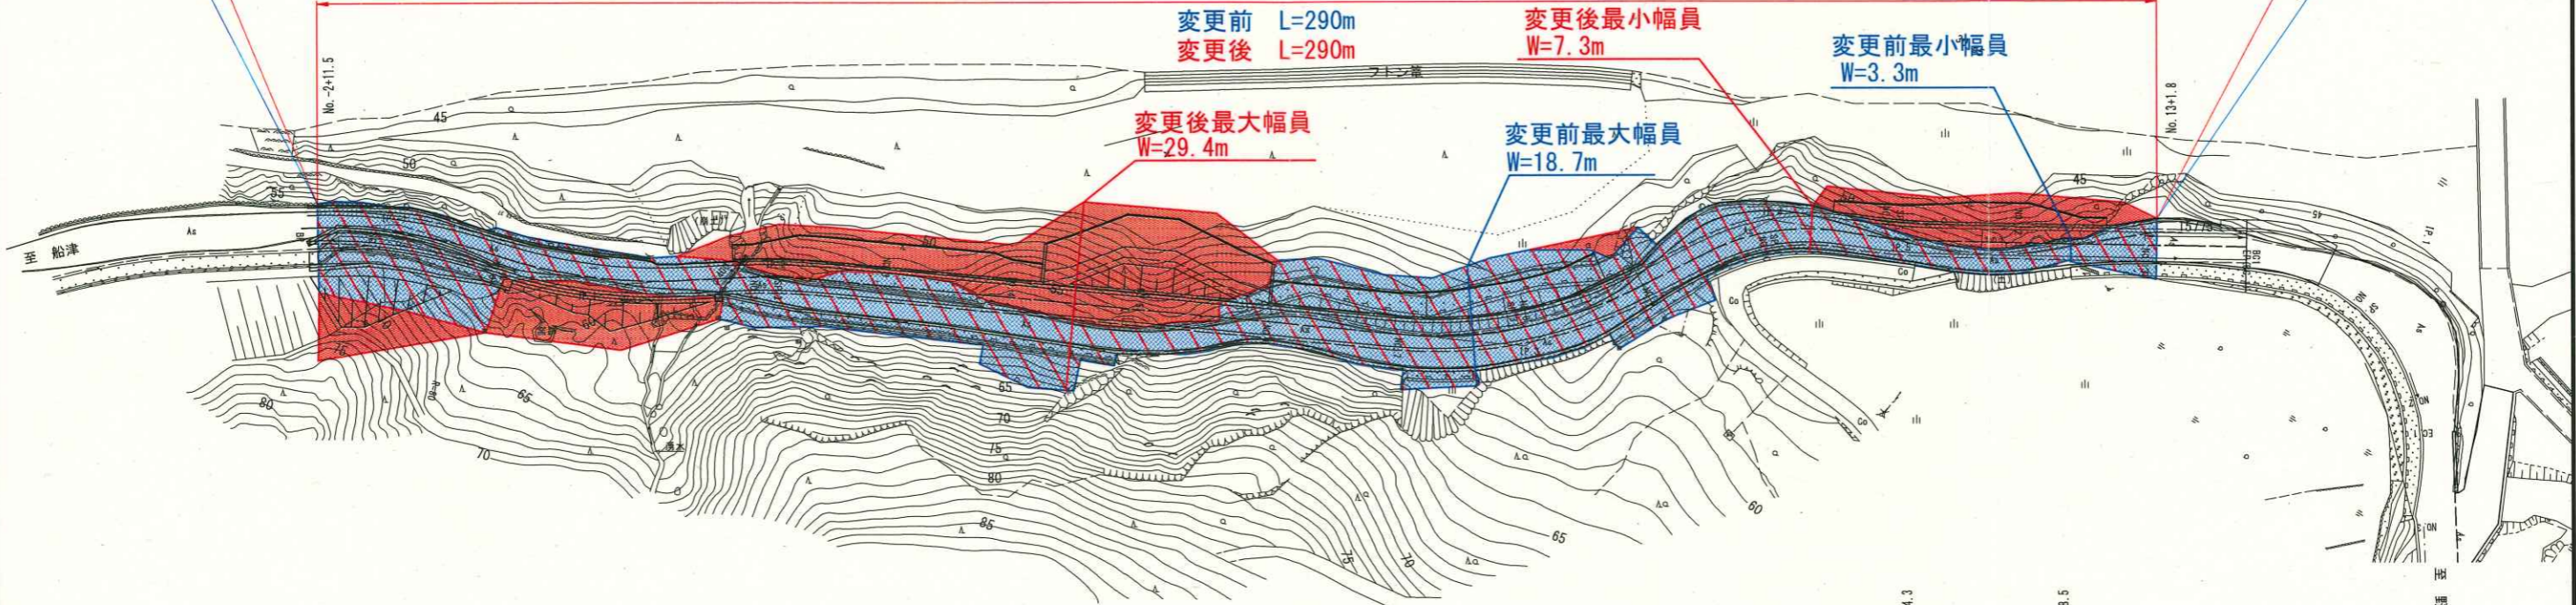

2号三角側溝 L=30.0m	1号三角側溝 L=31.9m	2号三角側溝 L=61.5m	1号三角側溝 L=46.0m	2号三角側溝 L=10.2m	1号三角側溝 L=22.2m	2号三角側溝 L=6.4m	2号三角側溝 L=49.6m	1号三角側溝 L=17.5m	2号三角側溝 L=27.5m
山留め擁壁 L=30.0m	重力式擁壁 L=3.0m	管渠工 L=7.5m	集水溝 N=1ヶ所						
落石防護柵 L=33.0m	ポット苗補生 A=134.0m ²	ポット苗補生 A=90.8m ²							