

区域変更平面図(図面番号1)

S=1:600

E 不明

STNet 志和峰 四

T 東 幹 7

T 東 幹 8
E カミノカエ 24x1

T 東 幹 6
E カミノカエ 23

STNet 志和峰

変更後起点：高岡郡四万十町黒石字茶園畑368番2から

変更後 L=416m

変更前B起点：高岡郡四万十町黒石字茶園畑368番2から

変更前B L=416m

変更前A起点：高岡郡四万十町黒石字茶園畑377番から


変更前A L=353m

図面番号2へ

変更前A：最小幅員W=3.7m

変更前B：最小幅員W=9.8m

変更後：最小幅員W=9.8m

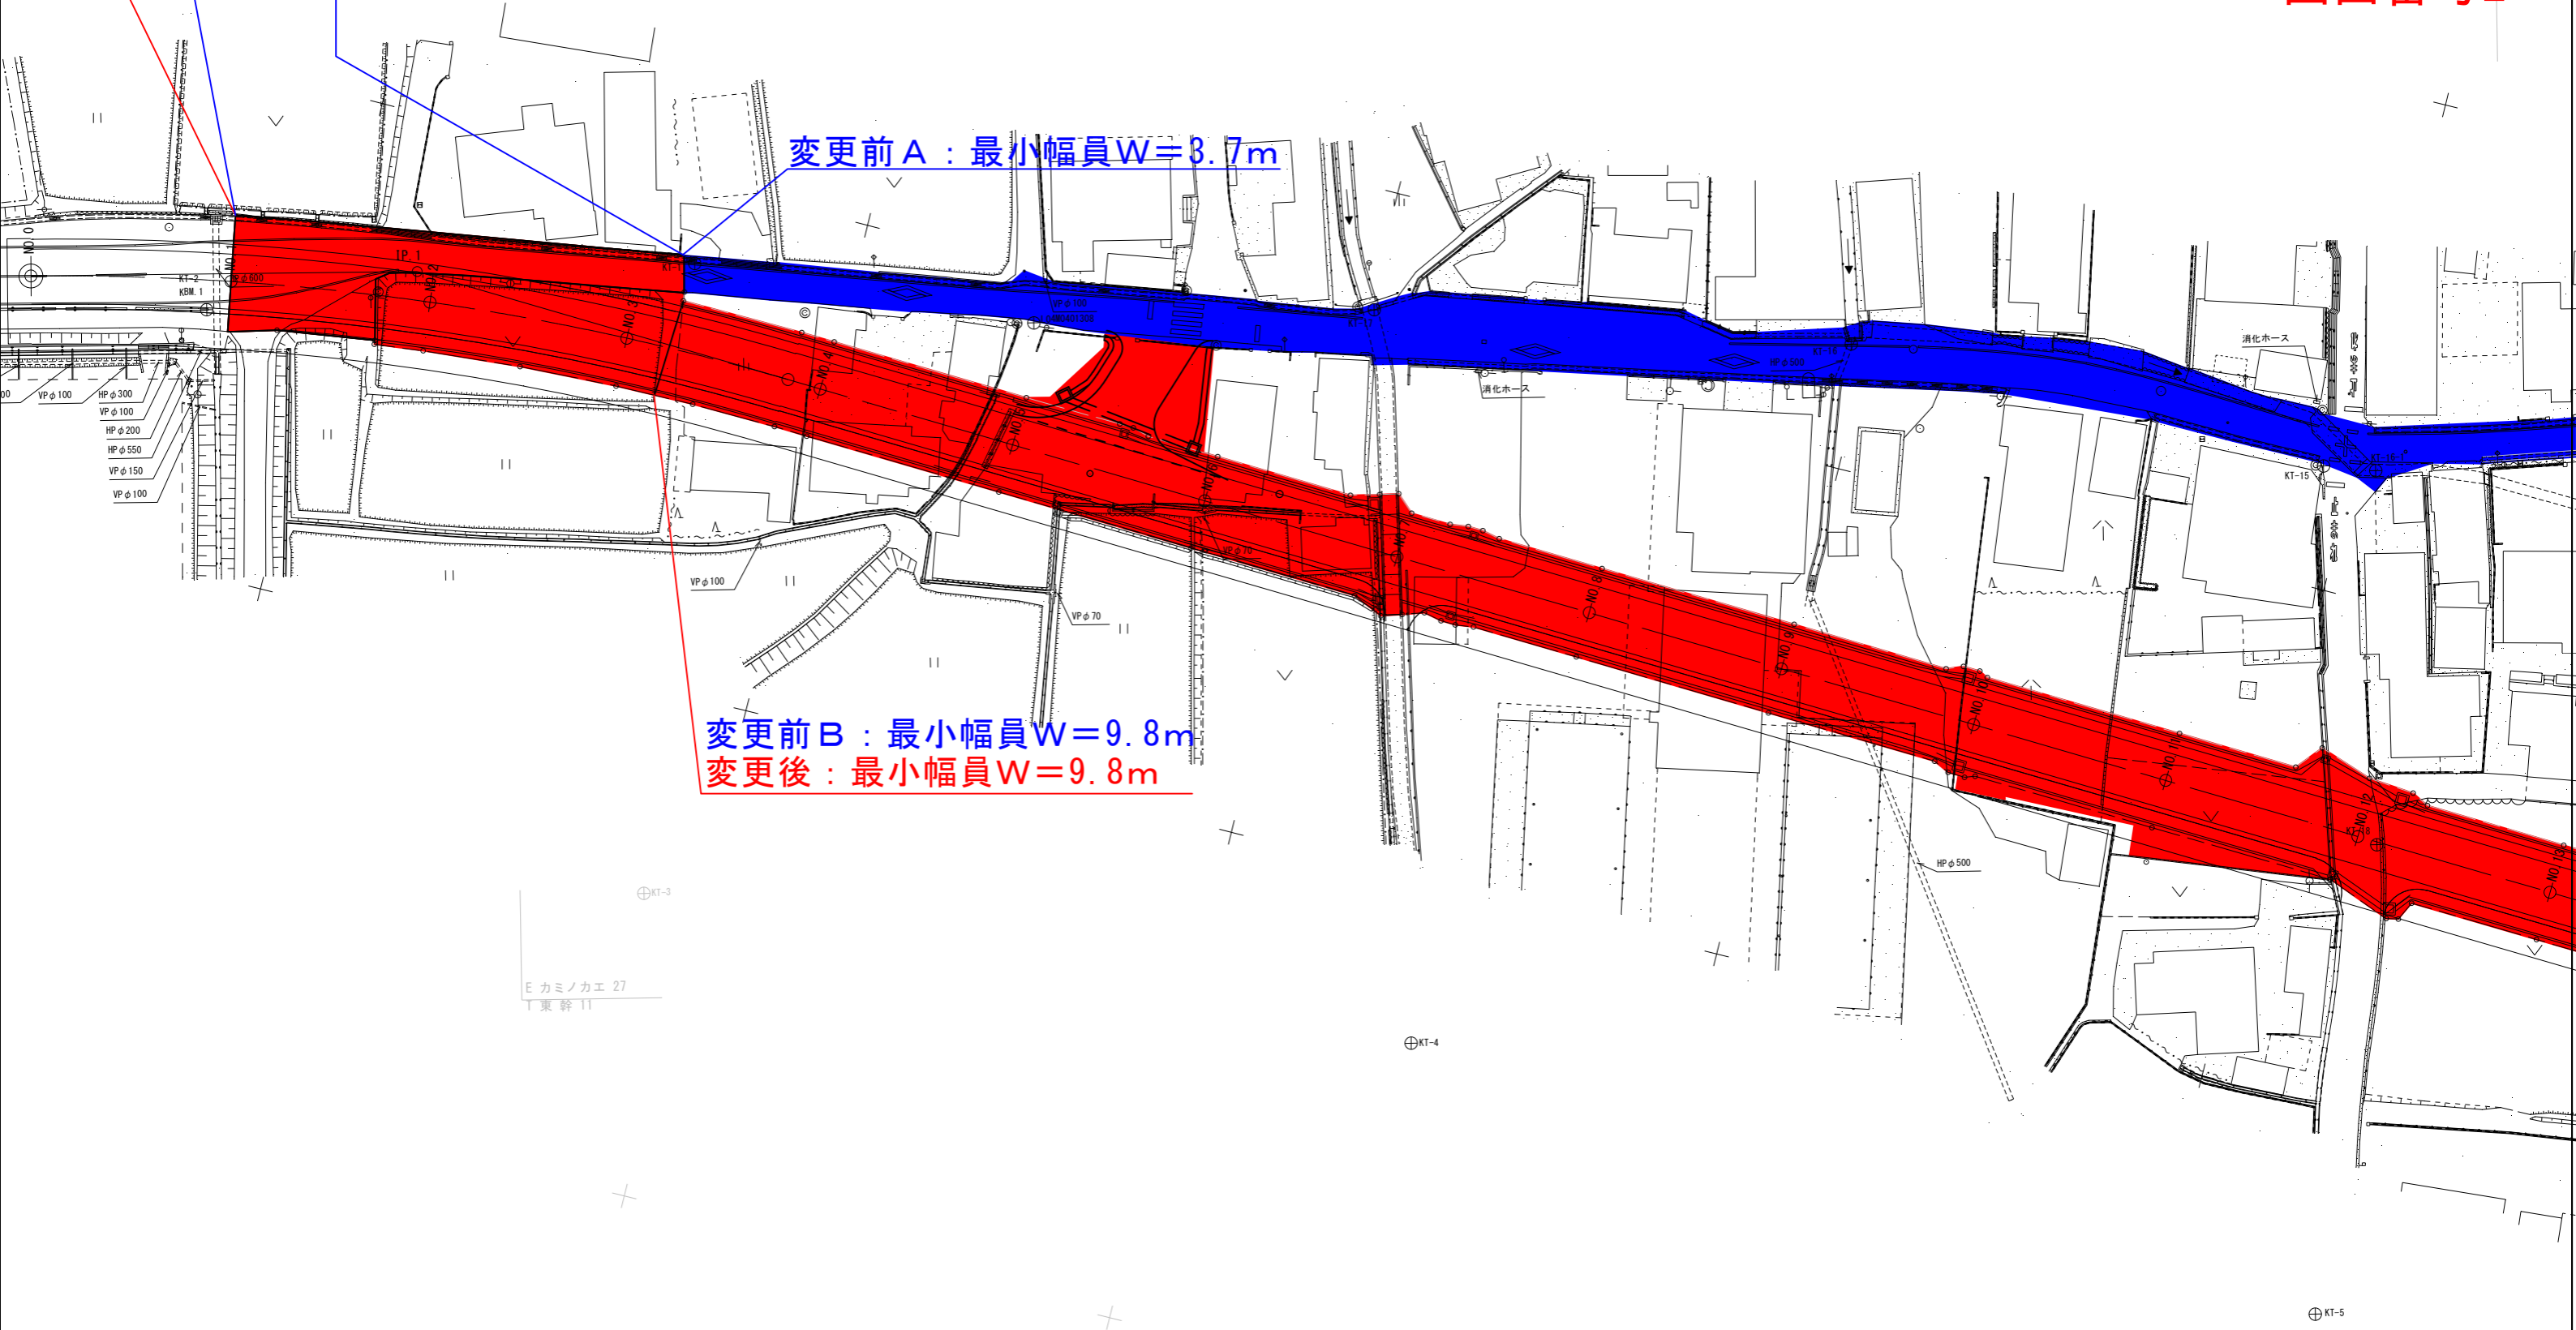

変更後 L=416m

変更後終点：高岡郡四万十町黒石字鷹ノ奈路600番11まで

変更前B L=416m

変更前B終点：高岡郡四万十町黒石字鷹ノ奈路600番11まで

変更前A L=353m

変更前A終点：高岡郡四万十町黒石字鷹ノ奈路586番1地先まで

図面番号1へ

変更前B：最大幅員W=44.5m
変更後：最大幅員W=44.5m

変更前A：最大幅員W=23.5m

